





02 PLANTA DE PAVIMENTAÇÃO Q3
ESCALA 1:250

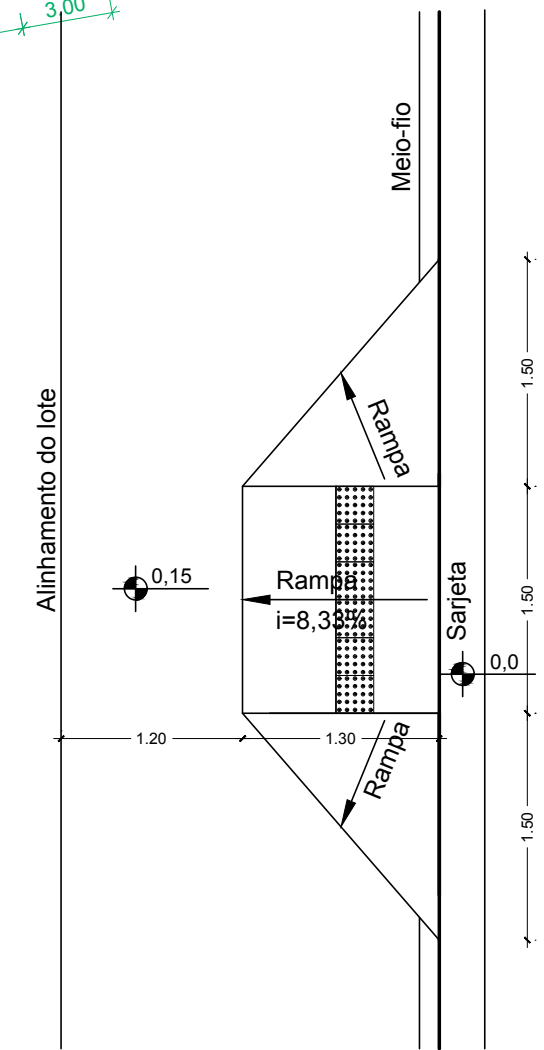

04 DETALHE DA RAMPA DE ACESSIBILIDADE
ESCALA 1:50

PAVIMENTAÇÃO - RUA ARSENIORODRIGUES DA SILVA - Q3			
	ITEM	UN	QUANT.
	01 Área de pavimentação	m²	1258,86
	02 Meio-fio	m	189,37
	03 Rebaixo do meio-fio	m	15
	04 Sarjetas	m	189,37
	05 Rampas PNE	un	06
	06 Rota Acessível		

01 QUANTITATIVOS

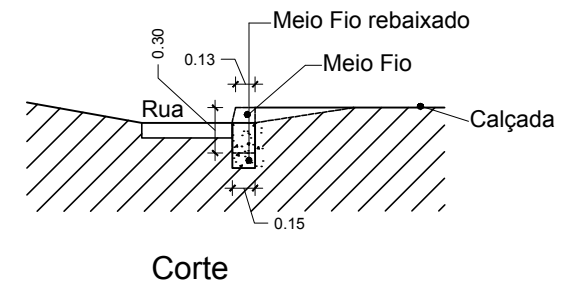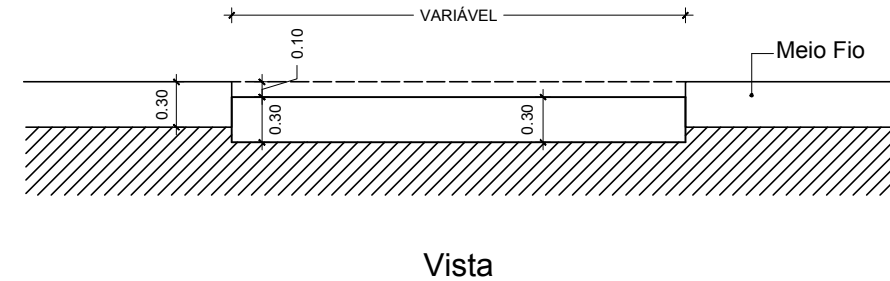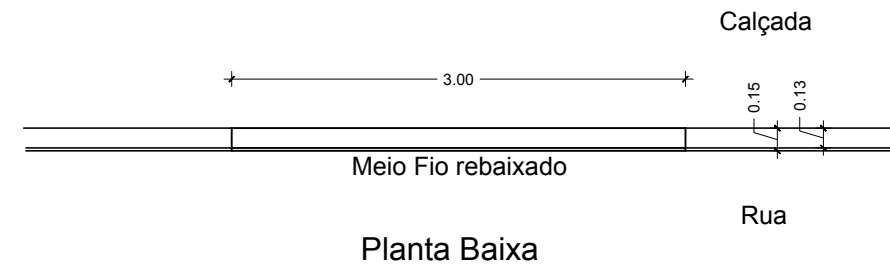

03 DETALHE DO REBAIXO DO MEIO FIO- ACESSO DE VEÍCULOS
ESCALA 1:50

Prancha
PV 03/04

Total de pranchas
03/04

Conteúdo				
PROJETO DE CAPEAMENTO ASFÁLTICO Planta Baixa, Perfil Longitudinal, DMT e Detalhes				
Obra	CAPEAMENTO ASFÁLTICO			
Proprietário	Município de São Martinho/RS			
Endereço	Rua Arsenio Rodrigues da Silva. São Martinho - RS			
Resp. Téc.				
Escala	Área	Data	Desenho	Versão
Indicadas	4.280,59 m²	Outubro/2018	Sandro	4-02/10