


RUA JACOB ERMINDO HARTMANN
PLANTA BAIXA

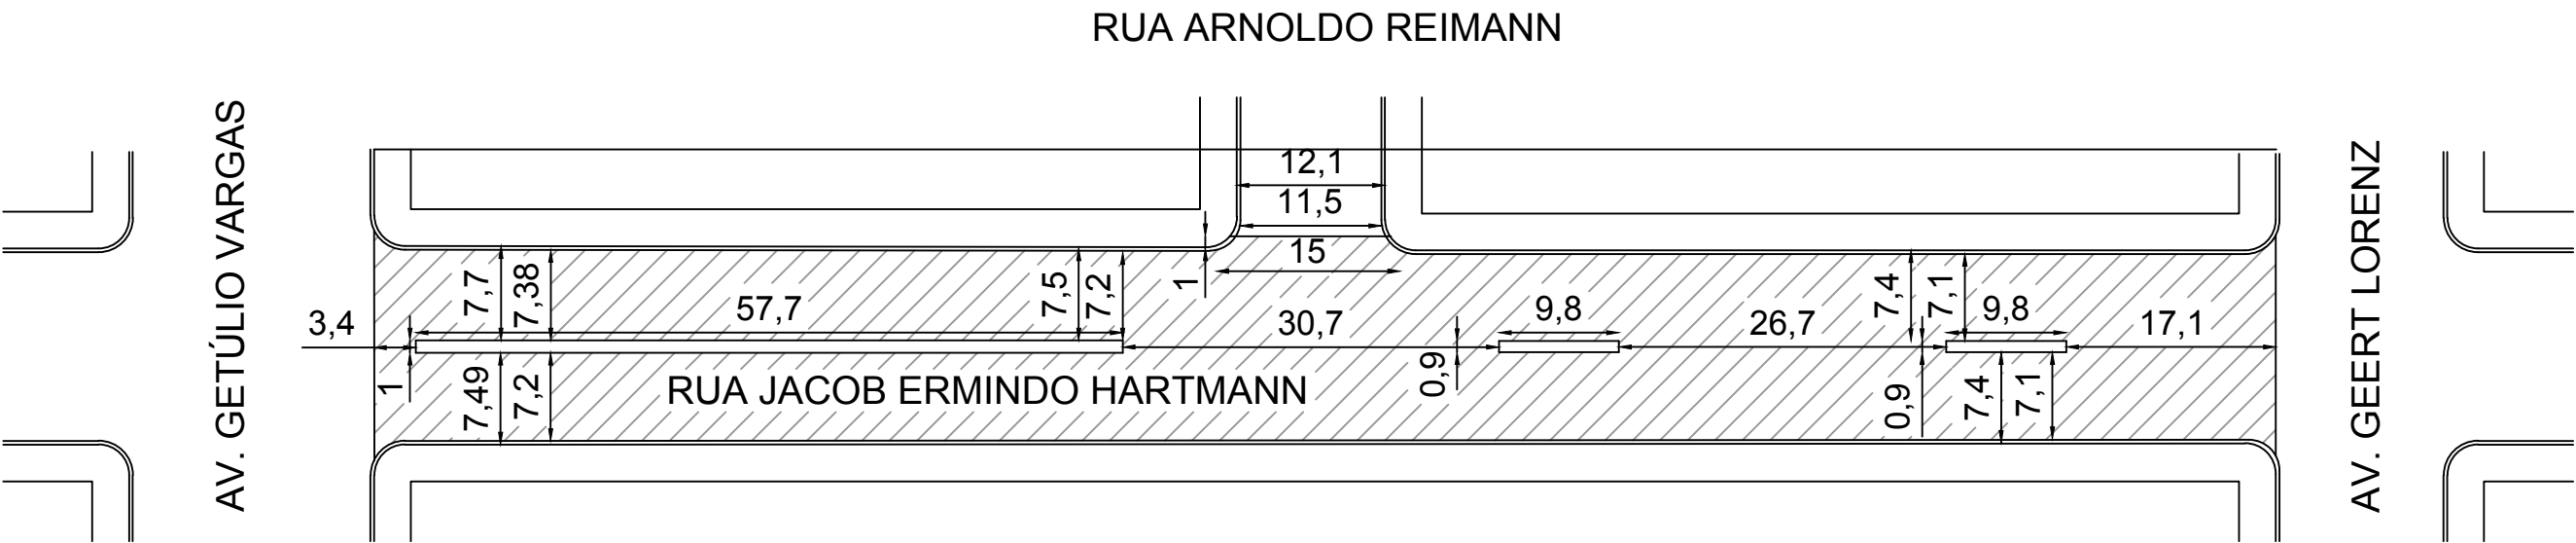

ÁREA TOTAL DE PAVIMENTAÇÃO:	2.328,43m²
DMT USINA MAIS PROXIMA:	70Km



Estado do Rio Grande do Sul
MUNICÍPIO DE SÃO MARTINHO
CNPJ 87.613.097/0001-96

CONTEÚDO:
Planta Baixa

ENDEREÇO:
Rua Jacob Ermino Hartmann

Proprietário:

Marino Krewer
Prefeito Municipal

Responsável Técnico:

Márlon E. Krützmán- Engenheiro Civil
CREA/RS 215130

Escala:
1:600

Área:
2328,43 m²

Data:
Dez/2019

Desenho:

Prancha:
01/R01