

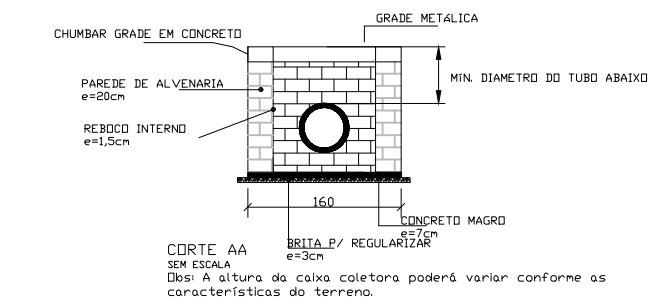
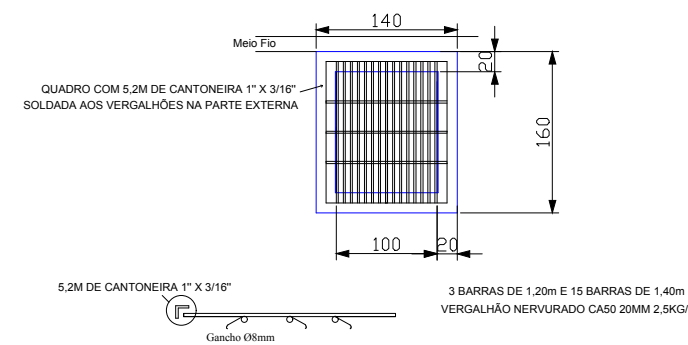
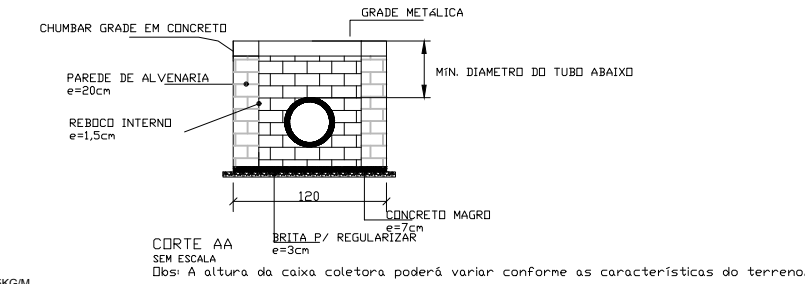
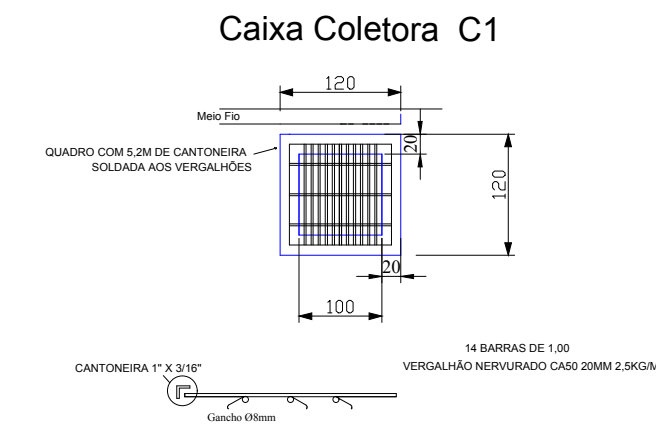


CALÇAMENTO
AV. EGÍDIO GREGORY

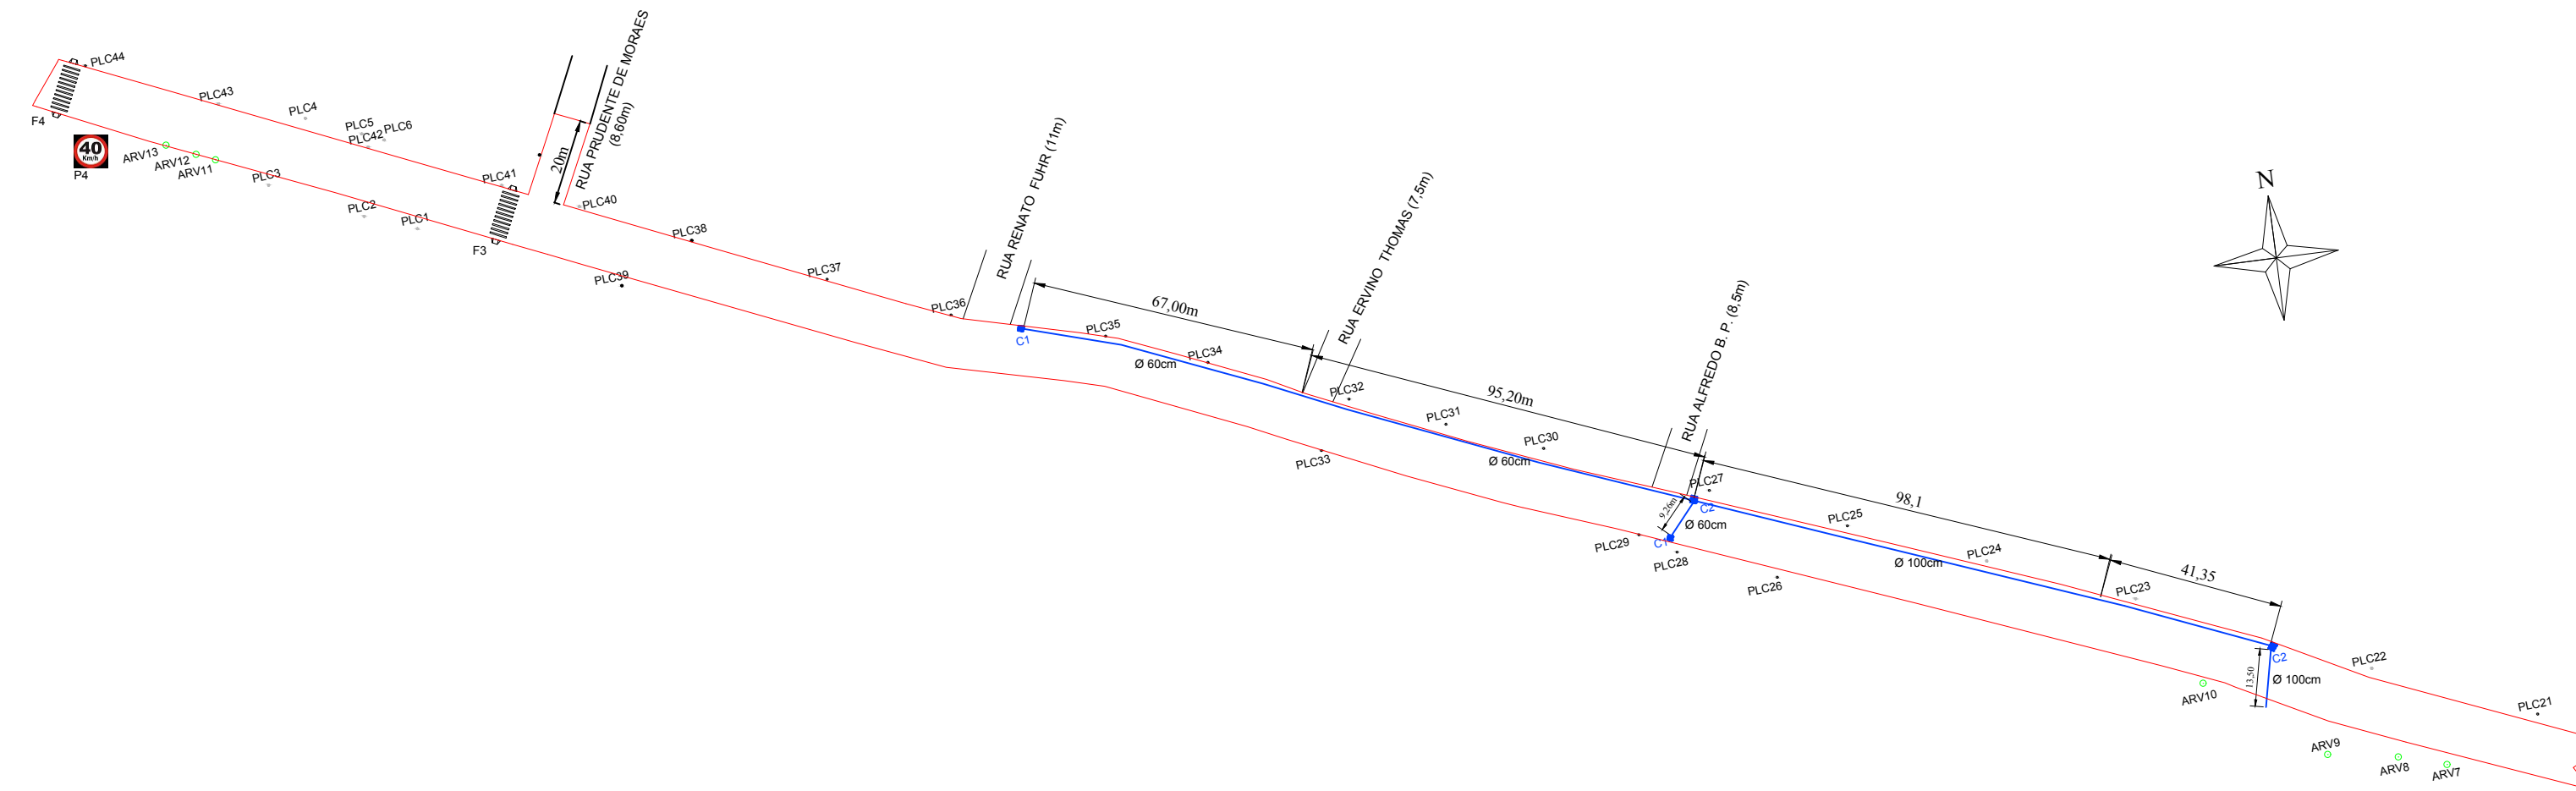


C1: caixa coletora C1
C2: caixa coletora C2
PLC: poste de luz de concreto
ARV: árvore
CER: cerca
PLM: poste de luz de madeira

Vista superior rampa de acessibilidade:

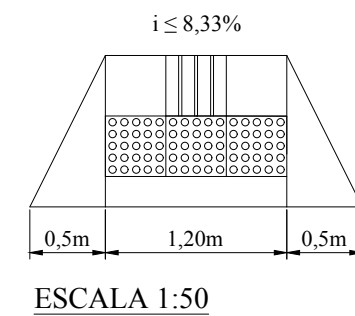


ESCALA 1:1500

Perfil Transversal Av. Egidio Gregory:

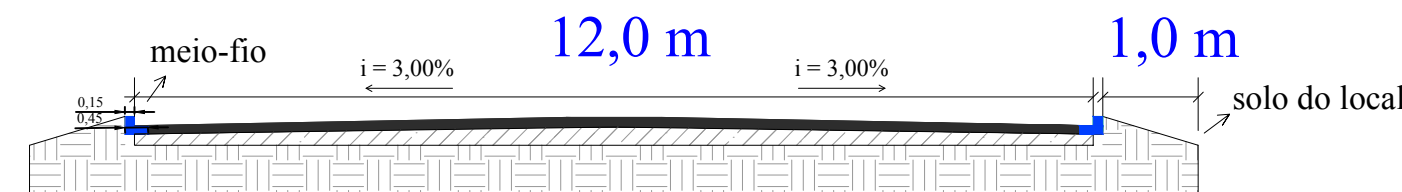

Perfil Transversal Rua Prudente de Moraes:

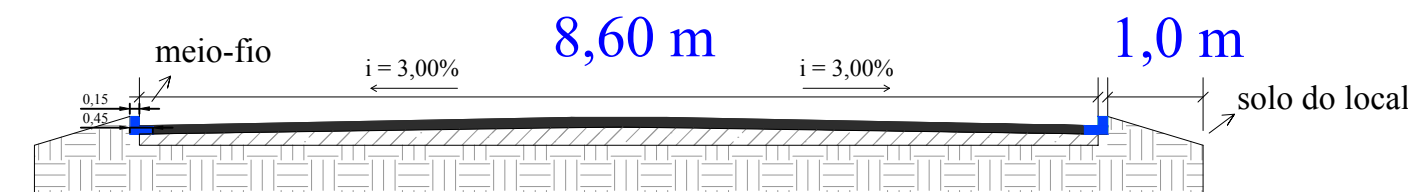

CONTEÚDO:

Planta Baixa / Detalhamentos

ENDEREÇO: Av. Egidio Gregory

Proprietário:

Marino Krewer
Prefeito Municipal

Responsável Técnico:

Márlon E. Krützmann- Engenheiro Civil
CREA/RS 215130

Escala: indicada	Área: 14592,40 m ²	Data: Janeiro/2020	Desenho:	Prancha: 01/R01
---------------------	----------------------------------	-----------------------	----------	--------------------