


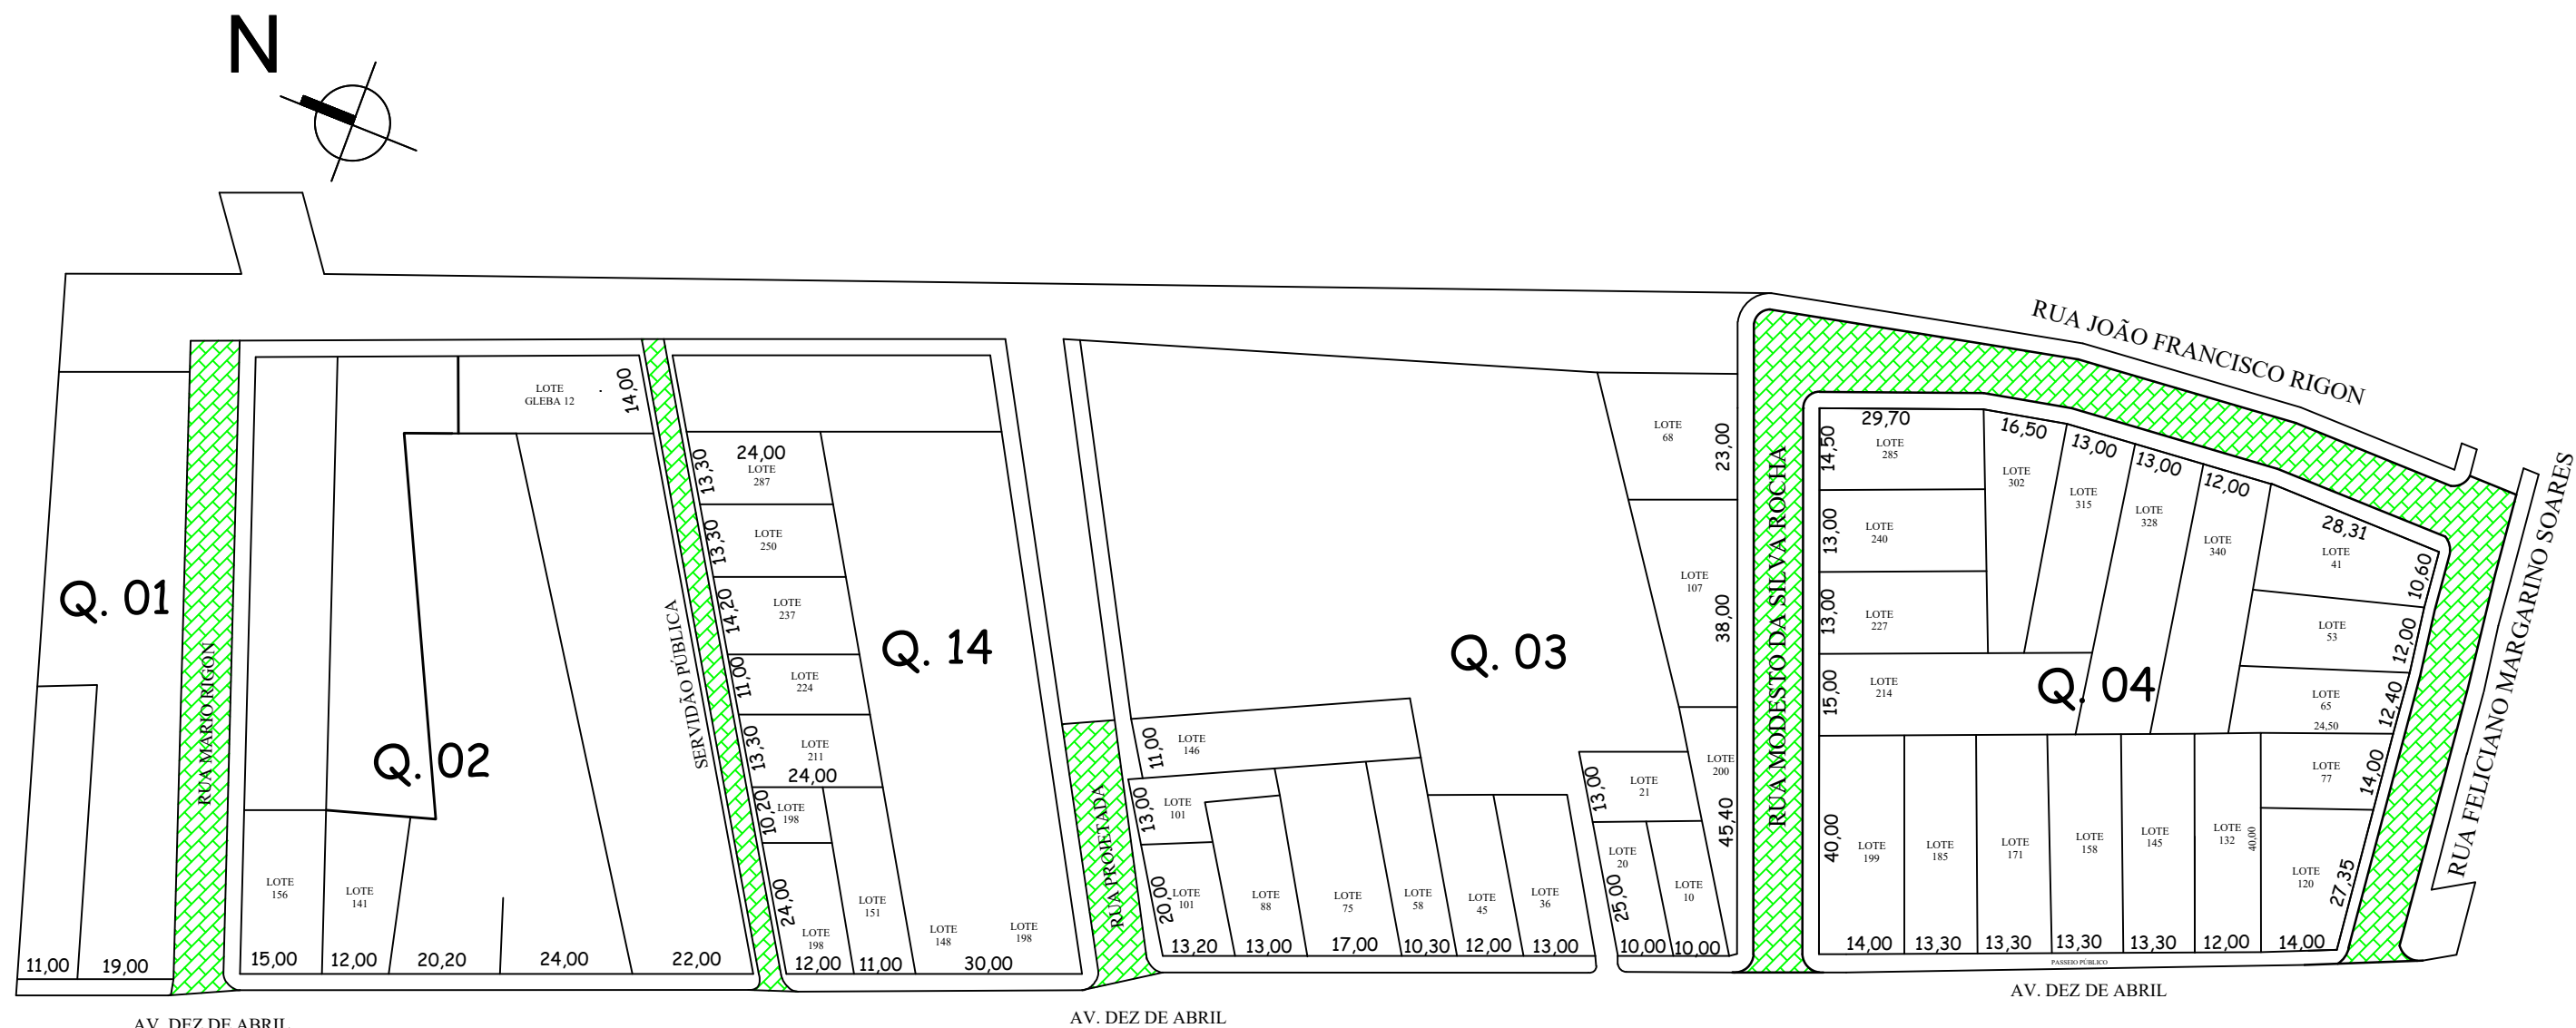

ÁREA DE INTERVENÇÃO
RUAS A SEREM PAVIMENTADAS
Escala 1/1250



Estado do Rio Grande do Sul
Prefeitura Municipal de Itacurubi

SEPLAM

Secretaria Municipal de
Planejamento e do Meio-Ambiente

PROJETO ARQUITETÔNICO:
PAVIMENTAÇÃO COM BLOCOS INTERTRAVADOS

OBRA:
PAVIMENTAÇÃO COM BLOCOS INTERTRAVADOS - ZONA URBANA

ENDEREÇO:
DIVERSAS RUAS DA ZONA URBANA

ART Nº:
12946641

DATA:
DEZEMBRO 2023

ÁREA TOTAL:
4.937,25 m²

ESCALAS:
1/1250

RESPONSÁVEL TÉCNICO:


Carolina Franco Budel
Engenheira Civil - CREA RS 243252

Gelso Soares
Prefeito Municipal de Itacurubi

PRANCHA:

02/10

Q. 01

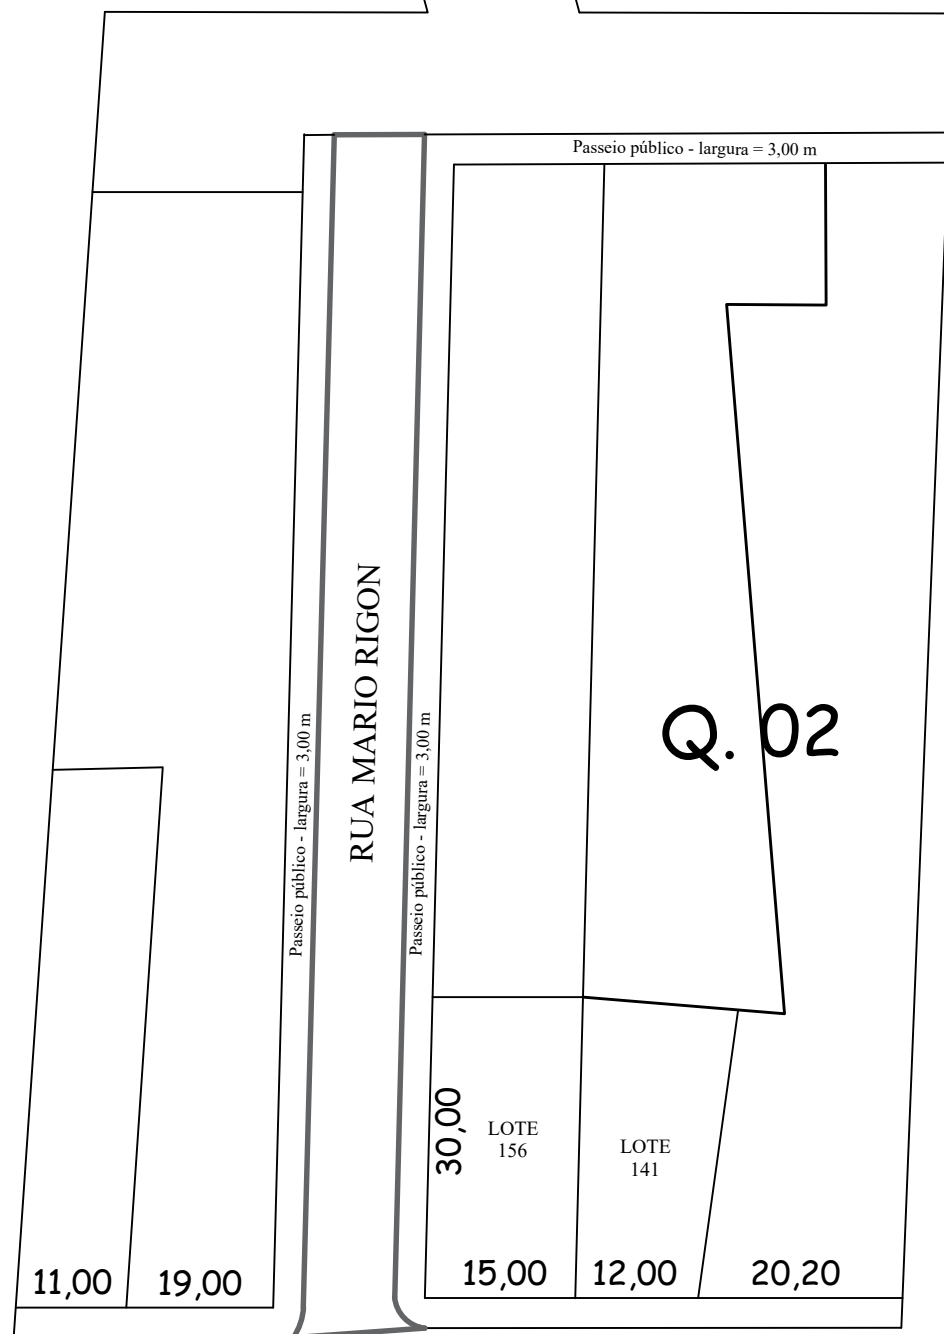

AV. DEZ DE ABRIL


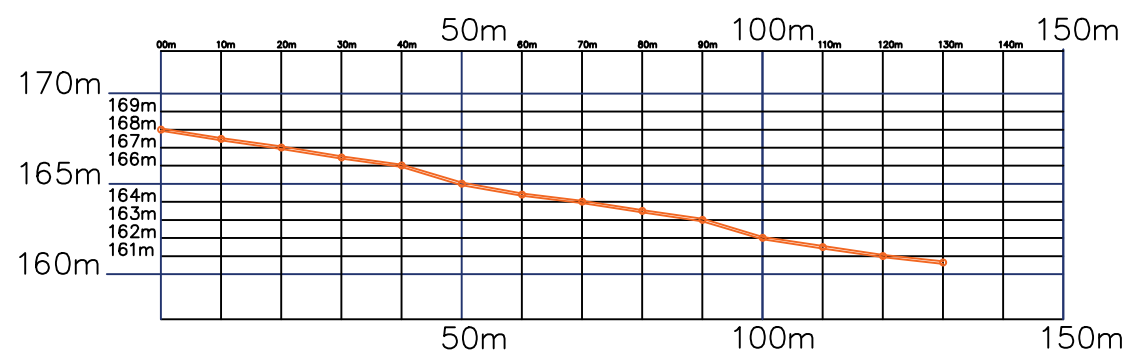


Gráfico : Min, Méd, Max.
Elevação: 161; 164; 168m

PERFIL LONGITUDINAL - RUA MARIO RIGON
Escala 1/1250

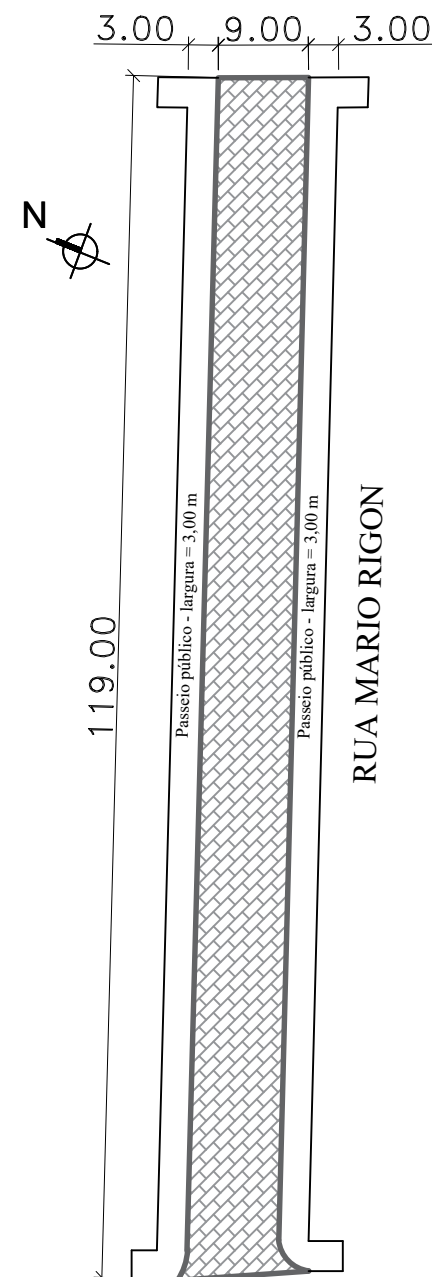


AV. DEZ DE ABRIL

- ÁREA DE PAVIMENTAÇÃO - 1.071,00 M²
- MEIO-FIO - 238,00 M



Observação: Rebaixo de meio-fio nas entradas de garagem.

RUA MARIO RIGON

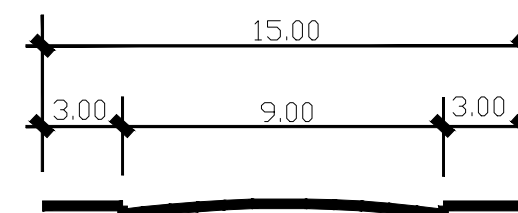

PLANTA BAIXA - RUA MARIO RIGON
Escala 1/750

 Estado do Rio Grande do Sul Prefeitura Municipal de Itacurubi	PROJETO ARQUITETÔNICO: PLANTA BAIXA TÉCNICA - RUA MARIO RIGON / PERFIL LONGITUDINAL		
	OBRA: PAVIMENTAÇÃO COM BLOCOS INTERTRAVADOS - ZONA URBANA		
	ENDEREÇO: RUA MARIO RIGON	ART Nº: 12946641	
	DATA: DEZEMBRO 2023	ÁREA TOTAL: 1.071,00 m ²	ESCALAS: 1/750
SEPLAM Secretaria Municipal de Planejamento e do Meio-Ambiente	RESPONSÁVEL TÉCNICO: Carolina Franco Budel Engenheira Civil - CREA RS 243252		PRANCHA: 03/10
	Gelso Soares Prefeito Municipal de Itacurubi		

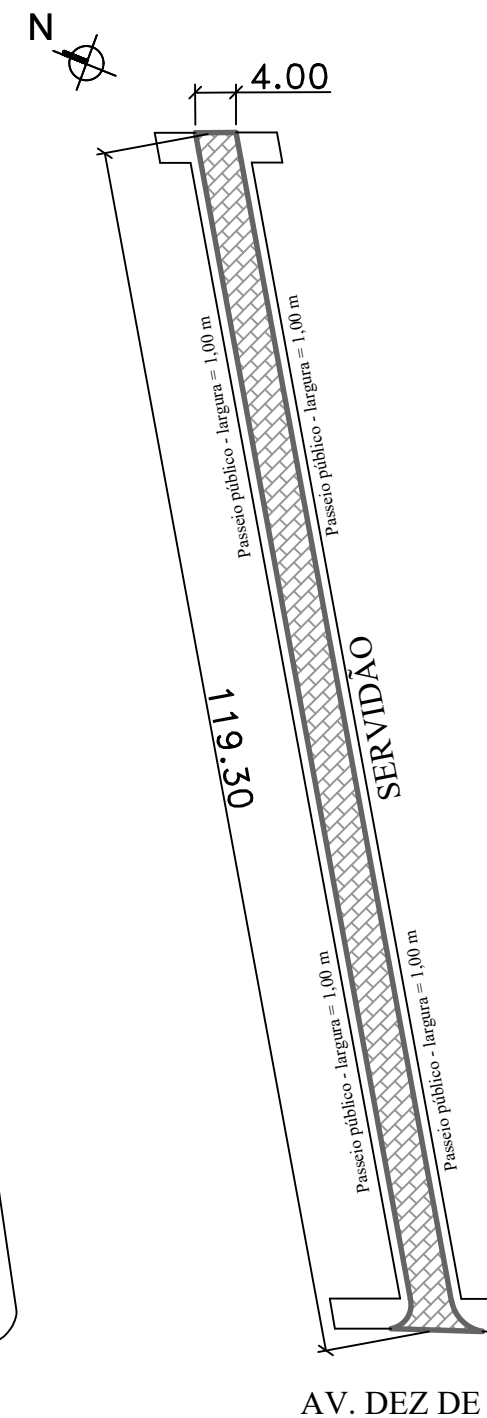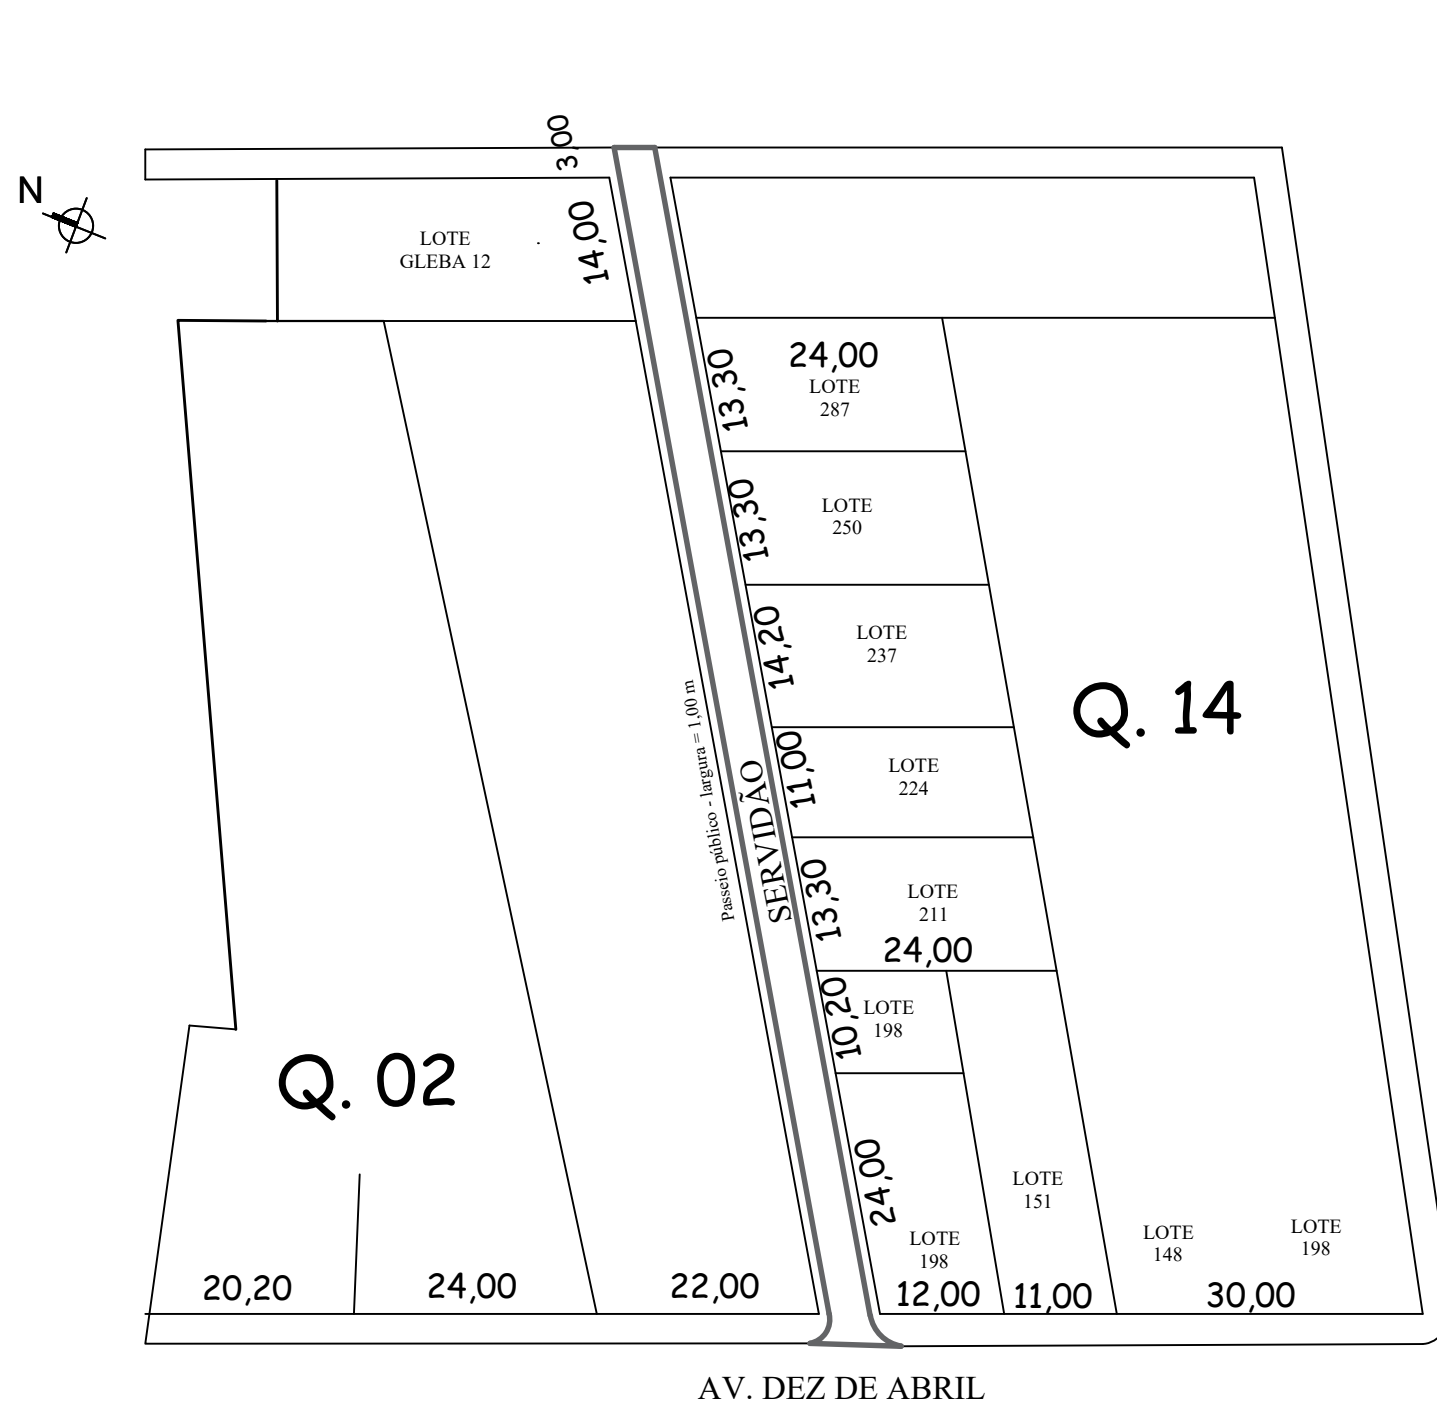

PLANTA BAIXA - SERVIDÃO PÚBLICA

Escala 1/750

- ÁREA DE PAVIMENTAÇÃO - 477,20 M²
- MEIO-FIO - 238,60 m

Observação: Rebaixo de meio-fio nas entradas de garagem.

SERVIDÃO PÚBLICA

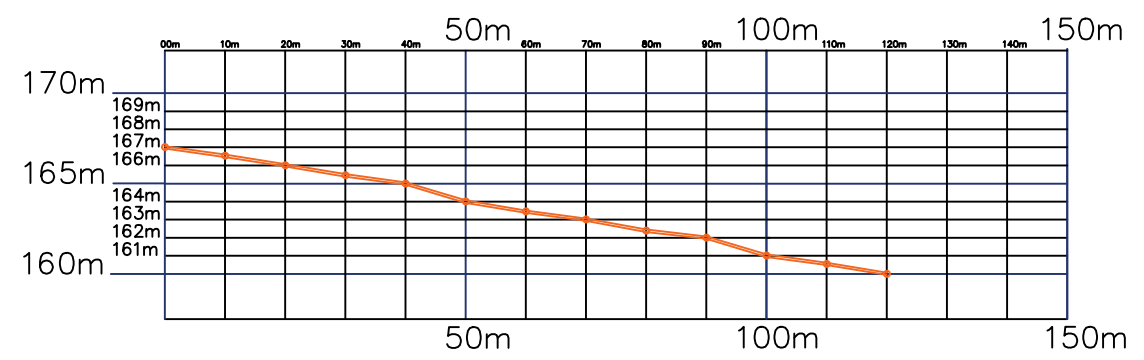
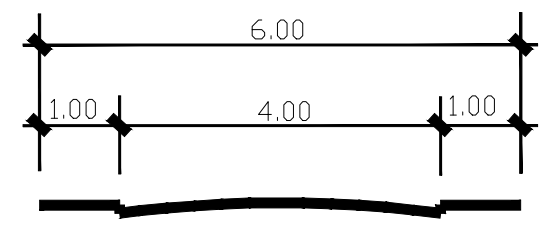


Gráfico : Min, Méd, Max.
Elevação: 160; 164; 167m

PERFIL LONGITUDINAL - SERVIDÃO PÚBLICA

Escala 1/1250

 Estado do Rio Grande do Sul Prefeitura Municipal de Itacurubi	PROJETO ARQUITETÔNICO: PLANTA BAIXA TÉCNICA - SERVIDÃO PÚBLICA / PERFIL LONGITUDINAL		
	OBRA: PAVIMENTAÇÃO COM BLOCOS INTERTRAVADOS - ZONA URBANA		
	ENDEREÇO: SERVIDÃO PÚBLICA - ENTRE Q. 02 E Q. 14	ART Nº: 12946641	
	DATA: DEZEMBRO 2023	ÁREA TOTAL: 477,20 m²	ESCALAS: 1/750
	RESPONSÁVEL TÉCNICO: Carolina Franco Budel Engenheira Civil - CREA RS 243252		PRANCHA: Gelso Soares Prefeito Municipal de Itacurubi

SEPLAM
Secretaria Municipal de
Planejamento e do Meio-Ambiente



PLANTA BAIXA - RUA PROJETADA
Escala 1/750




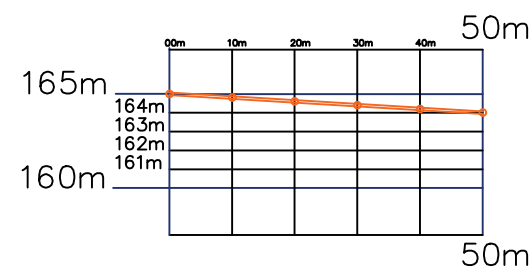


Gráfico : Min, Méd, Max.
Elevação: 164; 165; 165m

PERFIL LONGITUDINAL - RUA PROJETADA
Escala 1/1250

 Estado do Rio Grande do Sul Prefeitura Municipal de Itacurubi	PROJETO ARQUITETÔNICO: PLANTA BAIXA TÉCNICA - RUA PROJETADA / PERFIL LONGITUDINAL		
	OBRA: PAVIMENTAÇÃO COM BLOCOS INTERTRAVADOS - ZONA URBANA		
	ENDEREÇO: RUA PROJETADA - ENTRE Q. 14 E Q. 03	ART Nº: 12946641	
	DATA: DEZEMBRO 2023	ÁREA TOTAL: 405,00 m²	ESCALAS: 1/750
SEPLAM Secretaria Municipal de Planejamento e do Meio-Ambiente	RESPONSÁVEL TÉCNICO: Carolina Franco Budel Engenheira Civil - CREA RS 243252	PRANCHA: 05/10	

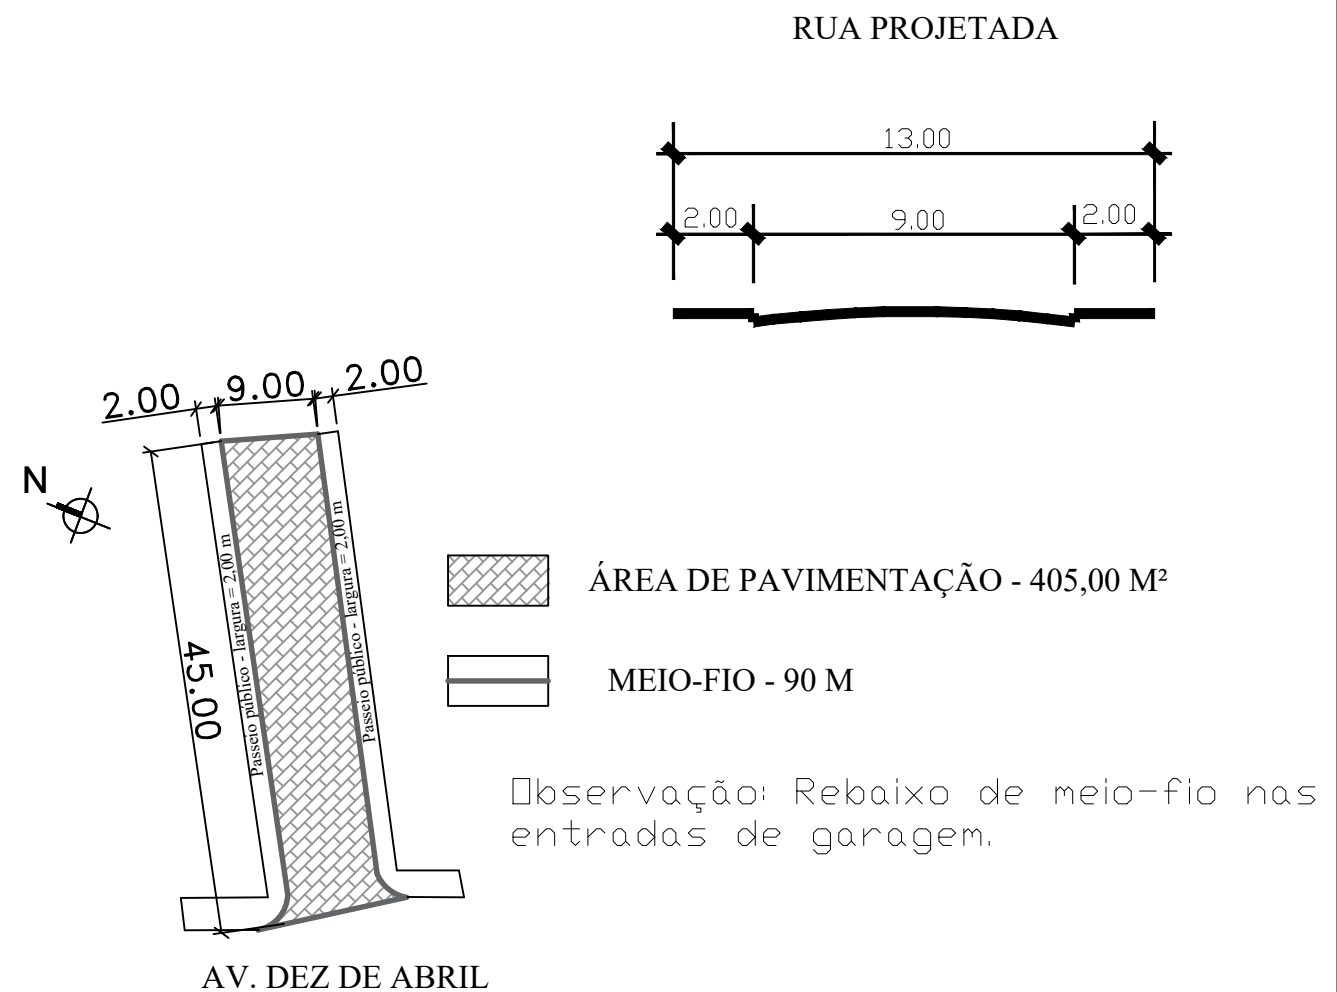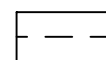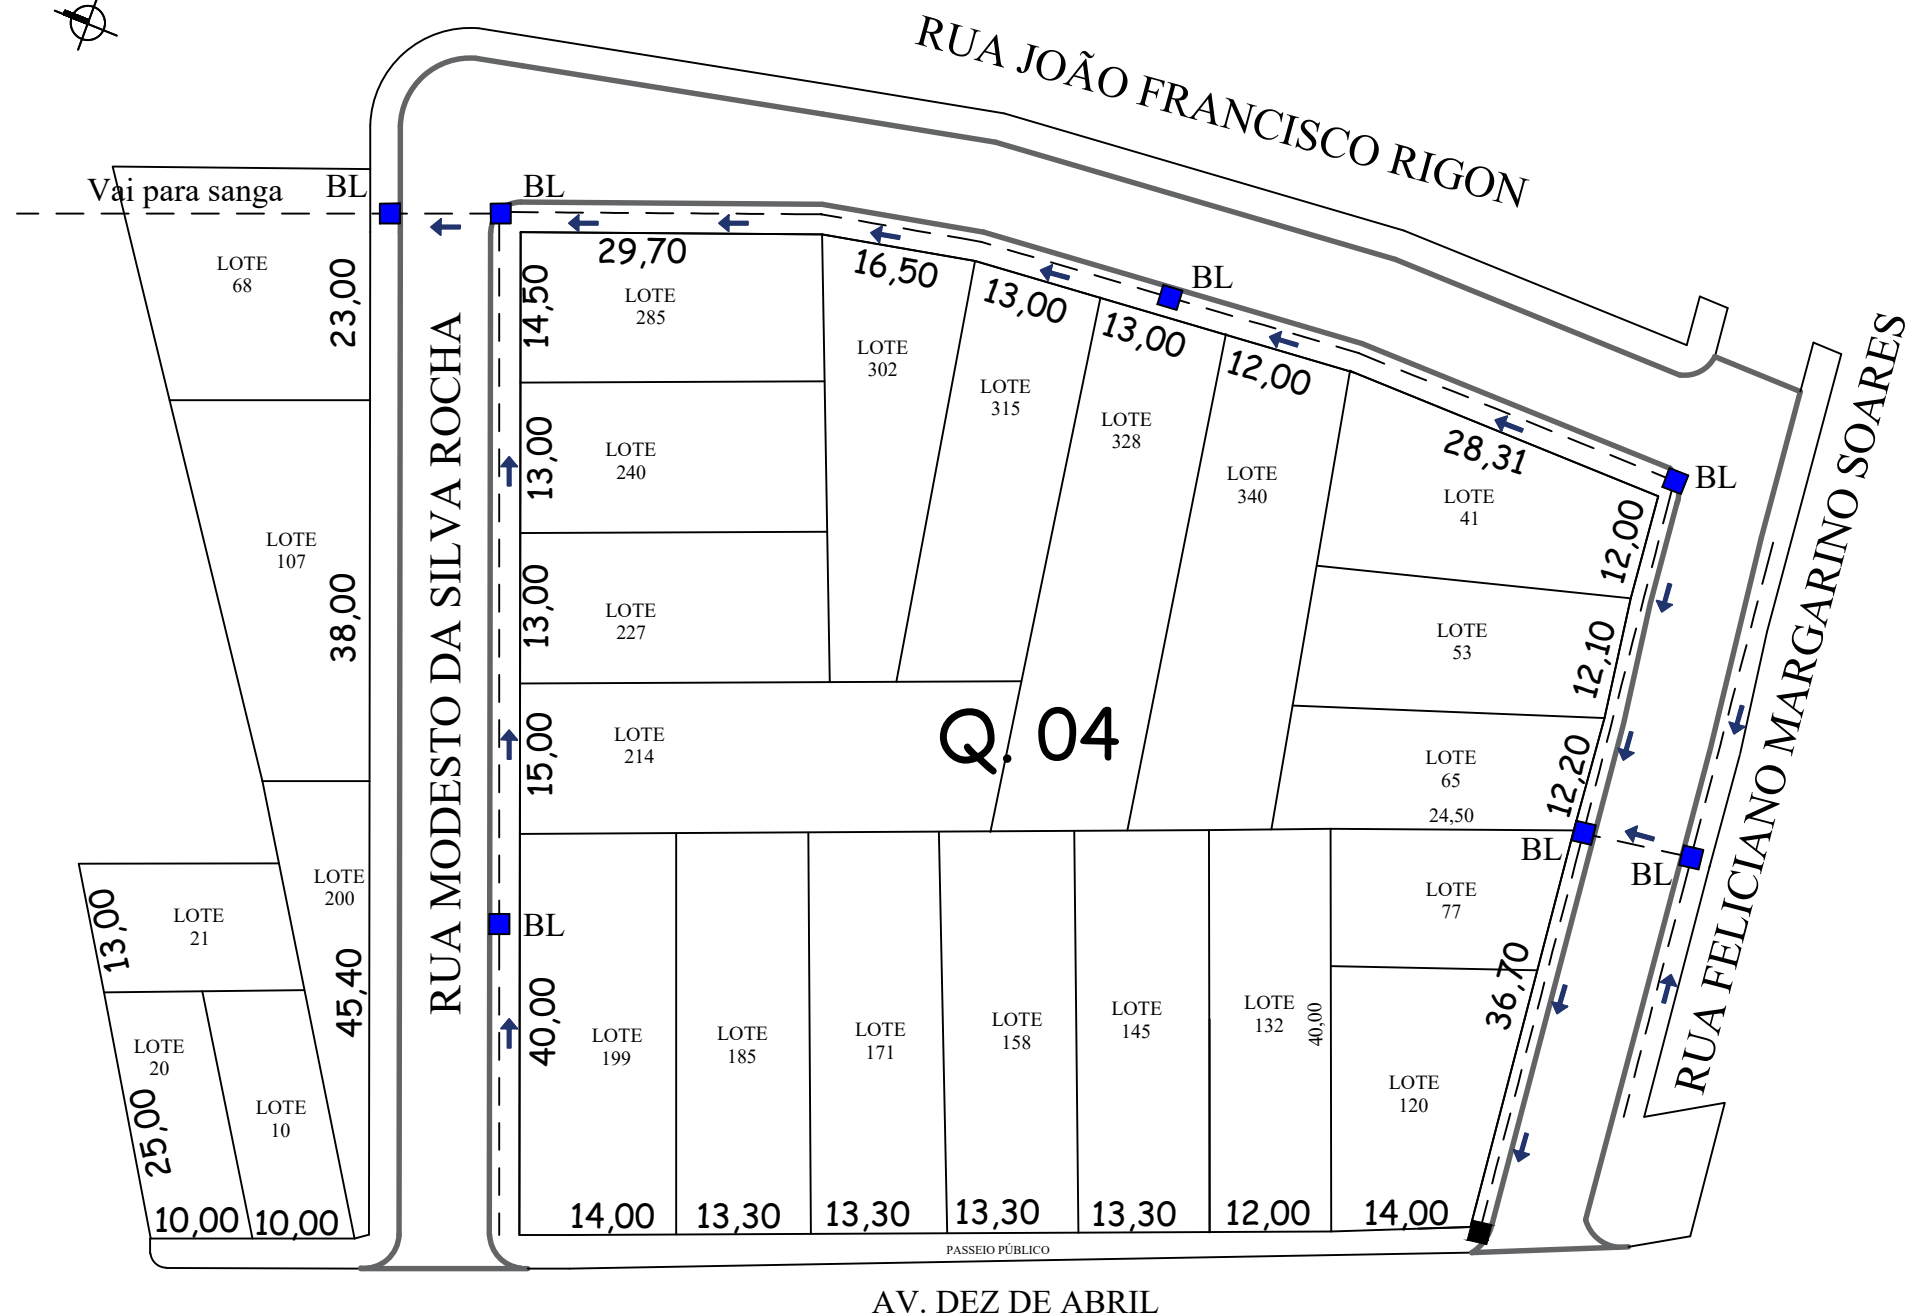

DRENAGEM PLUVIAL - TUBO Ø60MM



BOCA DE LOBO



BOCA DE LOBO - EXISTENTE

PLANTA BAIXA - DRENAGEM - QUADRA 04

Escala 1/750



Estado do Rio Grande do Sul
Prefeitura Municipal de Itacurubi

SEPLAM

Secretaria Municipal de
Planejamento e do Meio-Ambiente

PROJETO ARQUITETÔNICO:
PAVIMENTAÇÃO COM BLOCOS INTERTRAVADOS

OBRA:
PAVIMENTAÇÃO COM BLOCOS INTERTRAVADOS - ZONA URBANA

ENDEREÇO:
DIVERSAS RUAS DA ZONA URBANA

ART Nº:
12946641

DATA:
DEZEMBRO 2023

ÁREA TOTAL:
4.937,25 m²

ESCALAS:
1/750

RESPONSÁVEL TÉCNICO:


Carolina Franco Budel
Engenheira Civil - CREA RS 243252

Gelso Soares
Prefeito Municipal de Itacurubi

PRANCHA:

06/10

TRECHO 1 - RUA JOÃO FRANCISCO RIGON

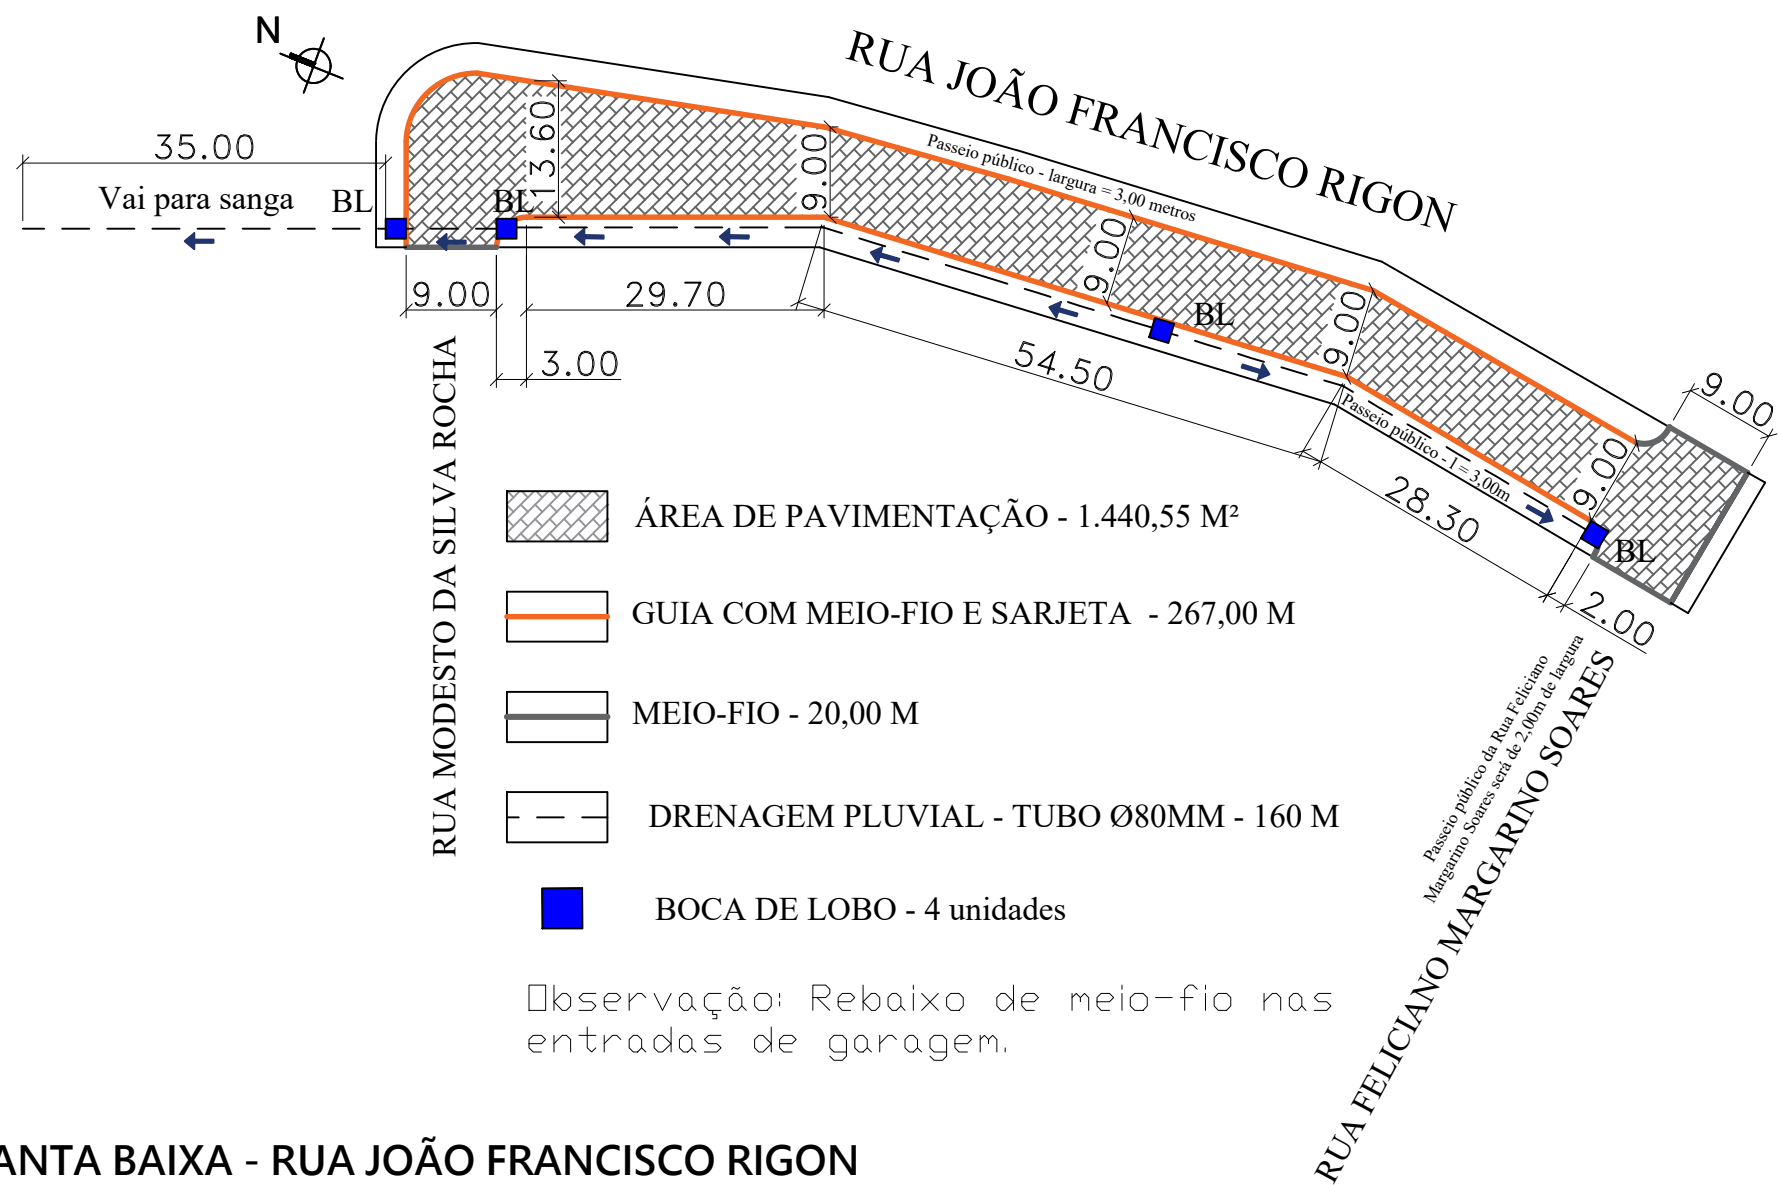

PLANTA BAIXA - RUA JOÃO FRANCISCO RIGON
Escala 1/750


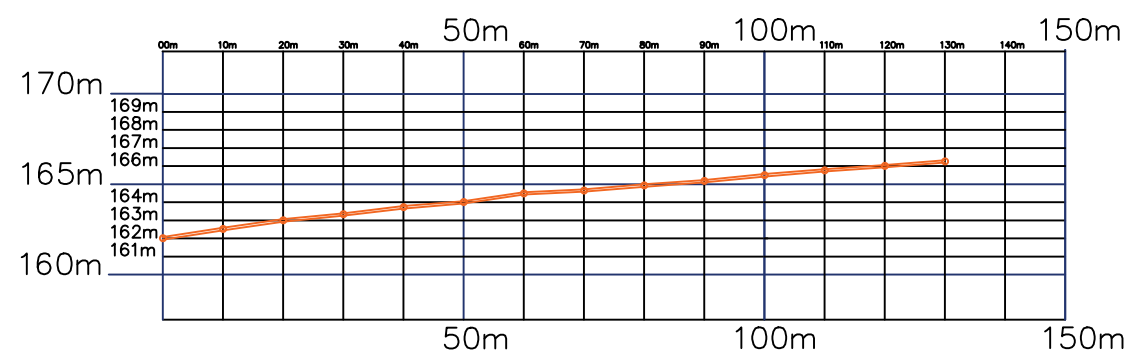


Gráfico : Min, Méd, Max.
Elevação: 162; 164; 166m


PERFIL LONGITUDINAL - RUA JOÃO FRANCISCO RIGON
Escala 1/1250

 Estado do Rio Grande do Sul Prefeitura Municipal de Itacurubi	PROJETO ARQUITETÔNICO: PLANTA BAIXA TÉCNICA - RUA JOÃO FRANCISCO RIGON / PERFIL LONGITUDINAL		
	OBRA: PAVIMENTAÇÃO COM BLOCOS INTERTRAVADOS - ZONA URBANA		
	ENDEREÇO: RUA JOÃO FRANCISCO RIGON	ART Nº: 12946641	
	DATA: DEZEMBRO 2023	ÁREA TOTAL: 1.440,55 m ²	ESCALAS: 1/750
 Secretaria Municipal de Planejamento e do Meio-Ambiente	RESPONSÁVEL TÉCNICO: Carolina Franco Budel Engenheira Civil - CREA RS 243252		PRANCHA: 07/10
	Gelso Soares Prefeito Municipal de Itacurubi		

TRECHO 2 - RUA MODESTO DA SILVA ROCHA

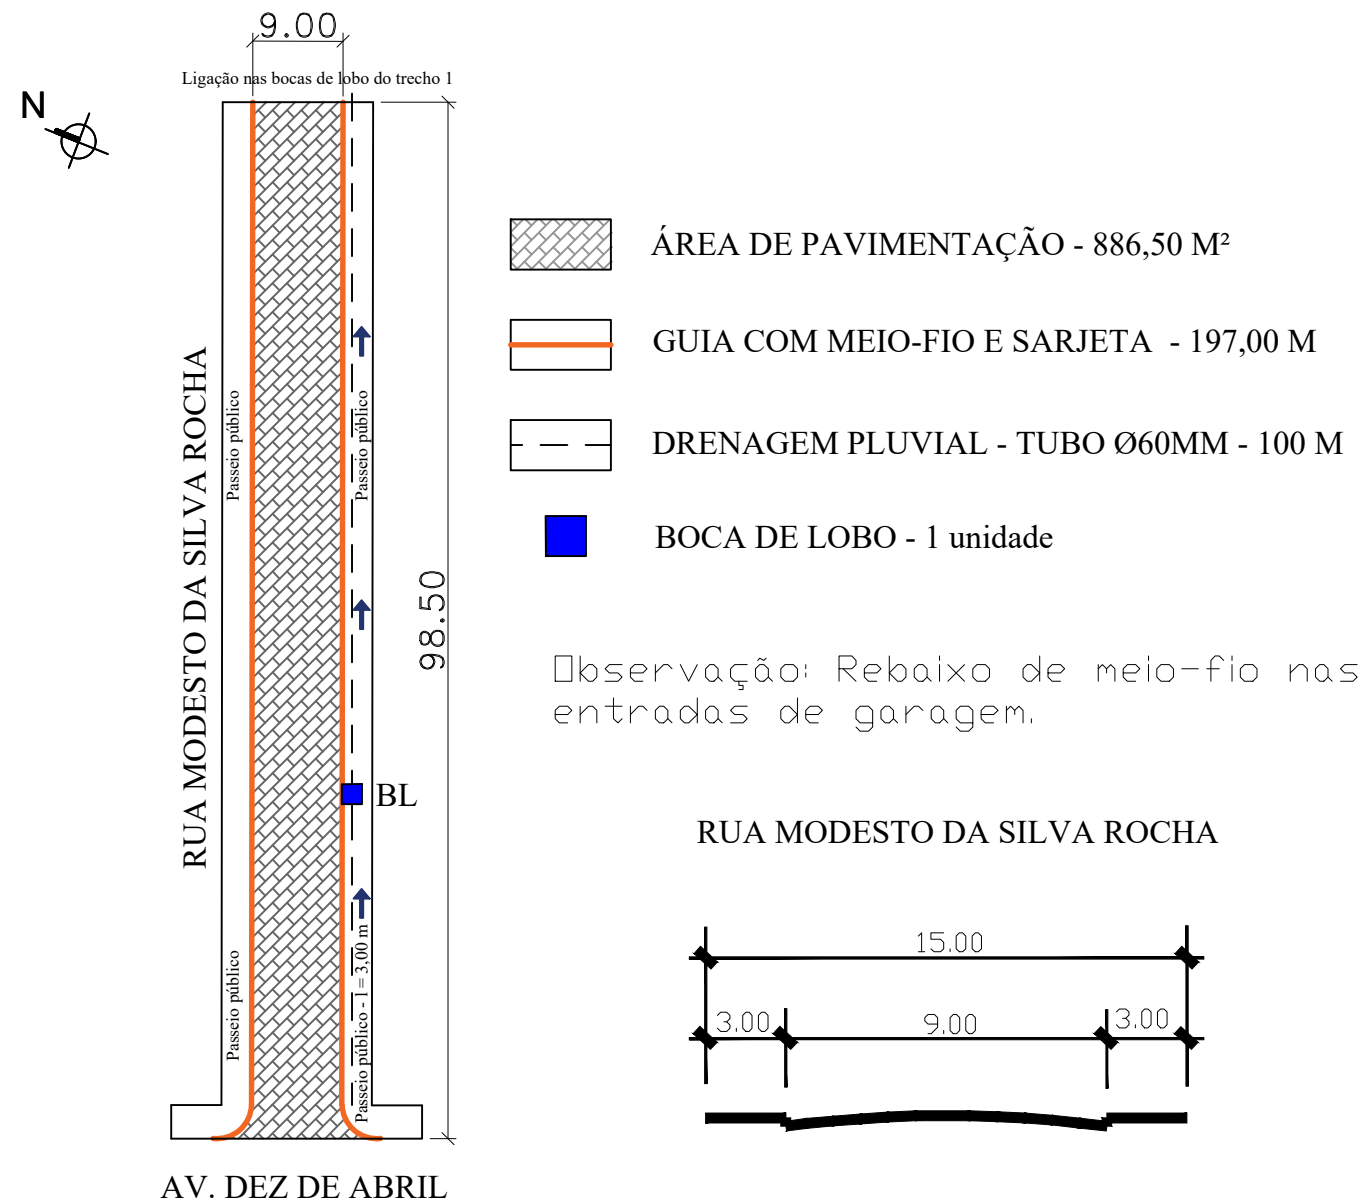


PLANTA BAIXA - RUA MODESTO DA SILVA ROCHA
Escala 1/750

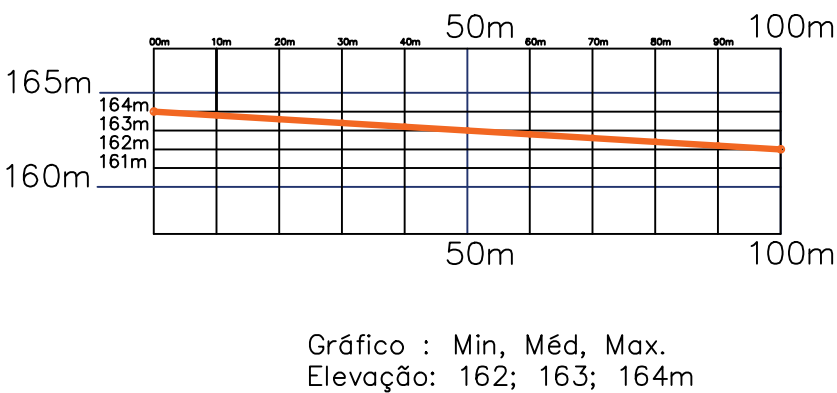

PERFIL LONGITUDINAL - RUA MODESTO DA SILVA ROCHA
Escala 1/1250

 Estado do Rio Grande do Sul Prefeitura Municipal de Itacurubi	PROJETO ARQUITETÔNICO: PLANTA BAIXA TÉCNICA - RUA MODESTO DA SILVA ROCHA / PERFIL LONGITUDINAL		
	OBRA: PAVIMENTAÇÃO COM BLOCOS INTERTRAVADOS - ZONA URBANA		
	ENDEREÇO: RUA JOÃO FRANCISCO RIGON	ART Nº: 12946641	
	DATA: DEZEMBRO 2023	ÁREA TOTAL: 886,50 m²	ESCALAS: 1/750
SEPLAM Secretaria Municipal de Planejamento e do Meio-Ambiente	RESPONSÁVEL TÉCNICO: Carolina Franco Budel Engenheira Civil - CREA RS 243252	Gelso Soares Prefeito Municipal de Itacurubi	PRANCHA: 08/10

TRECHO 3 - RUA FELICIANO MARGARINO SOARES

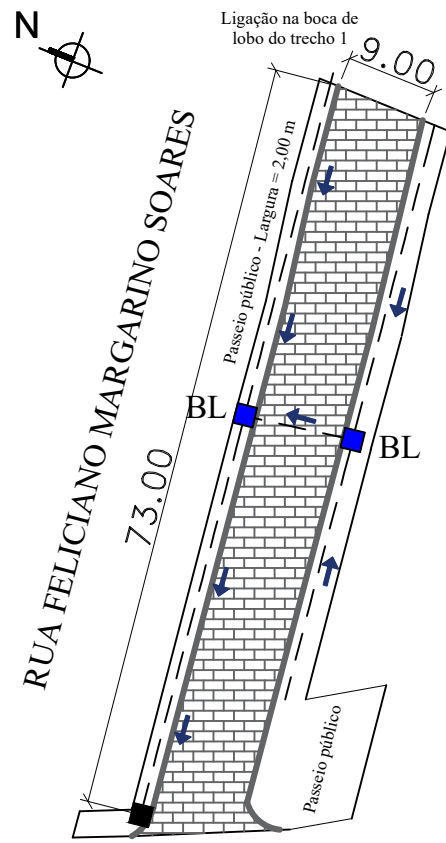

- ÁREA DE PAVIMENTAÇÃO - 657,00 M²
- MEIO-FIO - 146,00 M
- DRENAGEM PLUVIAL - TUBO Ø60MM - 135 M
- BOCA DE LOBO - 2 unidades
- BOCA DE LOBO - EXISTENTE

Observação: Rebaixo de meio-fio nas entradas de garagem.


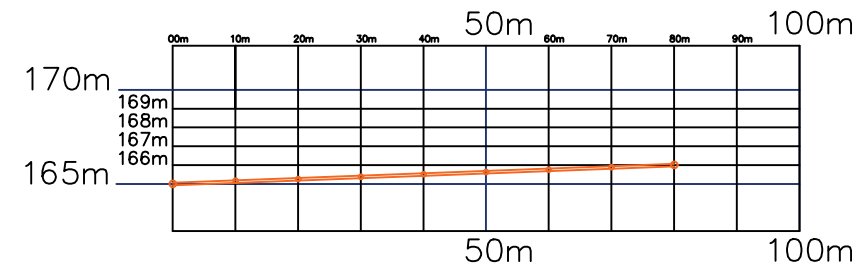


Gráfico : Min, Méd, Max.
Elevação: 165; 165; 166m


PERFIL LONGITUDINAL - RUA FELICIANO MARGARINO SOARES
Escala 1/1250

RUA FELICIANO MARGARINO SOARES

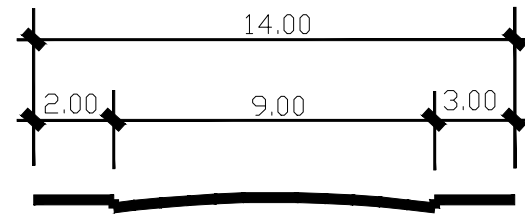


PLANTA BAIXA - RUA FELICIANO MARGARINO SOARES
Escala 1/750

 Estado do Rio Grande do Sul Prefeitura Municipal de Itacurubi	PROJETO ARQUITETÔNICO: PLANTA BAIXA TÉCNICA - RUA FELICIANO MARGARINO SOARES / PERFIL LONGITUDINAL		
	OBRA: PAVIMENTAÇÃO COM BLOCOS INTERTRAVADOS - ZONA URBANA		
	ENDEREÇO: RUA JOÃO FRANCISCO RIGON	ART Nº: 12946641	
	DATA: DEZEMBRO 2023	ÁREA TOTAL: 657,00 m²	ESCALAS: 1/750
SEPLAM Secretaria Municipal de Planejamento e do Meio-Ambiente	RESPONSÁVEL TÉCNICO: Carolina Franco Budel Engenheira Civil - CREA RS 243252	Gelso Soares Prefeito Municipal de Itacurubi	PRANCHA: 09/10

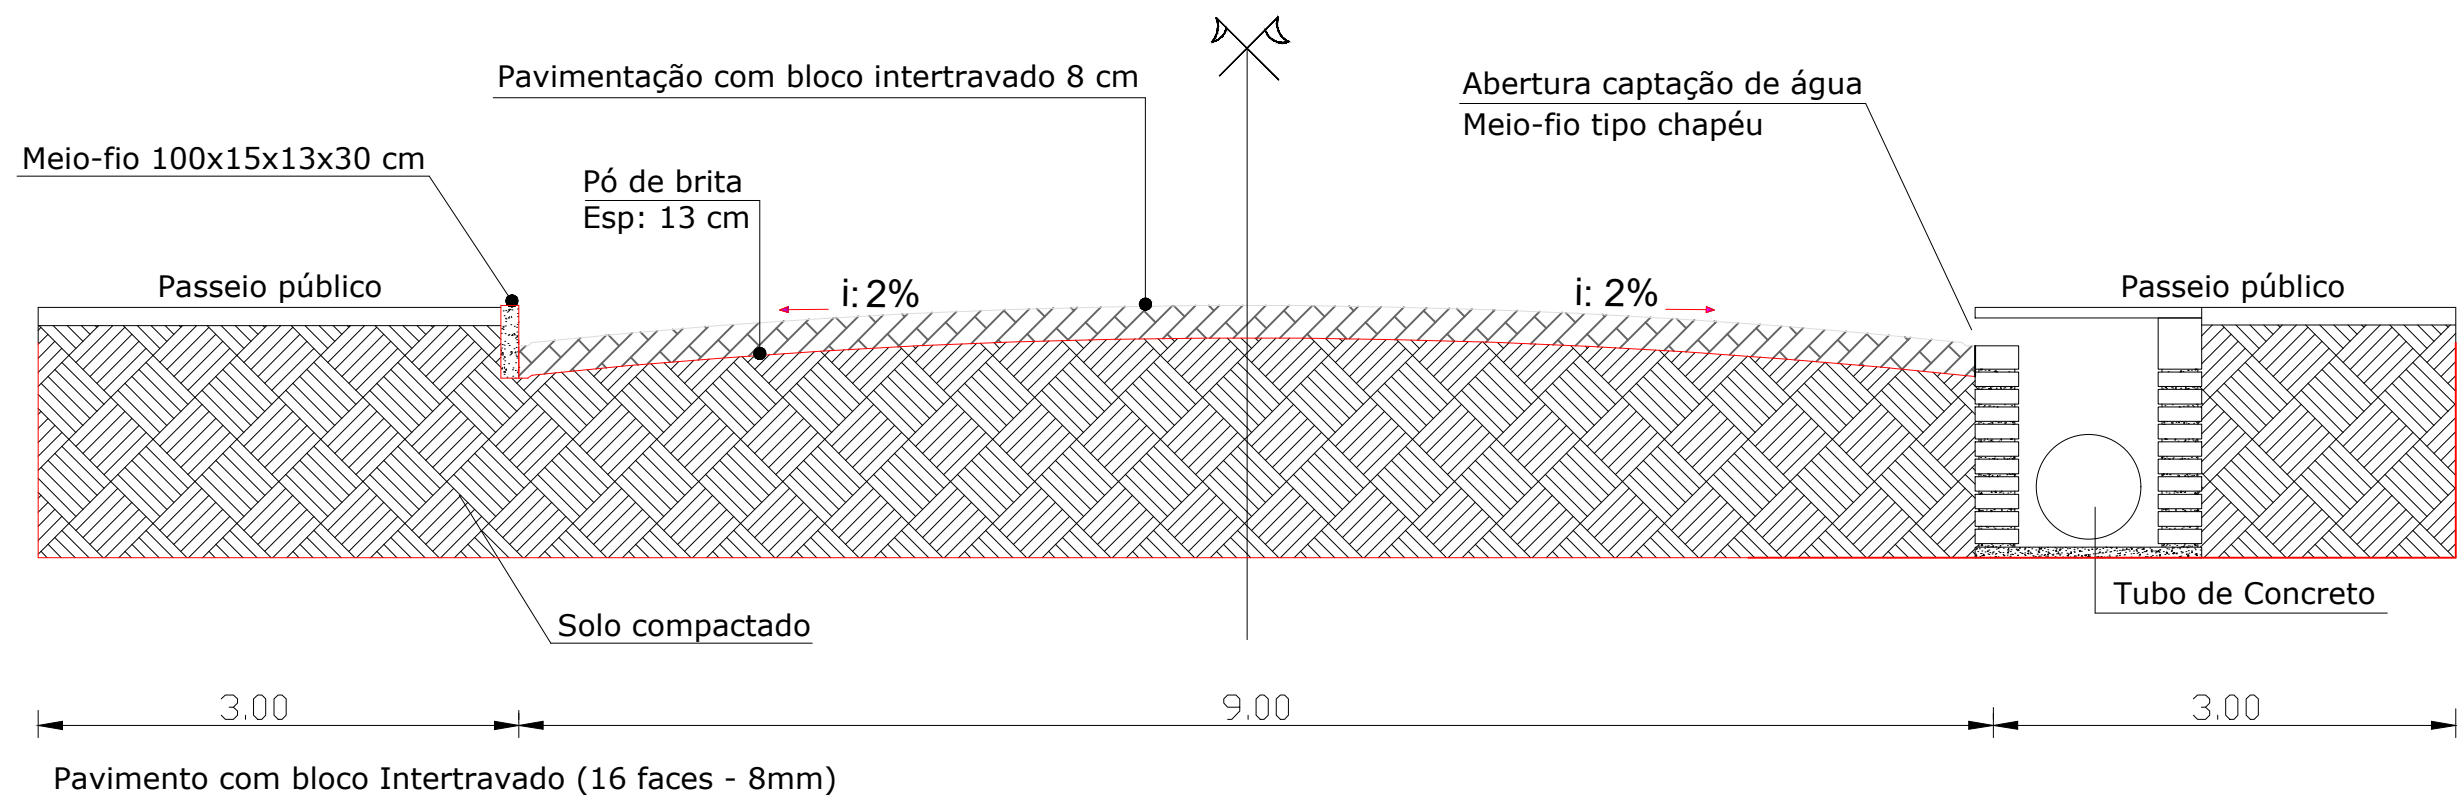


DETALHAMENTO - PERFIL TRANSVERSAL GENÉRICO
Sem escala definida

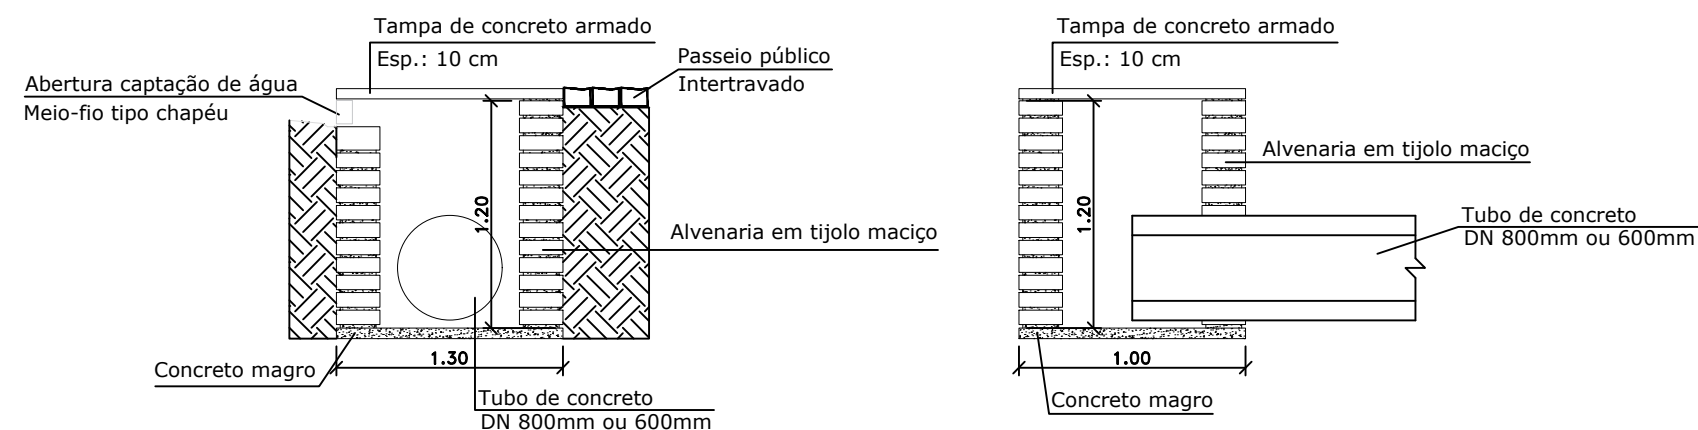

Meio-fio tipo chapéu para recolhimento das águas pluviais

Tampa de concreto armado
Esp.: 10 cm

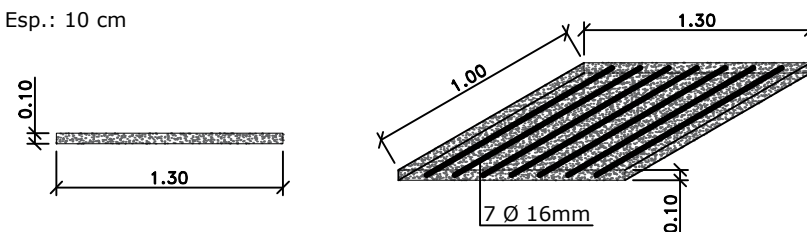

DETALHAMENTO - BOCAS DE LOBO (1,30x1,00x1,20)
Sem escala definida

 Estado do Rio Grande do Sul Prefeitura Municipal de Itacurubi	PROJETO ARQUITETÔNICO: DETALHAMENTO PERFIL TRANSVERSAL / DETALHAMENTO BOCAS DE LOBO		
	OBRA: PAVIMENTAÇÃO COM BLOCOS INTERTRAVADOS - ZONA URBANA		
	ENDEREÇO: DIVERSAS RUAS DA ZONA URBANA	ART Nº: 12946641	
	DATA: DEZEMBRO 2023	ÁREA TOTAL: 4.937,25 m²	ESCALAS: Sem escala definida
	RESPONSÁVEL TÉCNICO: Carolina Franco Budel Engenheira Civil - CREA RS 243252	PRANCHA: Gelso Soares Prefeito Municipal de Itacurubi	

SEPLAM

Secretaria Municipal de
Planejamento e do Meio-Ambiente

10/10