


Av. Bolivar Marques da Rocha

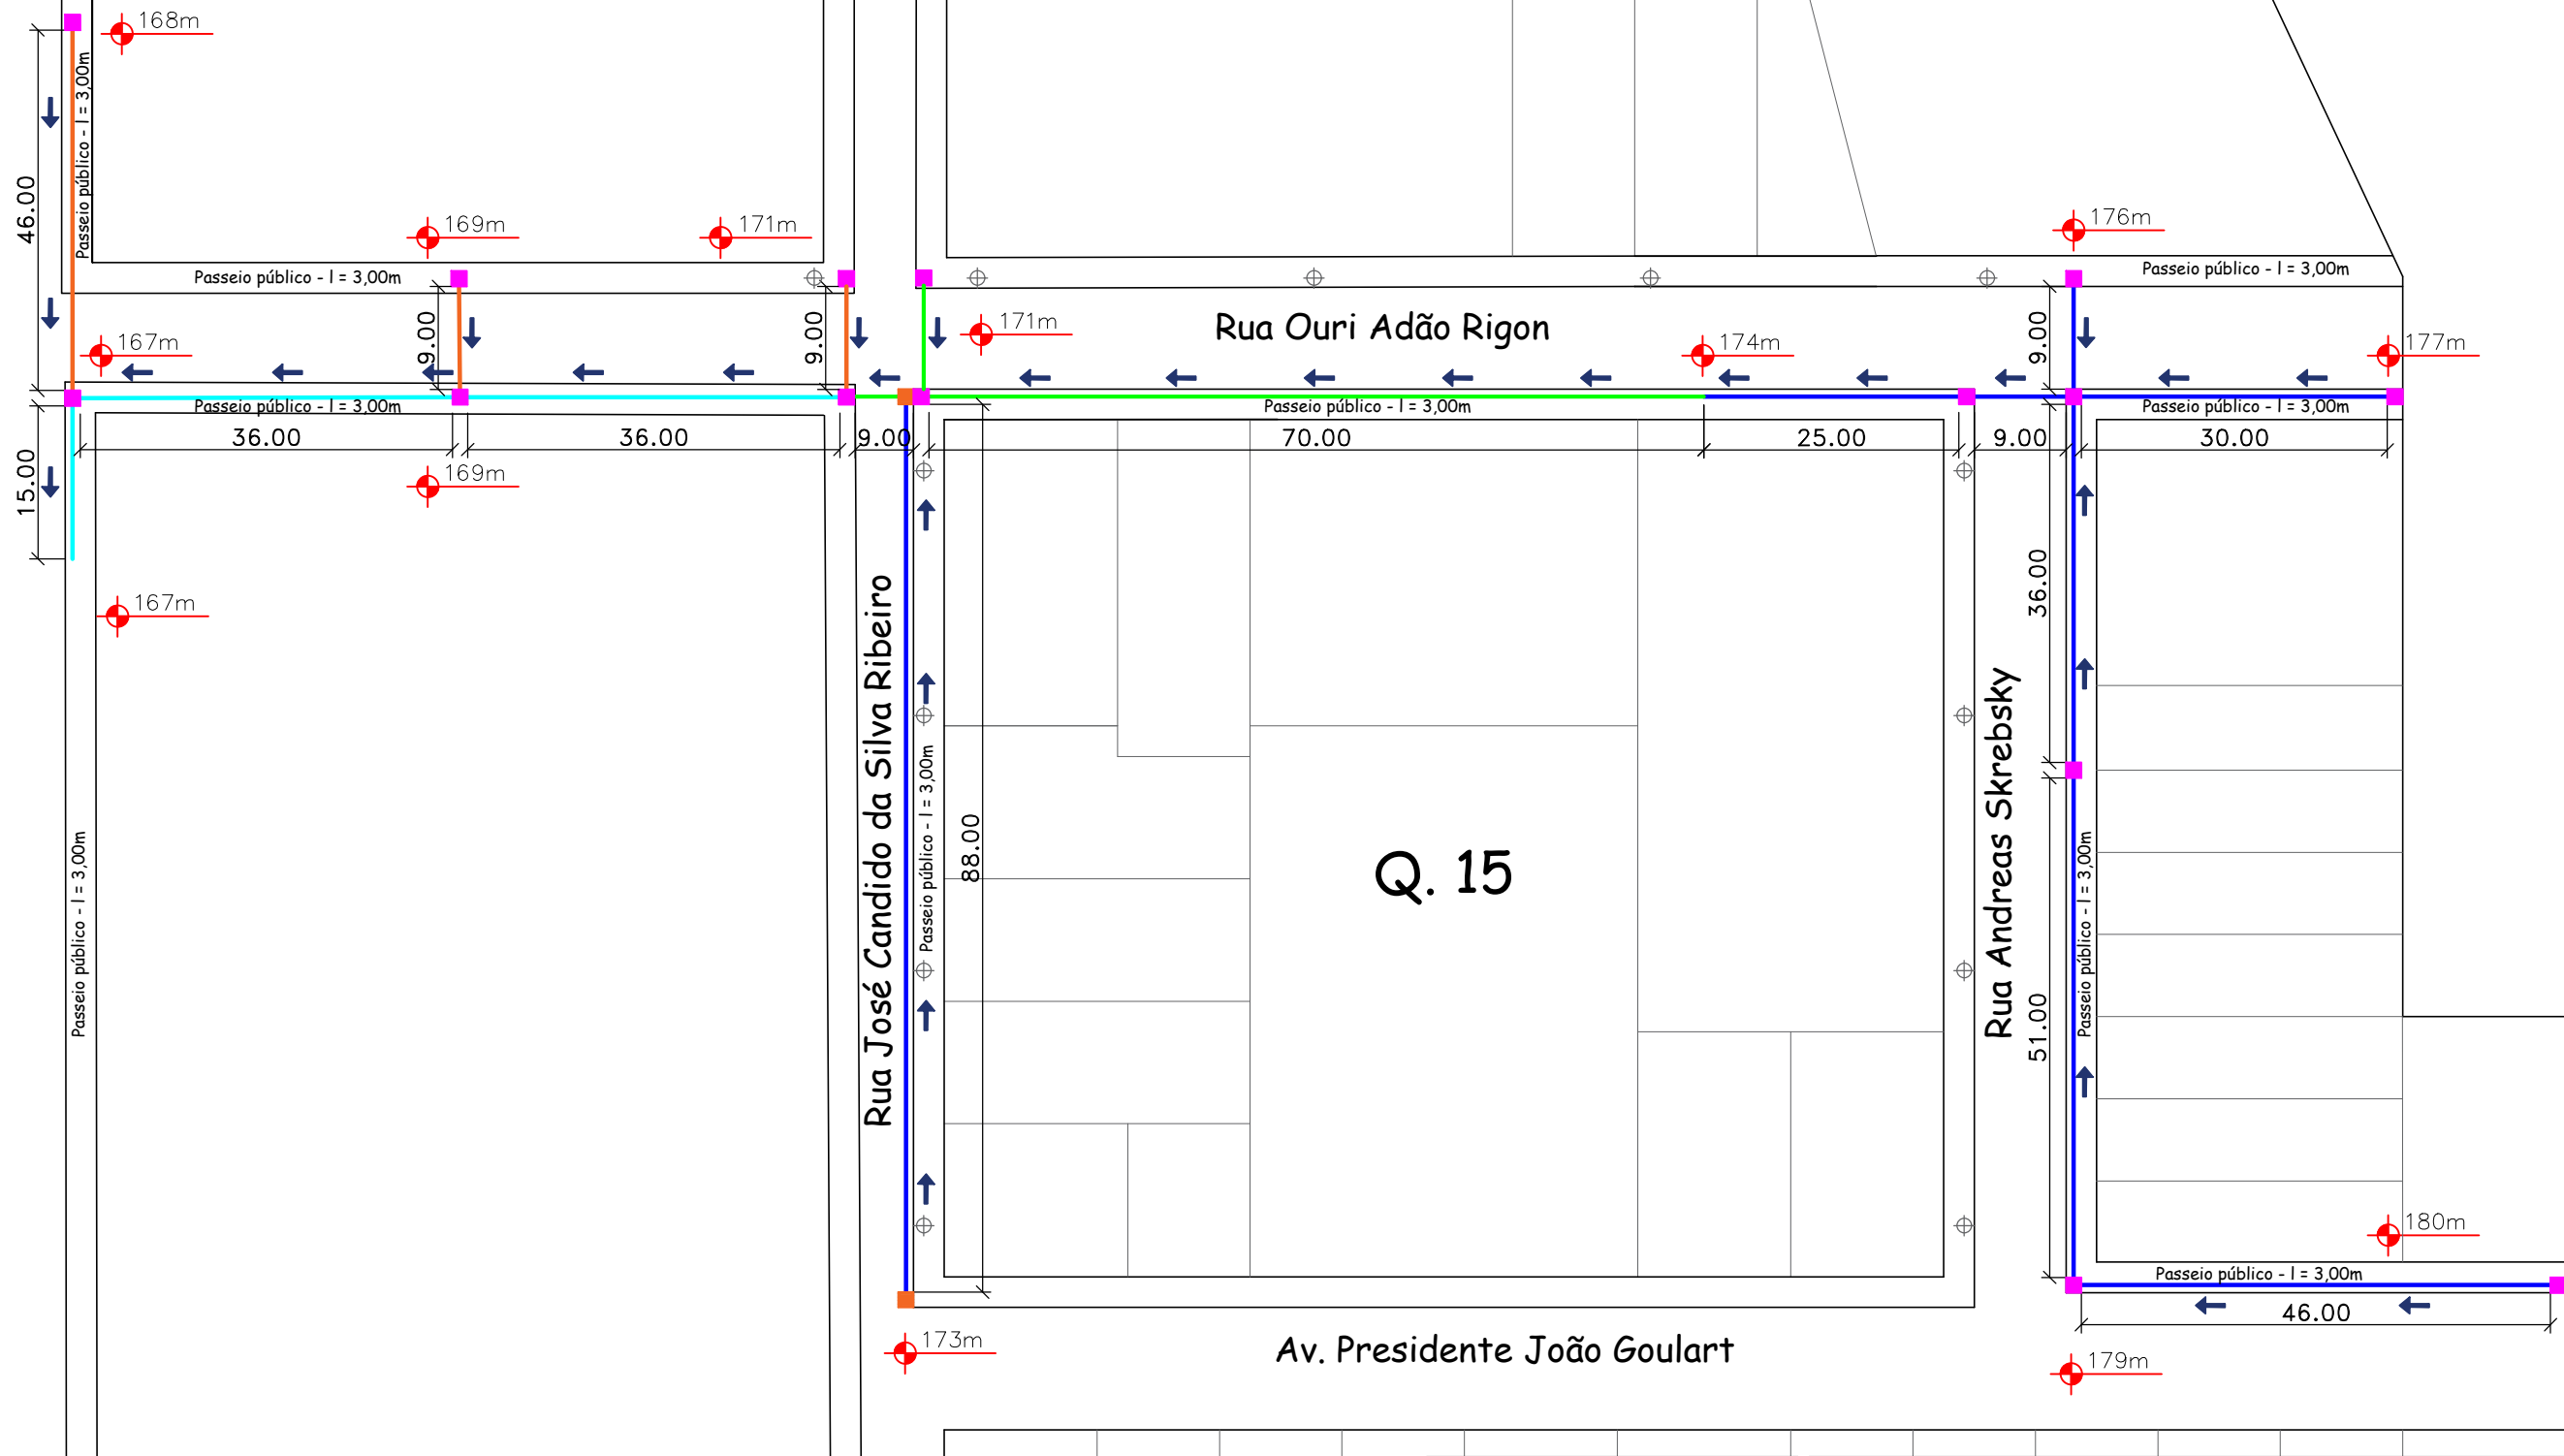

- Drenagem pluvial - Tubulação de 600mm
294 metros
- Drenagem pluvial - Tubulação de 600mm existente
88 metros
- Drenagem pluvial - Tubulação de 800mm
64 metros
- Drenagem pluvial - Tubulação de 1000mm
87 metros
- Boca de lobo com tampa de concreto armado
15 unidades
- Boca de lobo com grelha de ferro
2 unidades
- Poste - Iluminação pública

PLANTA BAIXA TÉCNICA
TRAÇADO DRENAGEM PLUVIAL
Escala 1/5000



Estado do Rio Grande do Sul
Prefeitura Municipal de Itacurubi

SEPLAM

Secretaria Municipal de
Planejamento e do Meio-Ambiente

PROJETO ARQUITETÔNICO:
PLANTA BAIXA TÉCNICA - TRAÇADO DRENAGEM PLUVIAL

OBRA:
DRENAGEM PLUVIAL - ZONA URBANA

ENDEREÇO:
DIVERSAS RUAS

ART Nº:
13347909

DATA:
AGOSTO 2024

METRAGEM TOTAL:
445 metros

ESCALAS:
Indicadas

RESPONSÁVEL TÉCNICO:

Carolina Franco Budel
Engenheira Civil - CREA RS 243252

Gelso Soares
Prefeito Municipal de Itacurubi

PRANCHA:
02/04

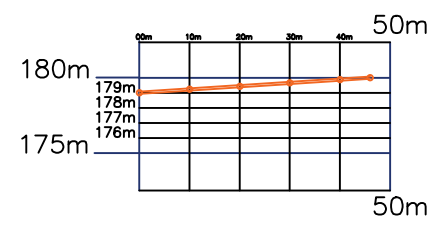


Gráfico : Min, Méd, Max.
Elevação: 179; 179; 180m

Av. Presidente João Goulart

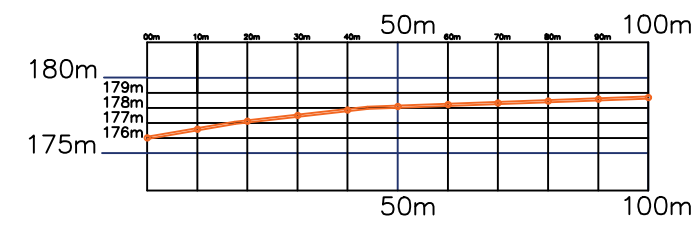


Gráfico : Min, Méd, Max.
Elevação: 176; 177; 178m

Rua Andreas Skrebsky

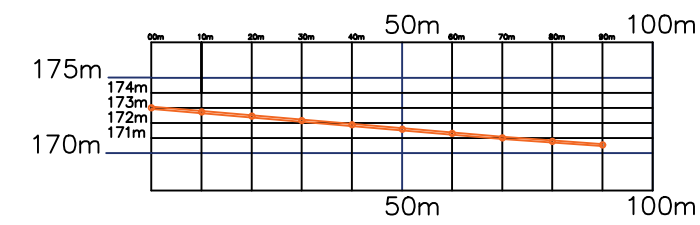


Gráfico : Min, Méd, Max.
Elevação: 171; 172; 173m

Rua José Candido da Silva Ribeiro

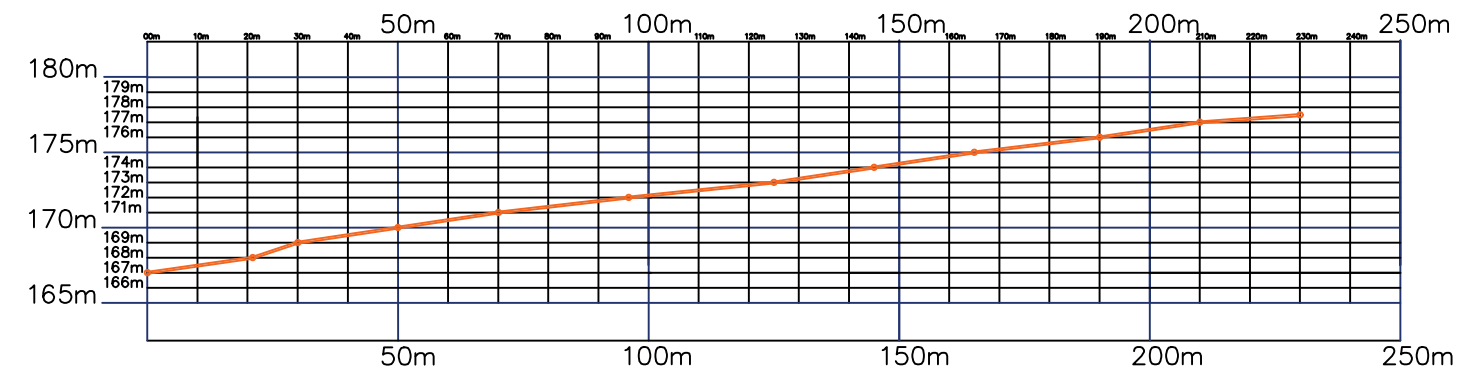


Gráfico : Min, Méd, Max.
Elevação: 167; 172; 177m

Rua Ouri Adão Rigon

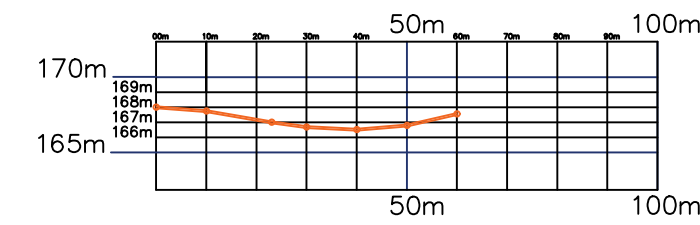


Gráfico : Min, Méd, Max.
Elevação: 167; 167; 168m

Av. Bolivar Marques da Rocha


PERFIS DE ELEVÇÃO DAS RUAS

Sem escala



Estado do Rio Grande do Sul
Prefeitura Municipal de Itacurubi

PROJETO ARQUITETÔNICO: PLANTA BAIXA TÉCNICA - PERFIS DE ELEVÇÃO		
OBRA: DRENAGEM PLUVIAL - ZONA URBANA		
ENDEREÇO: DIVERSAS RUAS	ART Nº: 13347909	
DATA: AGOSTO 2024	METRAGEM TOTAL: 445 metros	ESCALAS: Sem escalas
RESPONSÁVEL TÉCNICO: Carolina Franco Budel Engenheira Civil - CREA RS 243252	 Gelso Soares Prefeito Municipal de Itacurubi	PRANCHA: 03/04

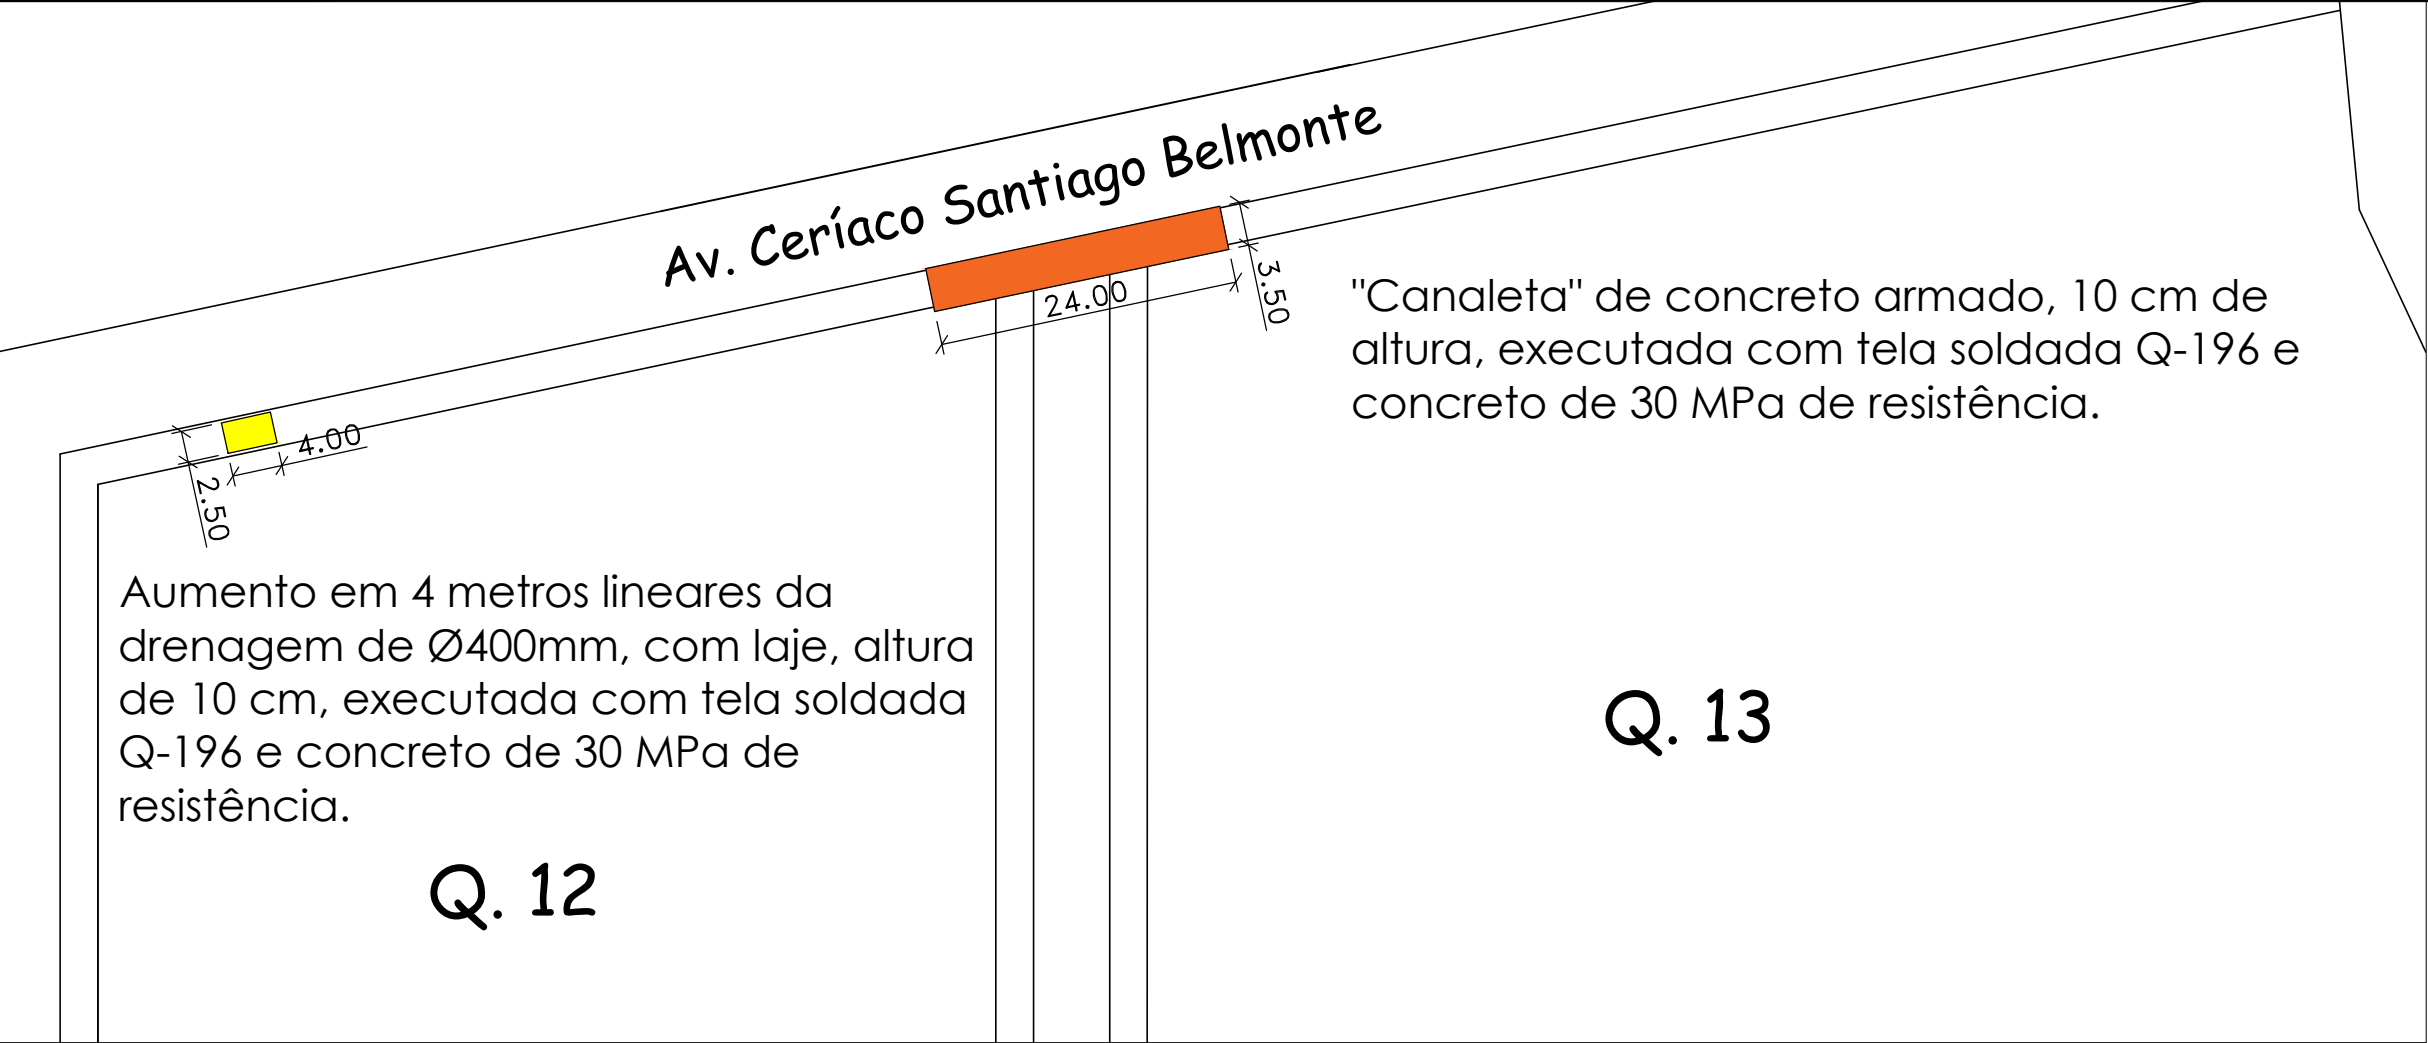

AUMENTO DE DRENAGEM E CANALETA DE CONCRETO ARMADO

Escala 1/5000



AUMENTO DE DRENAGEM DE Ø400MM



CONCRETAGEM PARA CONDUZIR A ÁGUA



Estado do Rio Grande do Sul
Prefeitura Municipal de Itacurubi

PROJETO ARQUITETÔNICO: PLANTA BAIXA TÉCNICA - AUMENTO DRENAGEM E CANALETA DE CONCRETO		
OBRA: DRENAGEM PLUVIAL - ZONA URBANA		
ENDEREÇO: DIVERSAS RUAS		ART Nº: 13347909
DATA: AGOSTO 2024	METRAGEM TOTAL: 445 metros	ESCALAS: Sem escalas
RESPONSÁVEL TÉCNICO: Carolina Franco Budel Engenheira Civil - CREA RS 243252		PRANCHA: 04/04

SEPLAM

Secretaria Municipal de
Planejamento e do Meio-Ambiente

Gelso Soares
Prefeito Municipal de Itacurubi