



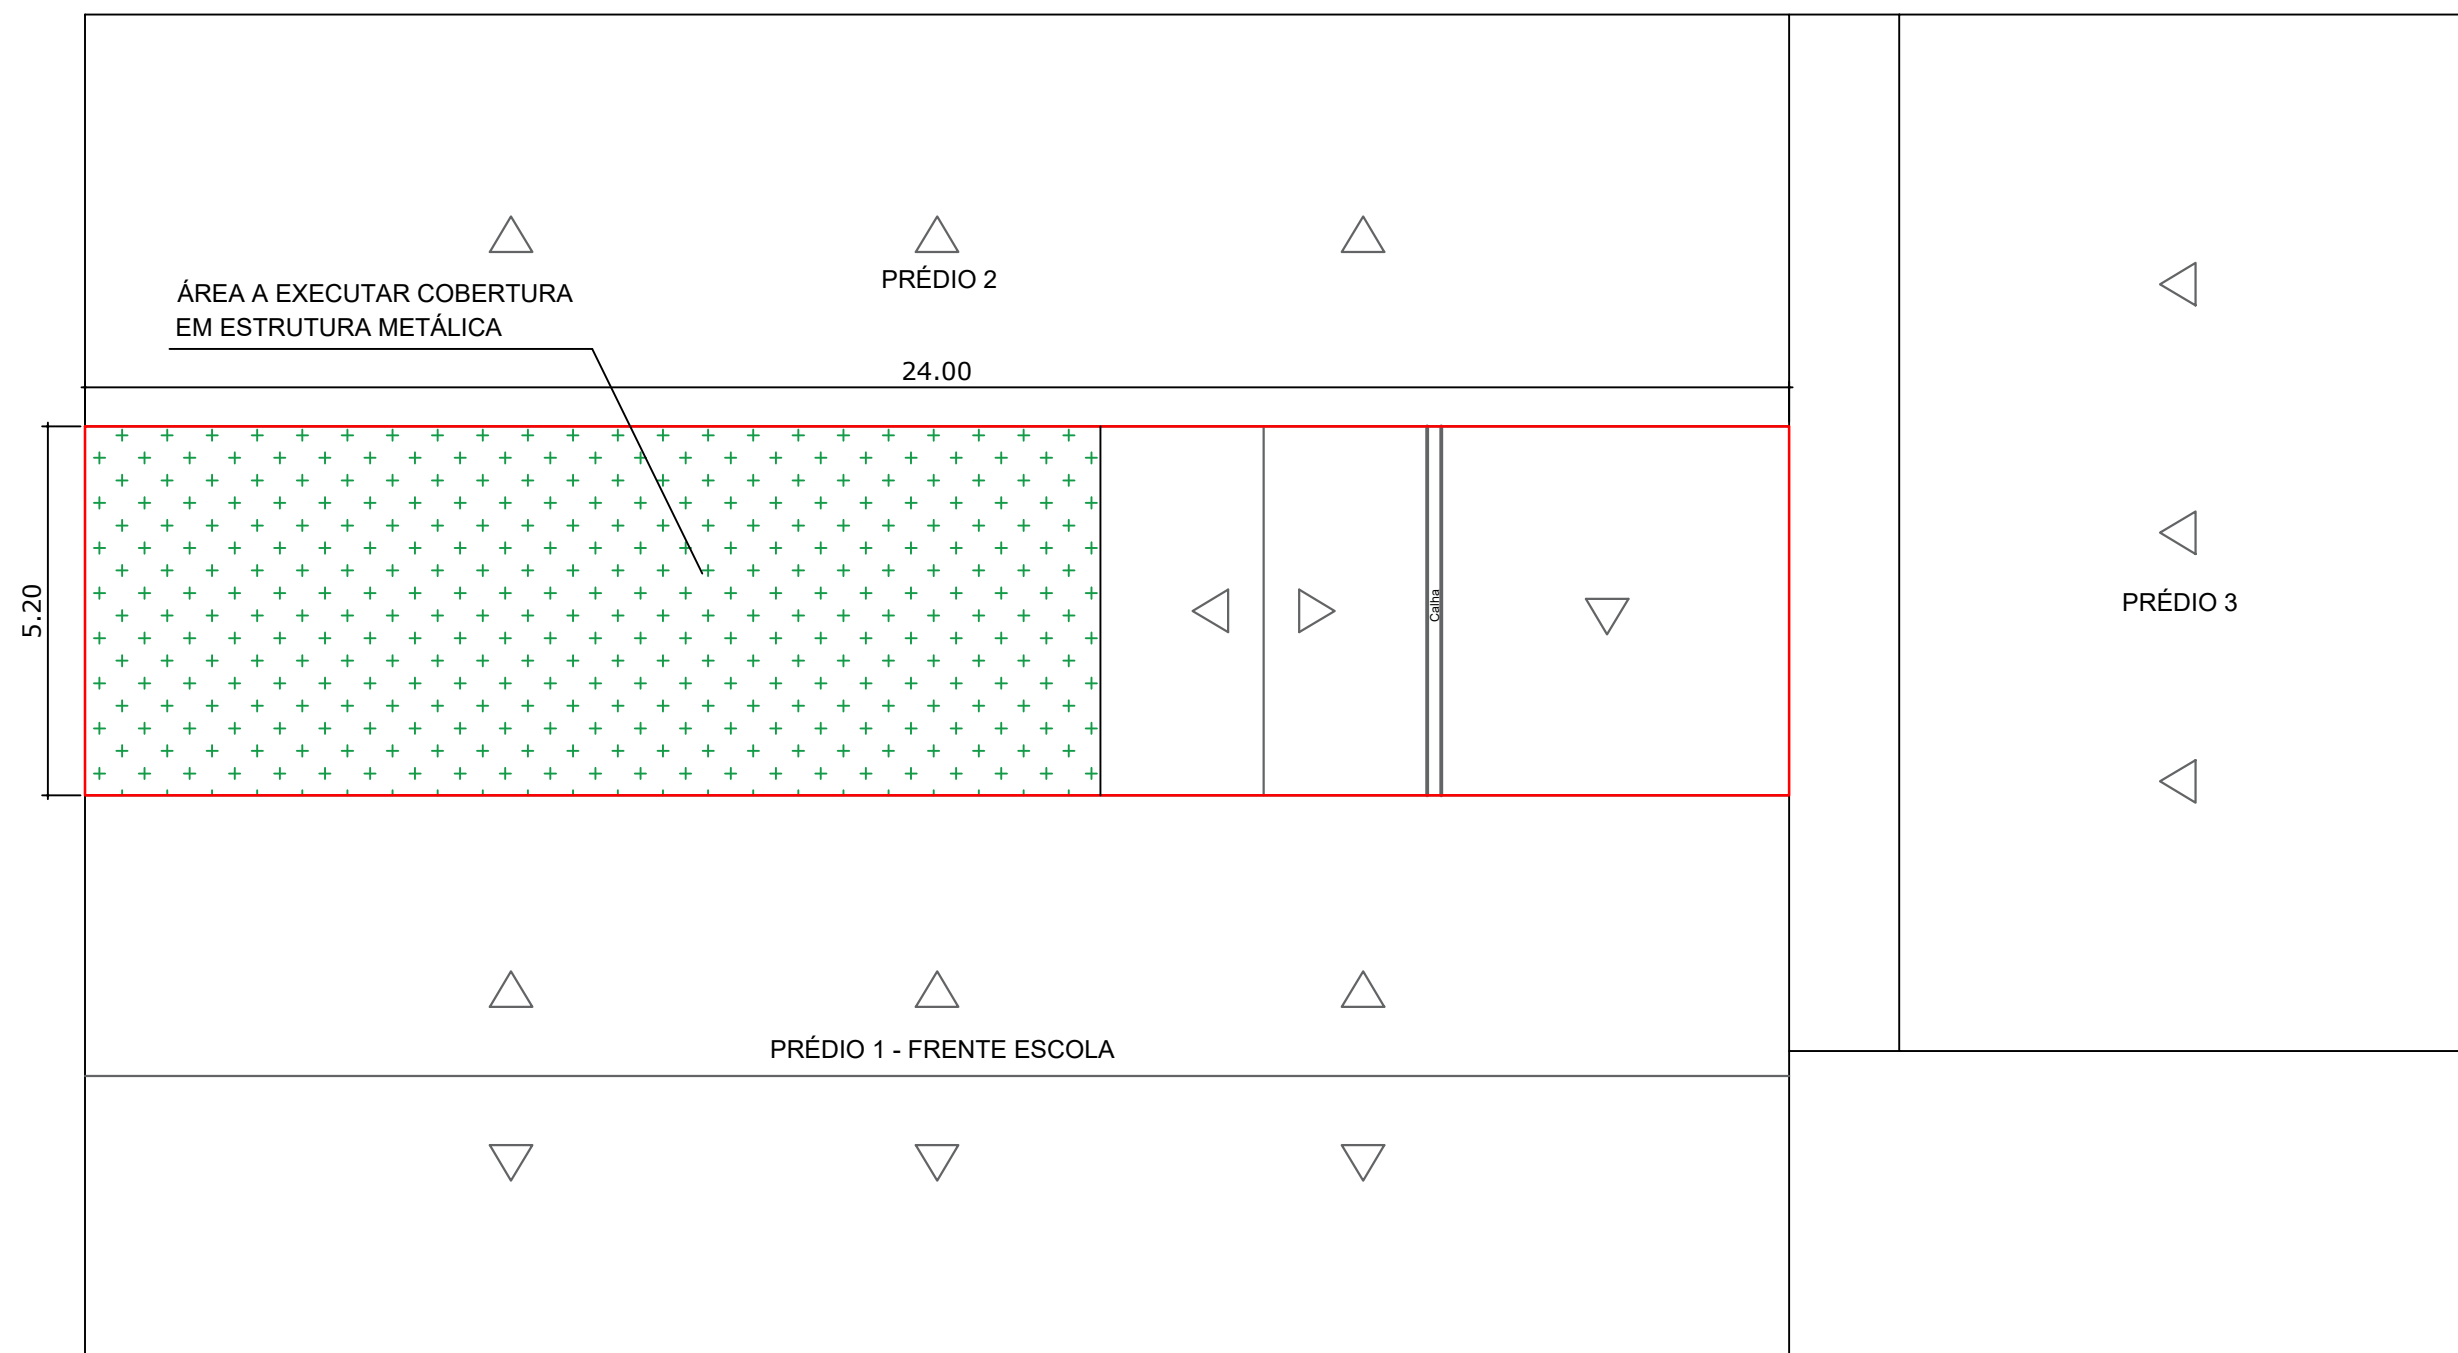


PLANTA DE LOCALIZAÇÃO
Escala 1/150

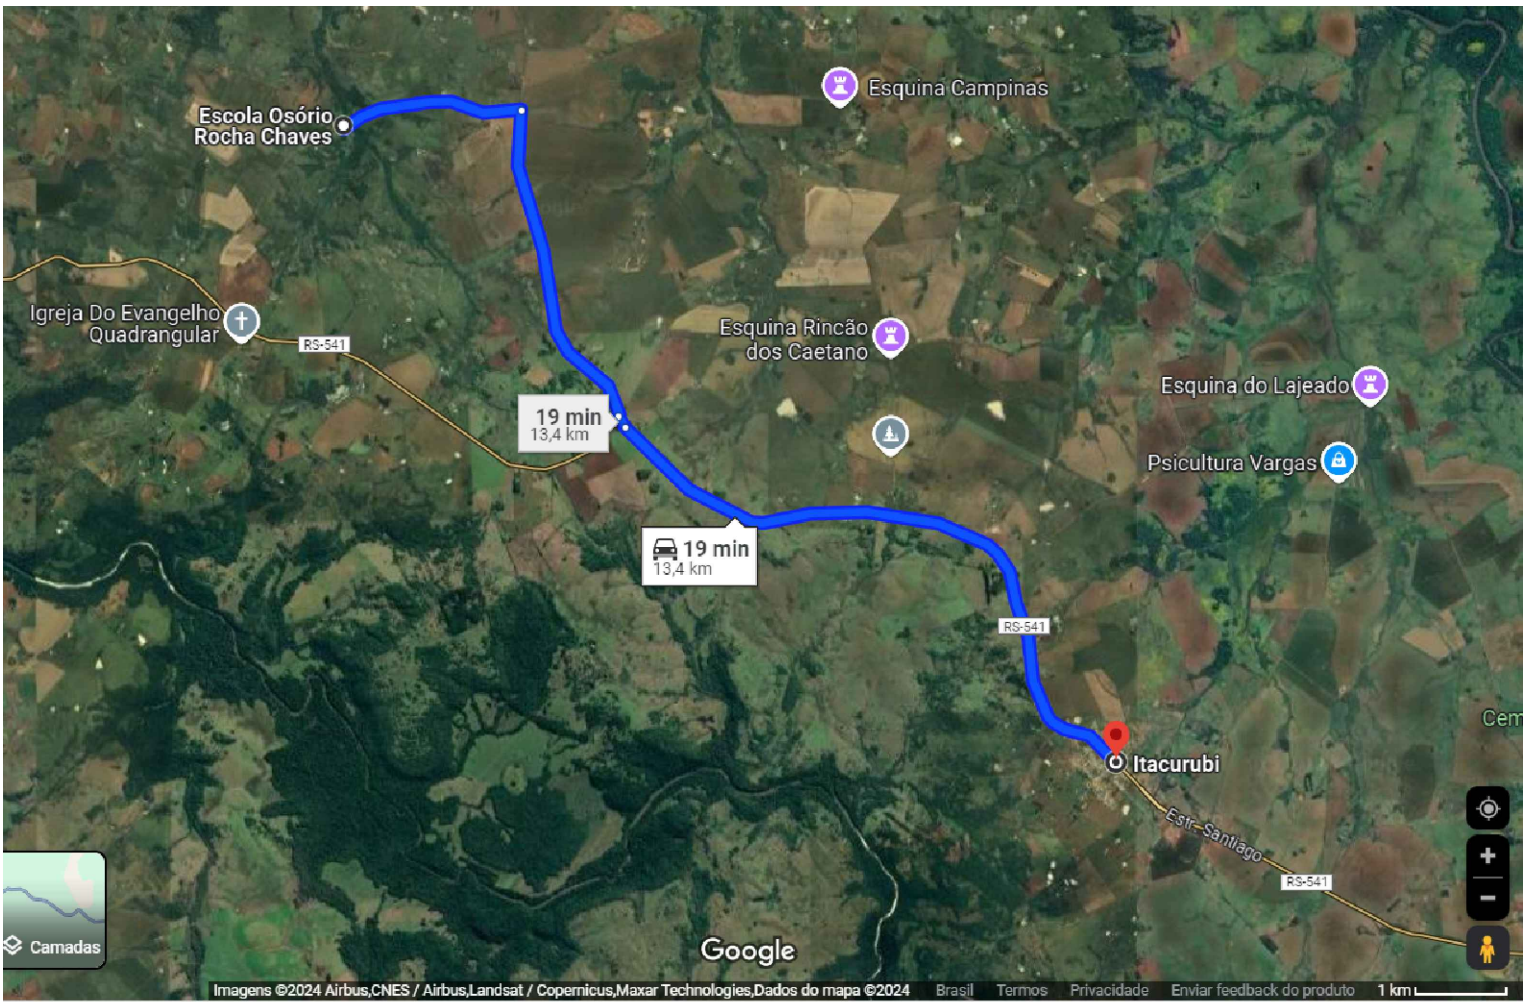

LOCALIZAÇÃO - DISTÂNCIA DA CIDADE DE ITACURUBI
Estrada Vila da Igreja - 13,40 Km

Coordenadas:
28°44'2,86"S
55°19'23,48"O

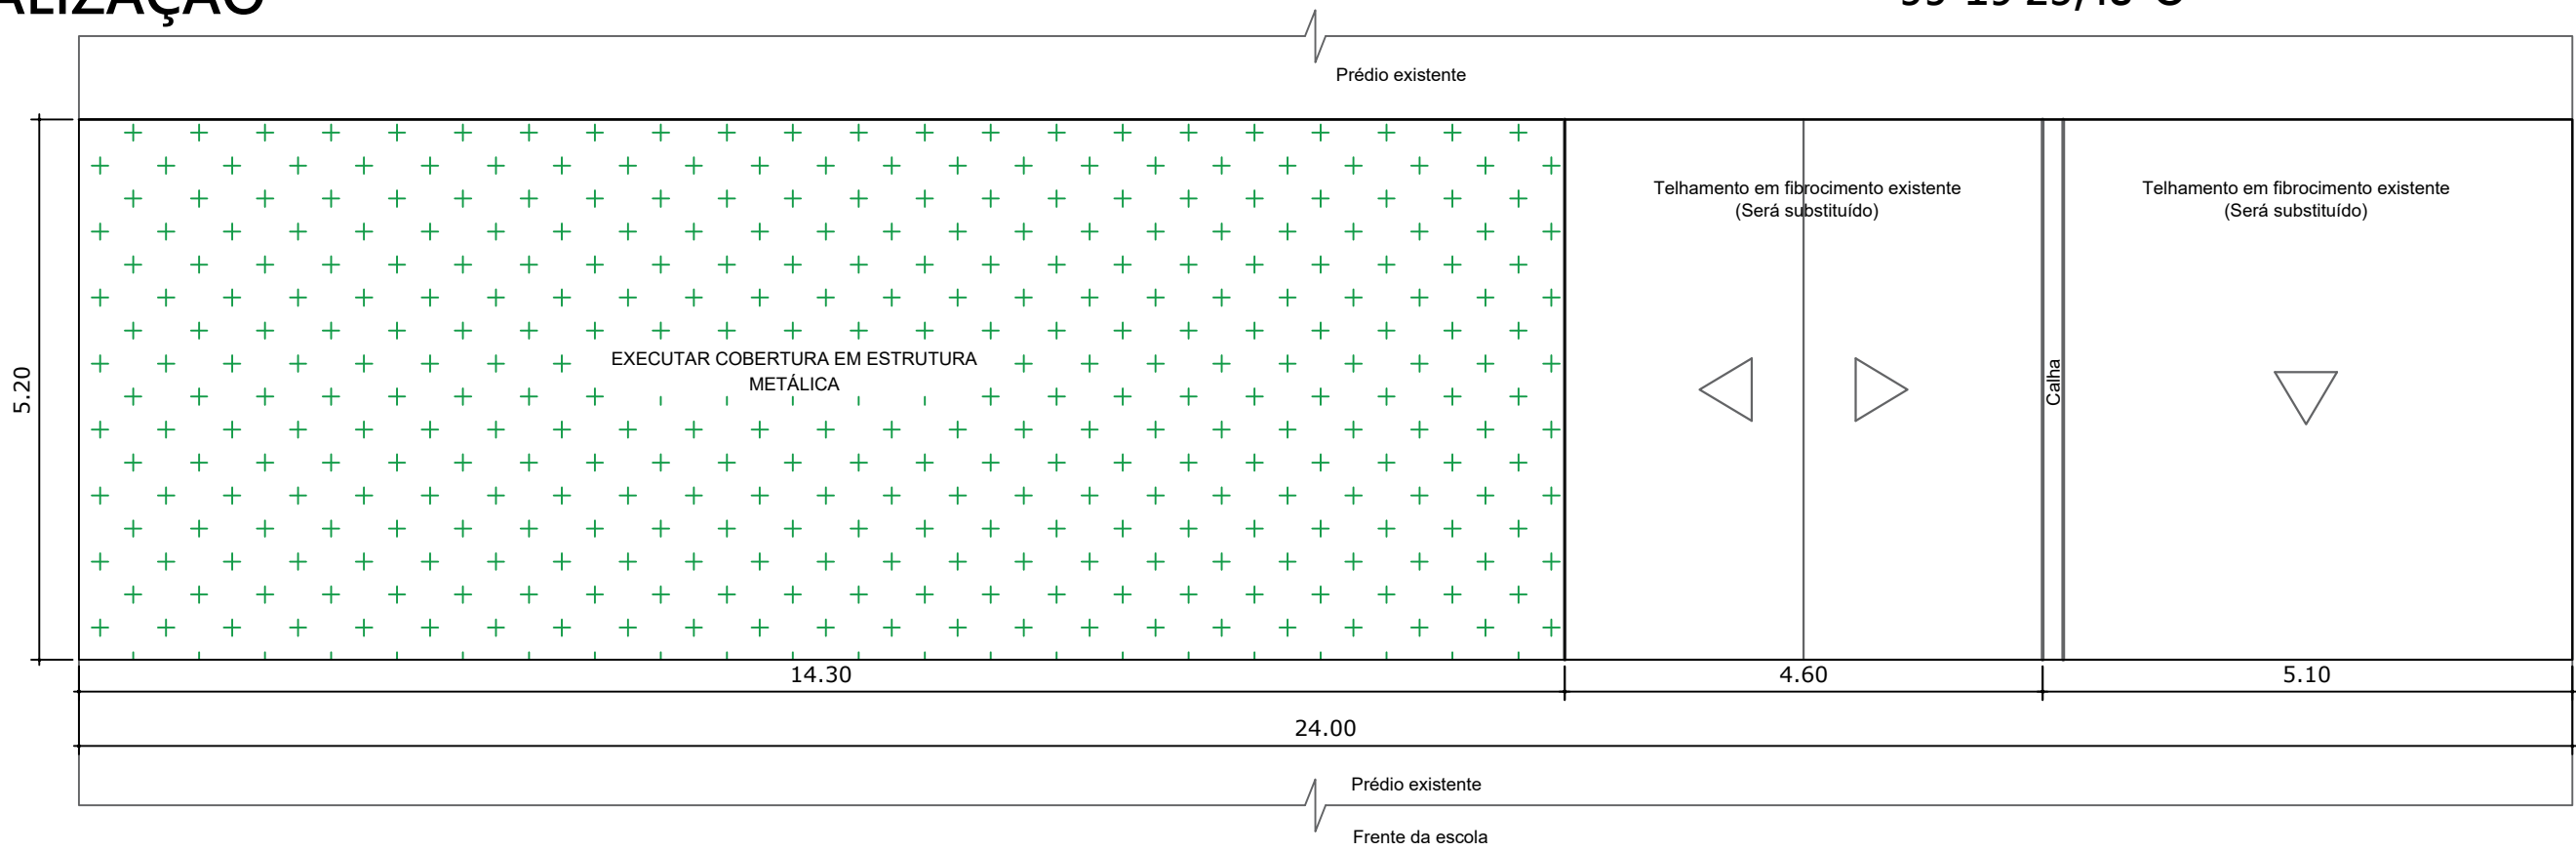

PLANTA DE IMPLANTAÇÃO ATUAL
Escala 1/100

SEPLAM

Secretaria Municipal de Planejamento e do Meio-Ambiente

PROJETO ARQUITETÔNICO:
COBERTURA - ESCOLA OSÓRIO ROCHA CHAVES

DATA:
OUTUBRO 2024


RESPONSÁVEL TÉCNICO:
Carolina Franco Budel
Engenheira Civil - CREA RS 243252

ÁREA TOTAL:
120,00 m²

Gelso Soares
Prefeito Municipal de Itacurubi


ESCALAS:
Indicadas

PRANCHA:
01/03

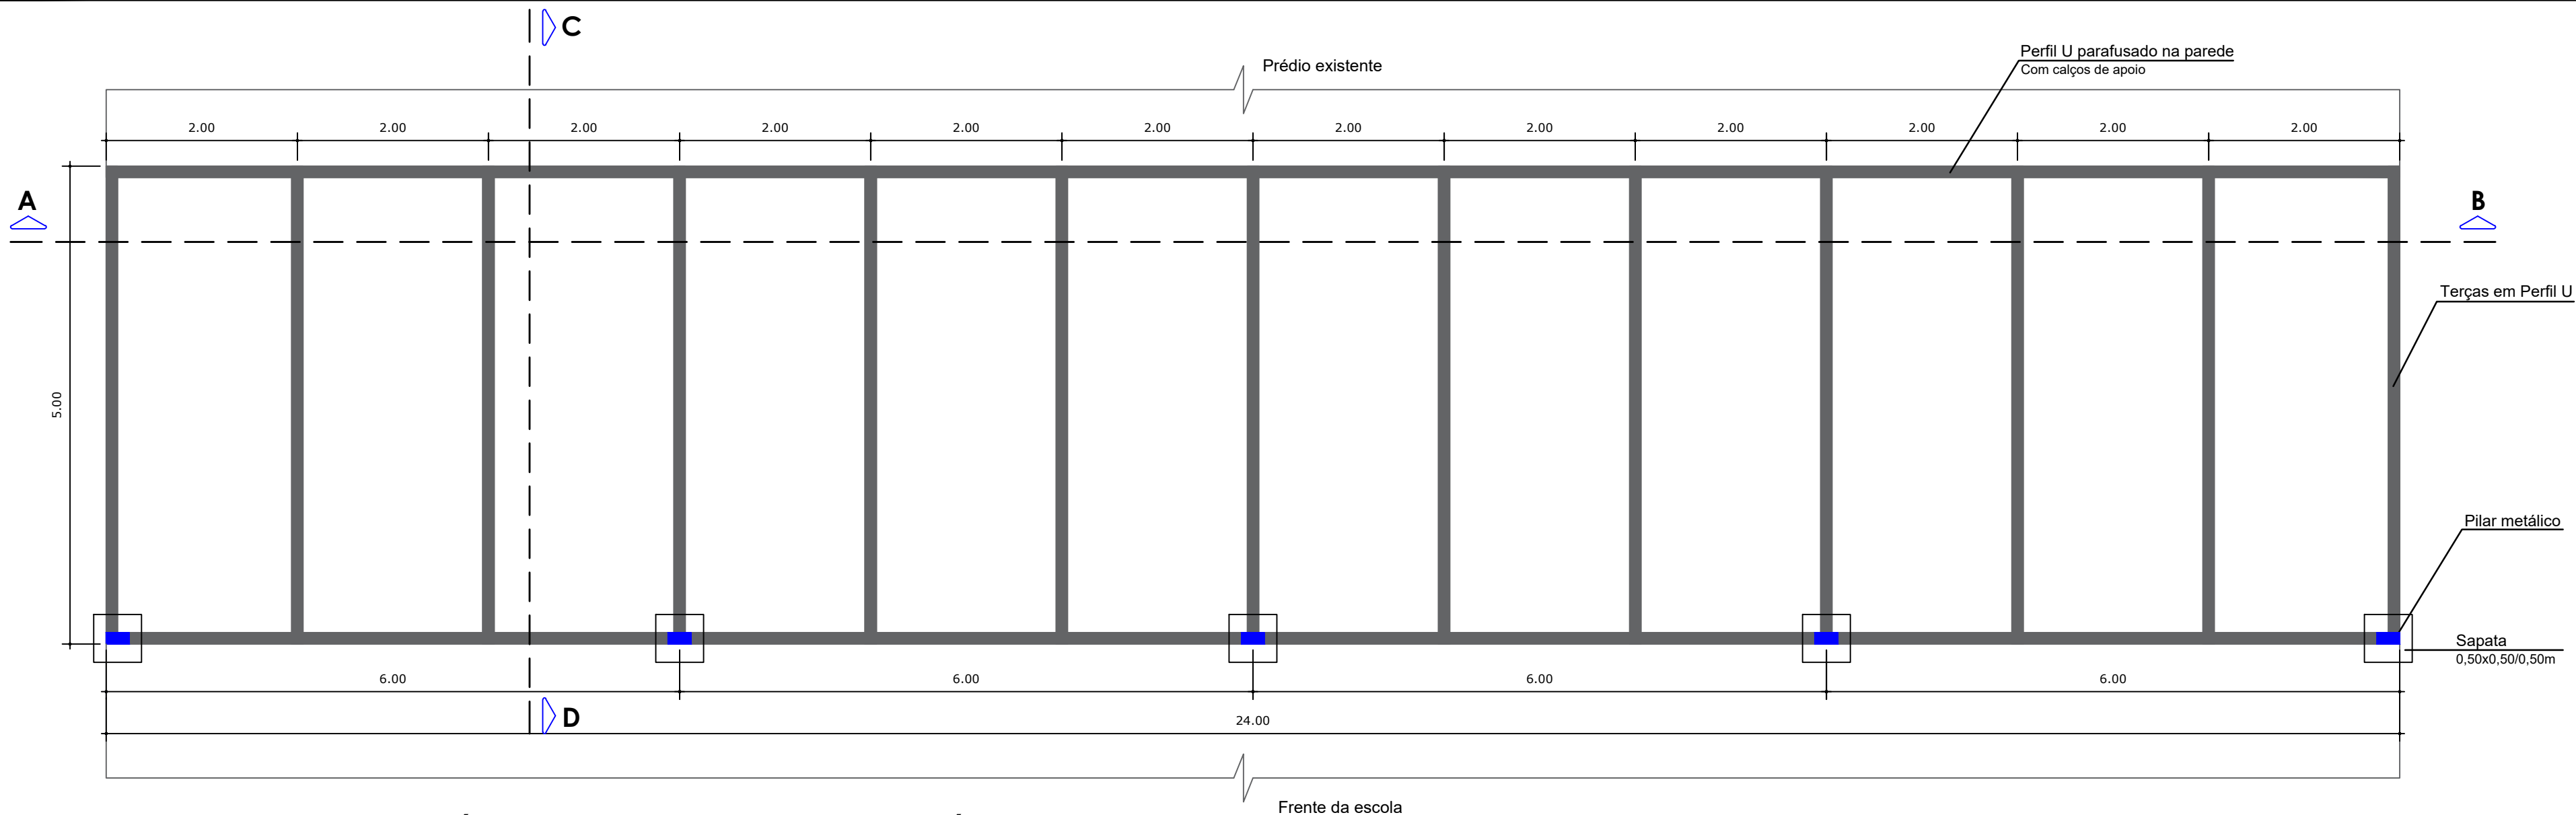

PLANTA BAIXA TÉCNICA - ESTRUTURA METÁLICA

Escala 1/100

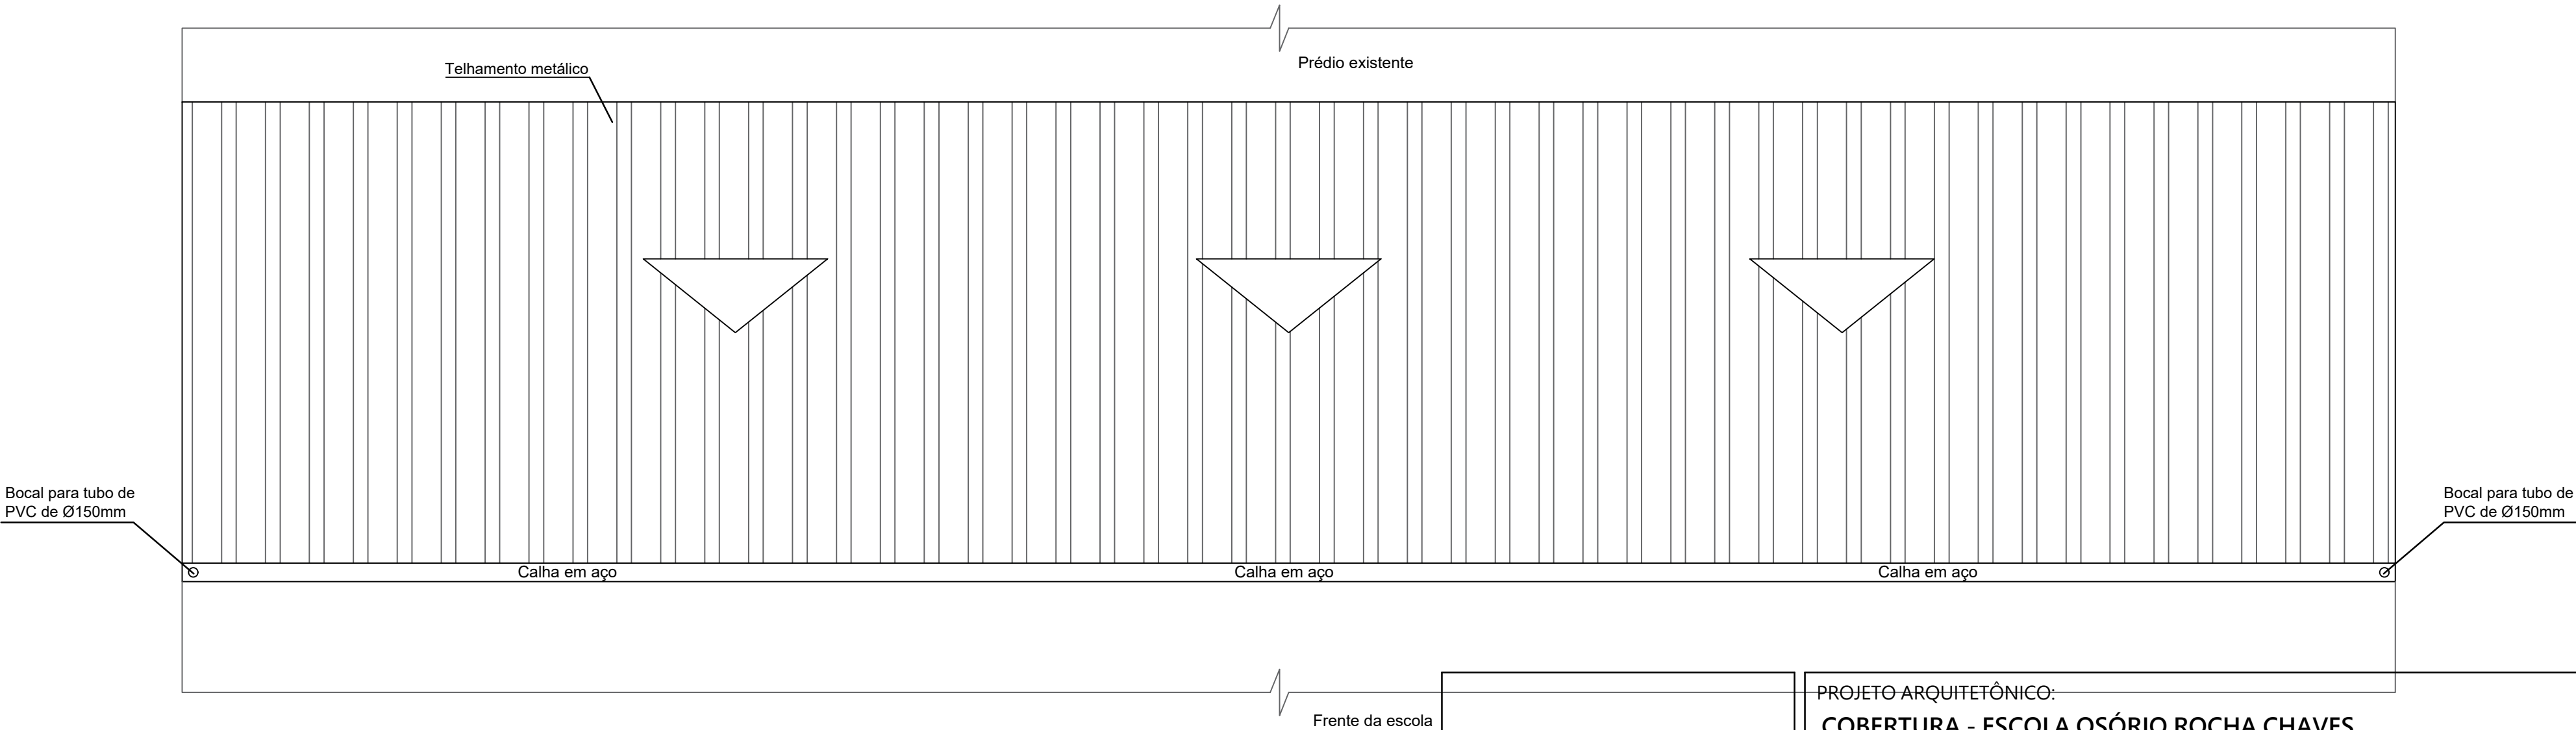


PLANTA DE COBERTURA - TELHAMENTO METÁLICO

Escala 1/100


SEPLAM

Secretaria Municipal de
Planejamento e do Meio-Ambiente

PROJETO ARQUITETÔNICO: COBERTURA - ESCOLA OSÓRIO ROCHA CHAVES		
DATA: OUTUBRO 2024	ÁREA TOTAL: 120,00 m²	ESCALAS: Indicadas
RESPONSÁVEL TÉCNICO: Carolina Franco Budel Engenheira Civil - CREA RS 243252	 Gelso Soares Prefeito Municipal de Itacurubi	PRANCHA: 02/03

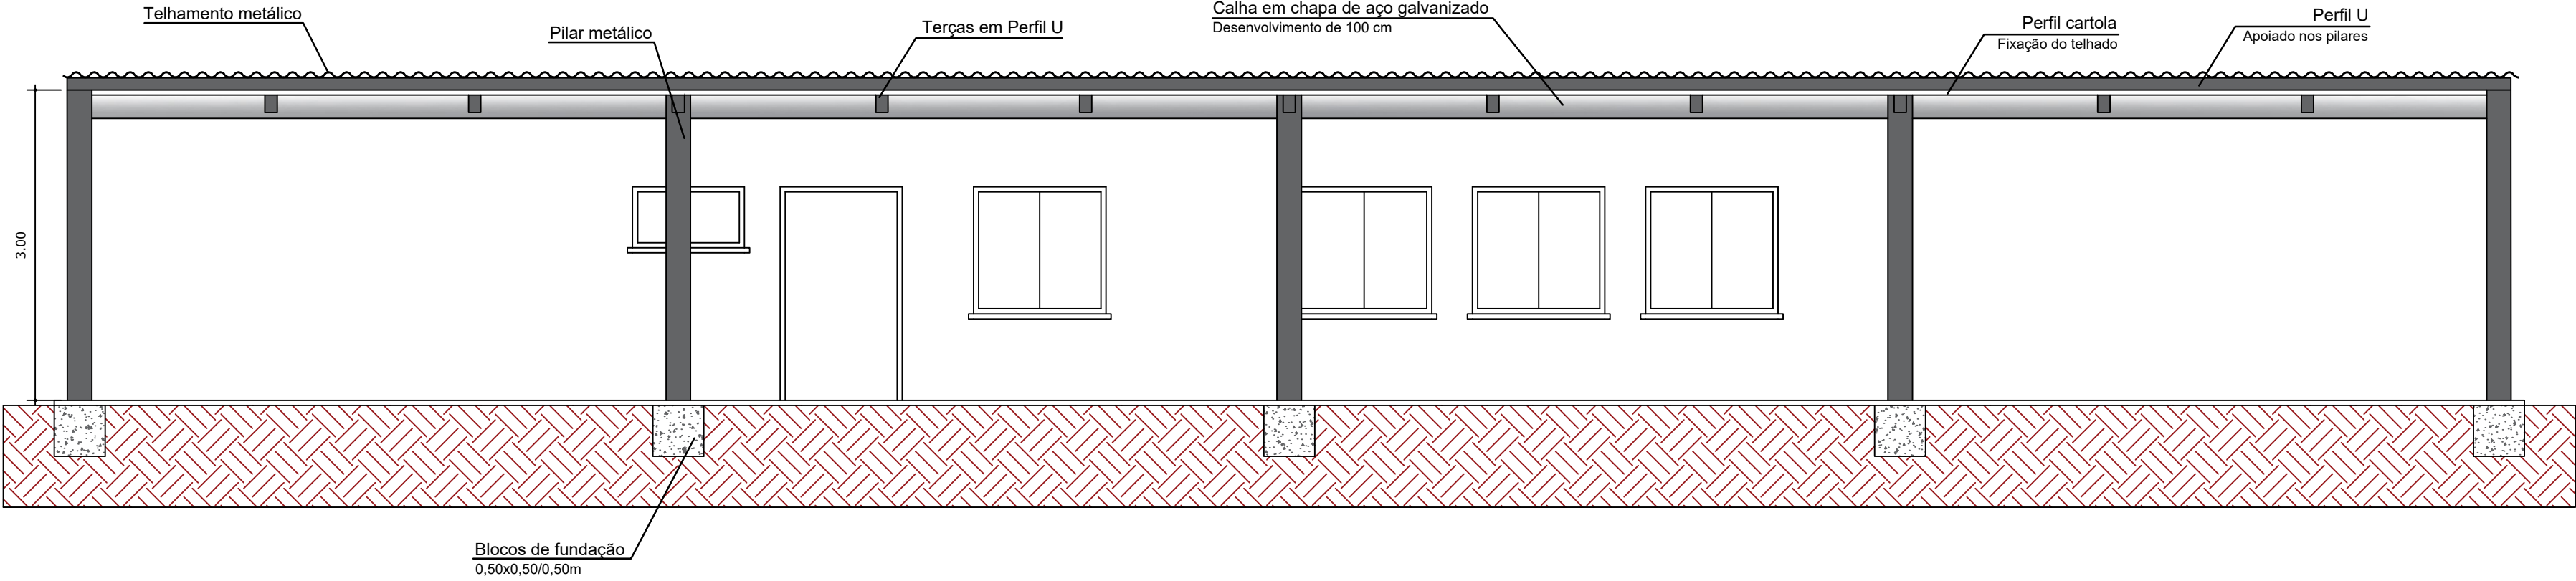

CORTE AB
Escala 1/75

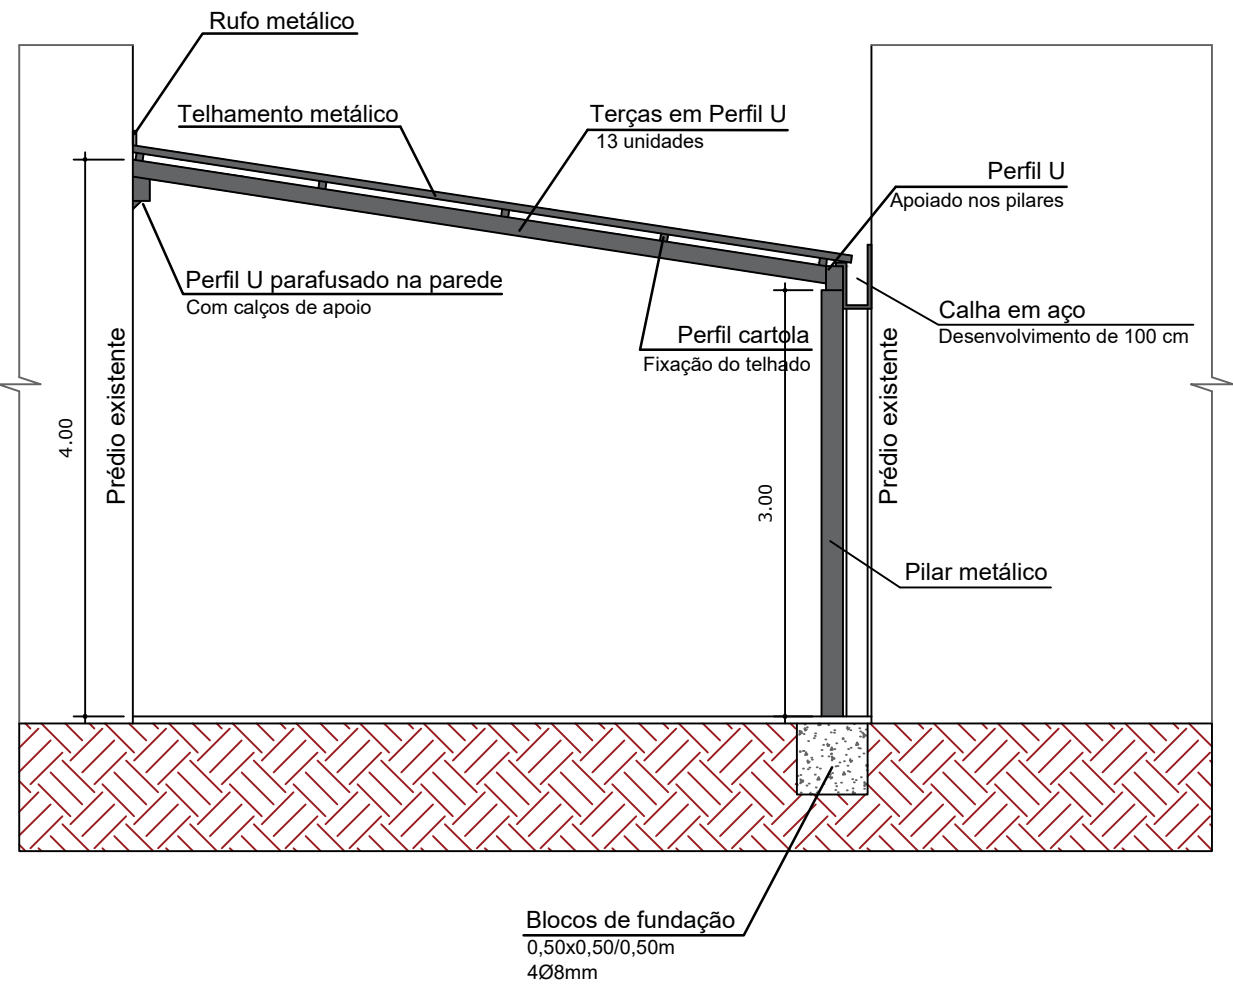

CORTE CD
Escala 1/75

ESPECIFICAÇÕES ESTRUTURA METÁLICA:

- Blocos de fundações, com dimensões de 0,50x0,50/0,50m, armados com 4 barras de Ø8,00mm com C=0,50m cada uma - 5 unidades;
- Pilares metálicos, chumbados em bloco de fundação, com altura de 3,00m, espaçados a cada 6,00m - 5 unidades;
- Estrutura metálica composta por perfil U parafusado em parede a uma altura de 4,00m, com calços de apoio - 24 m;
- Terças em perfil U - 13 unidades;
- Perfil U apoiado e fixado sobre os pilares - 24 m;
- Perfil cartola para fixação telhado - 5 unidades de 24 m;
- Telhamento metálico - 120,00 m²;
- Calha em chapa de aço galvanizado, desenvolvimento de 100 cm, com dois bocais para tubo de queda de pvc de 150mm - 24 m;
- Rufo em chapa de aço galvanizado - 24 m.

SEPLAM Secretaria Municipal de Planejamento e do Meio-Ambiente	PROJETO ARQUITETÔNICO: COBERTURA - ESCOLA OSÓRIO ROCHA CHAVES		
	DATA: OUTUBRO 2024	ÁREA TOTAL: 120,00 m²	ESCALAS: Indicadas
	RESPONSÁVEL TÉCNICO:		PRANCHA:
	Carolina Franco Budel Engenheira Civil - CREA RS 243252	Gelso Soares Prefeito Municipal de Itacurubi	03/03