



PLANTA BAIXA TÉCNICA

ESCALA 1/75

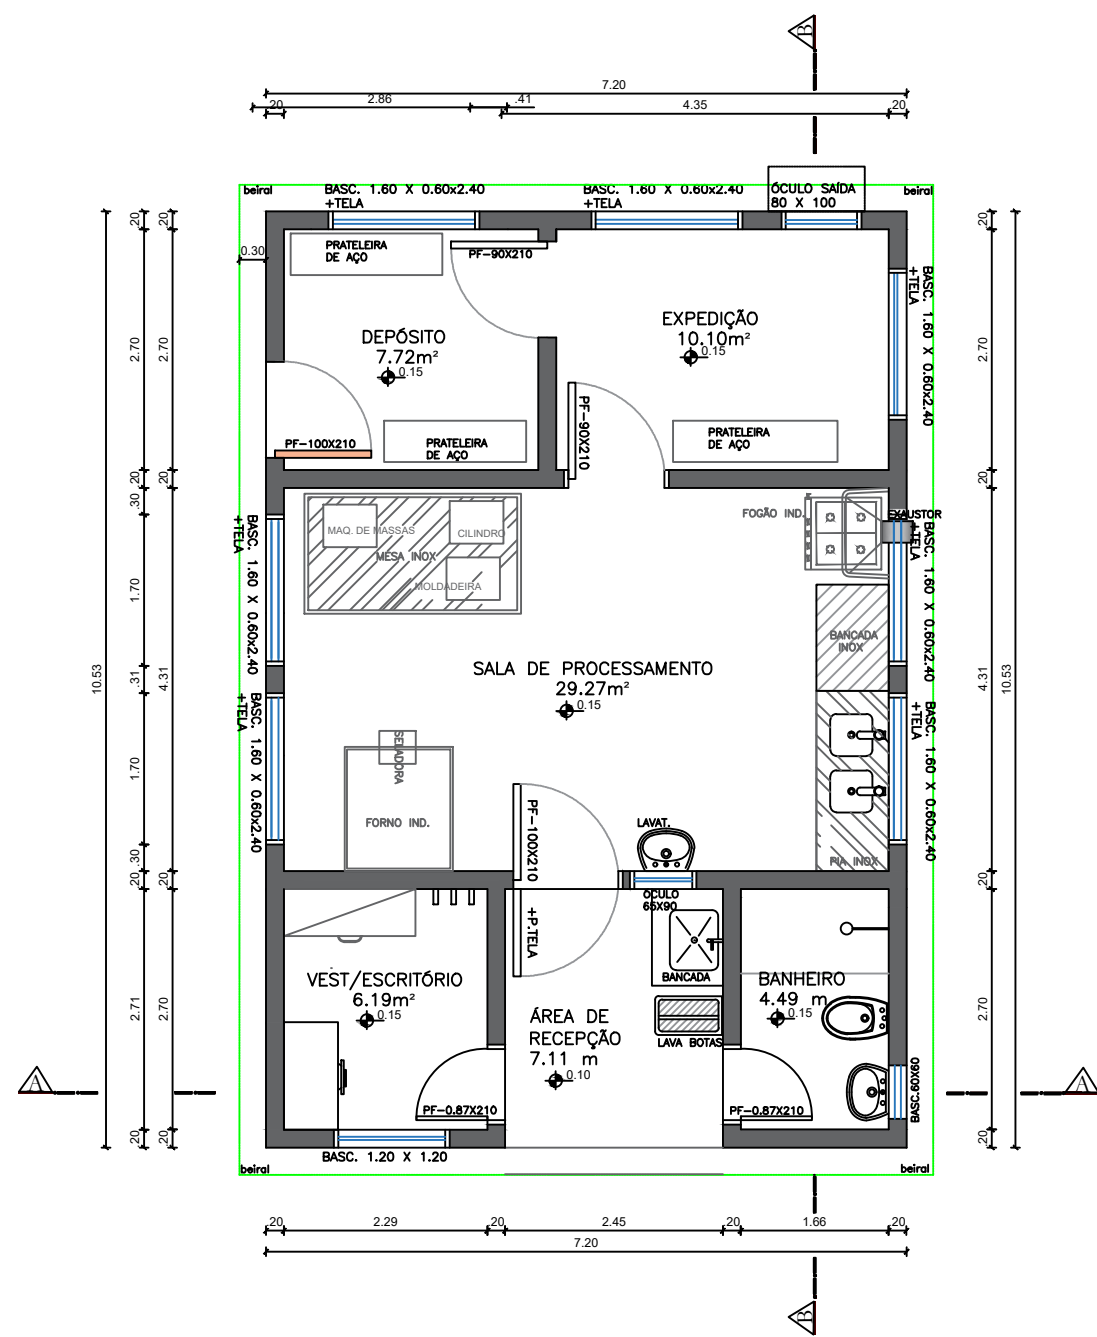

PLANTA BAIXA ESTRUTURAL

ESCALA 1/75

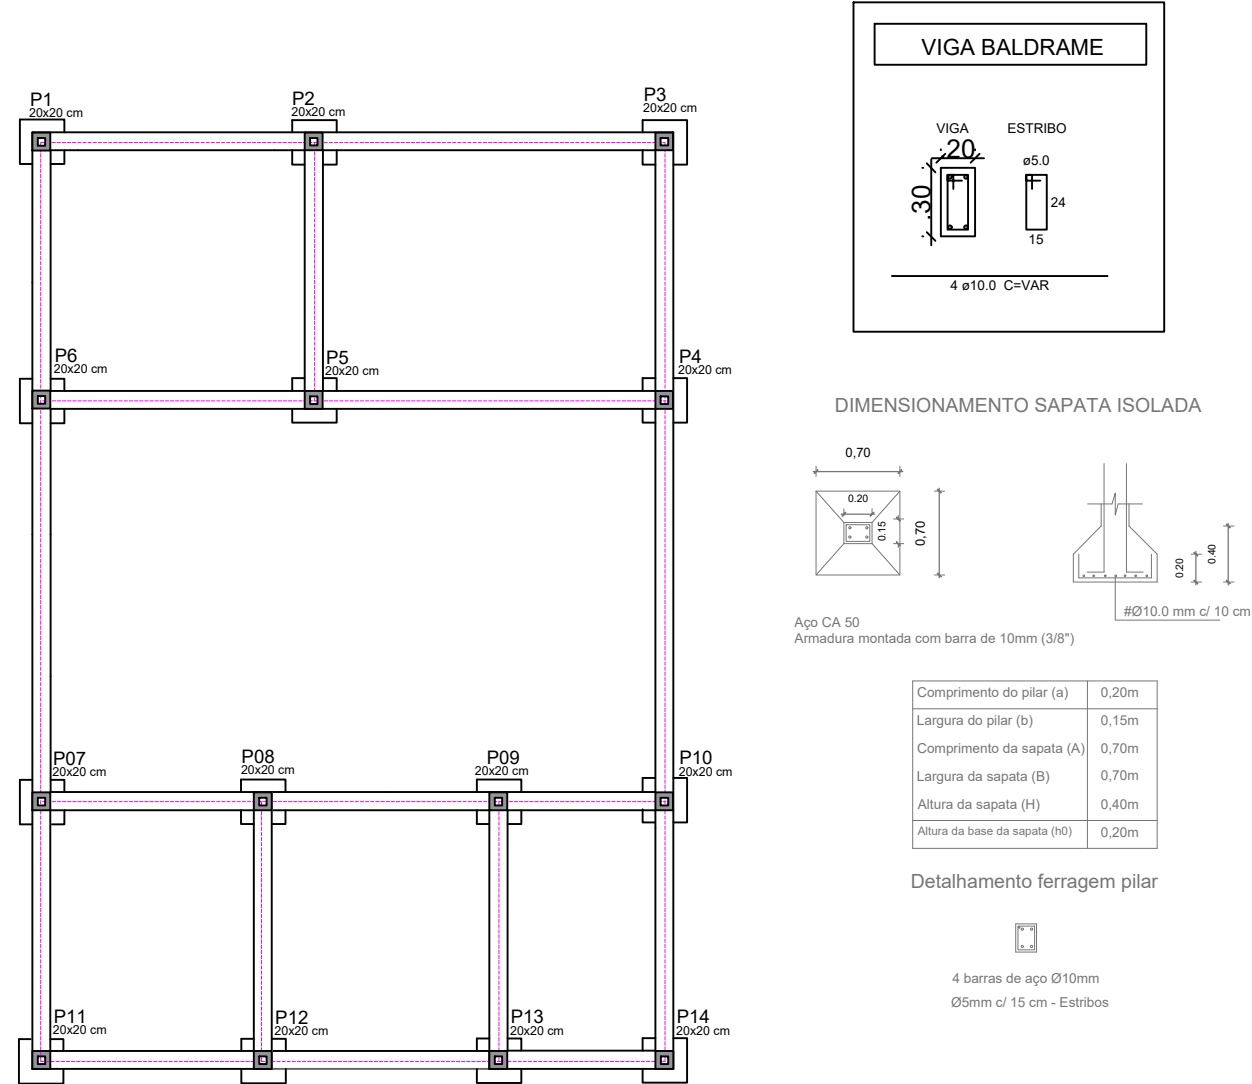

Estado do Rio Grande do Sul
Prefeitura Municipal de Itacurubi

SEPLAM
Secretaria Municipal de
Planejamento e do Meio-Ambiente

AGROINDÚSTRIA - PANIFICADORA

Obra: AGROINDÚSTIA - PANIFICADORA

Endereço: ITACURUBI/RS ASSENTAMENTO CONQUISTA DA LUTA

Projeto: PLANTA BAIXA TÉCNICA E ESTRUTURAL

DESENHO: ROCHELE MAZZUI

Escala: S/E

Data: Junho /2023

Dimensão: A = 75,81m²

Prancha: 02