



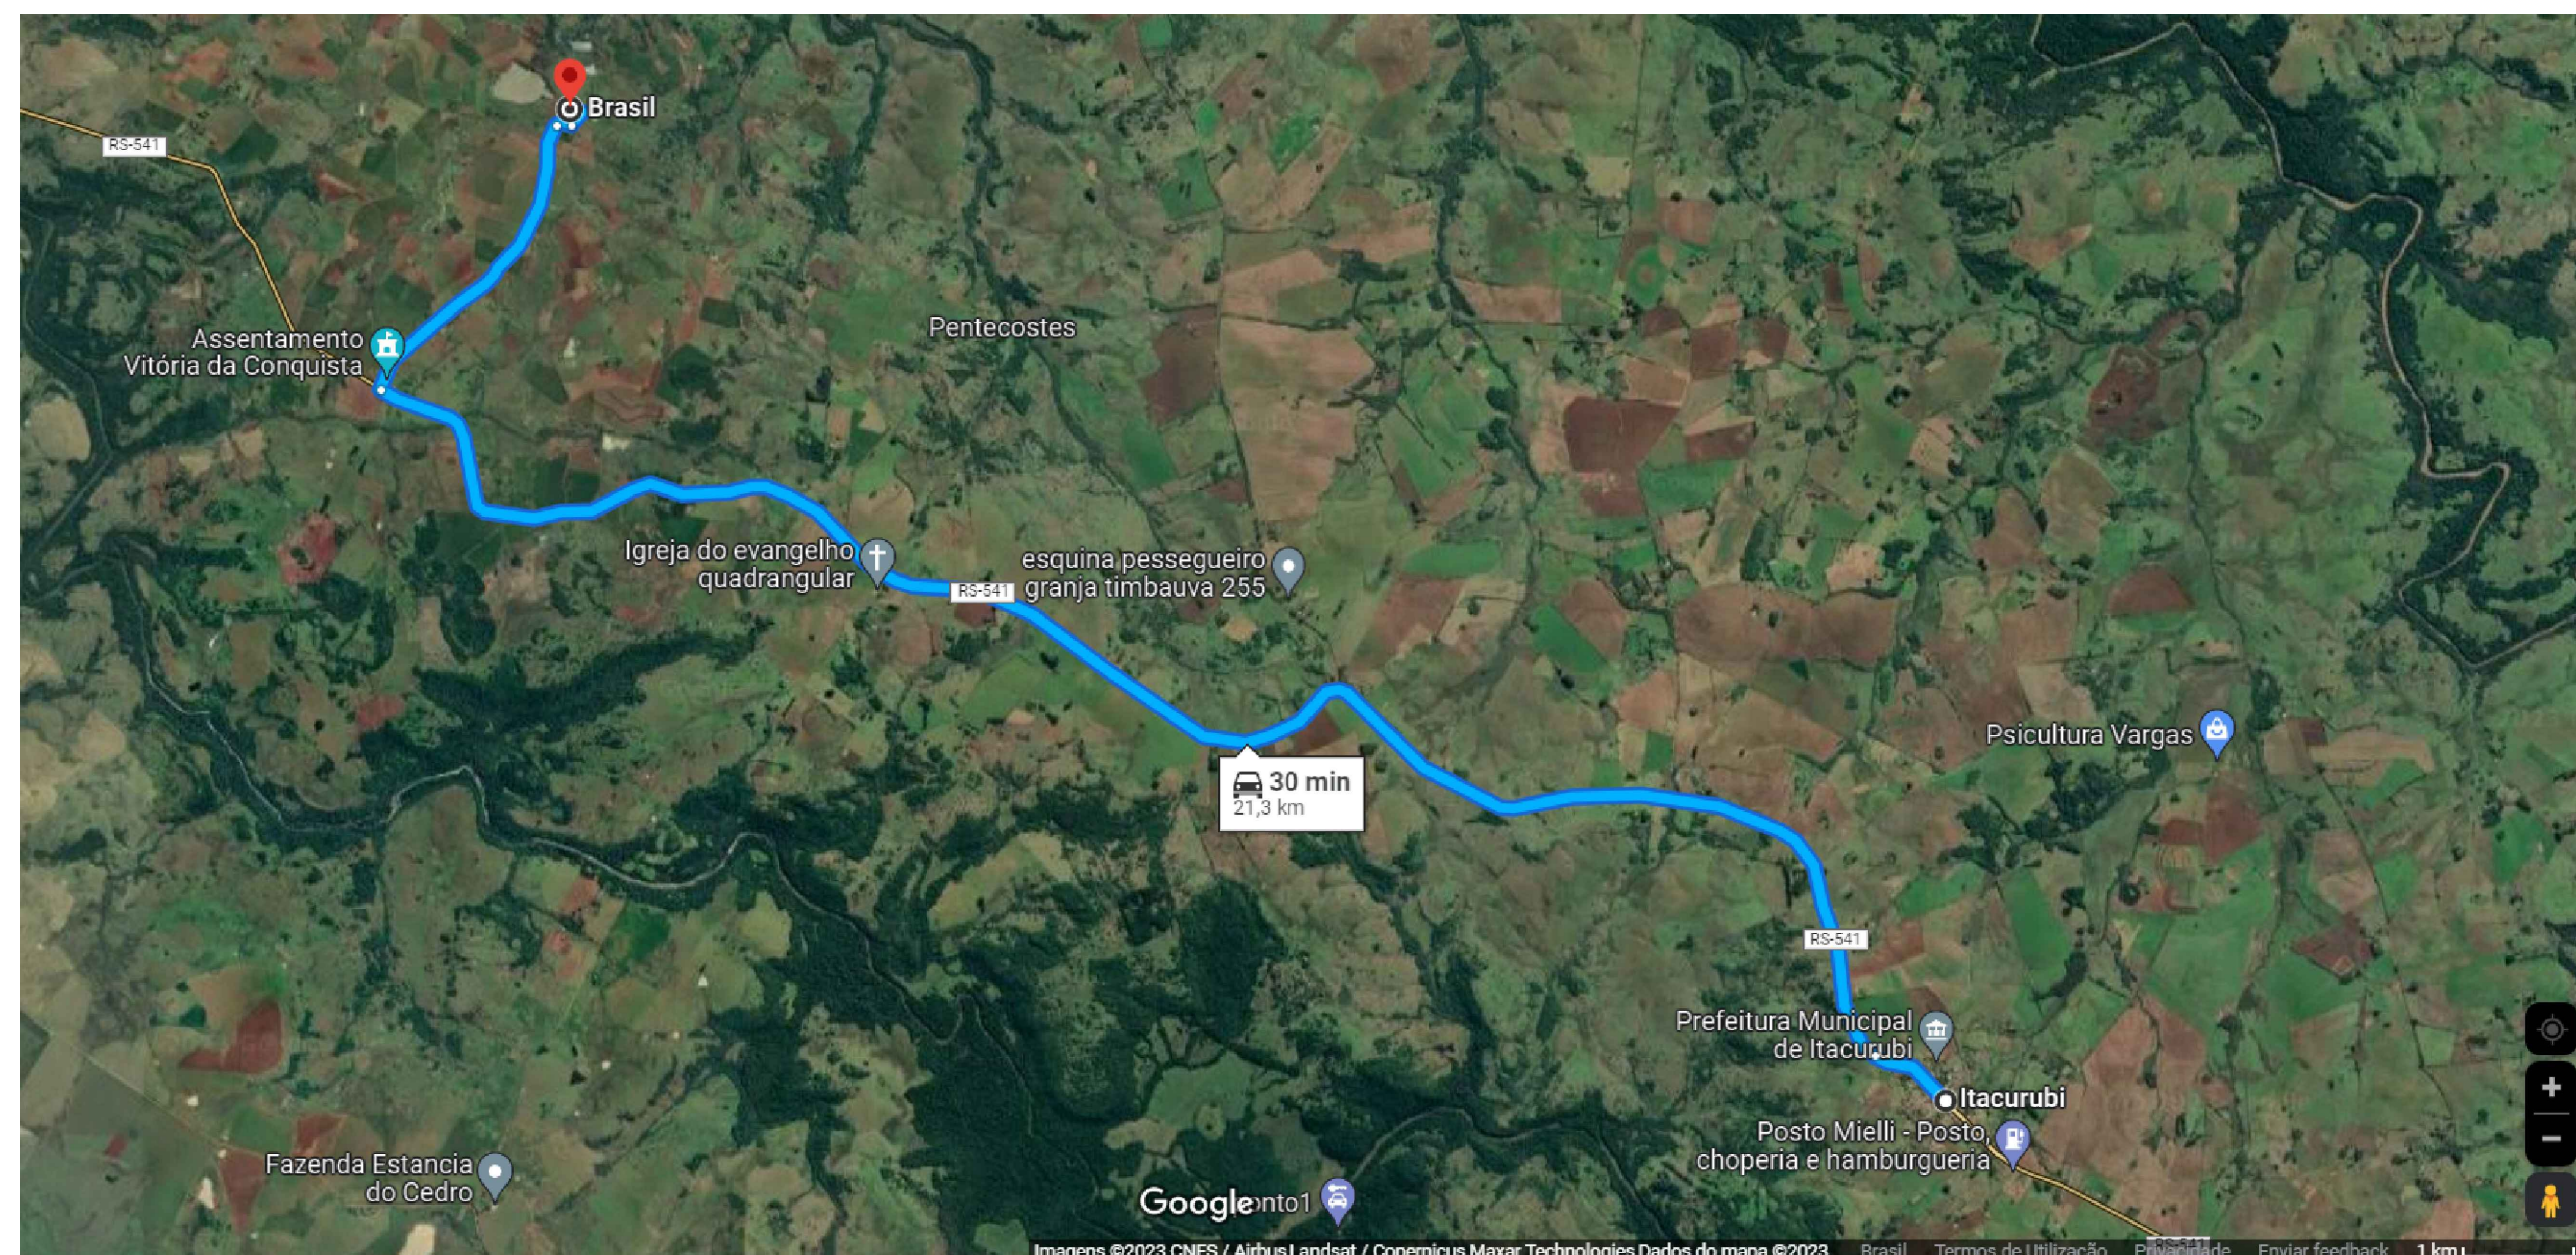


LOCALIZAÇÃO - DISTÂNCIA DA CIDADE DE ITACURUBI - 21,30 Km

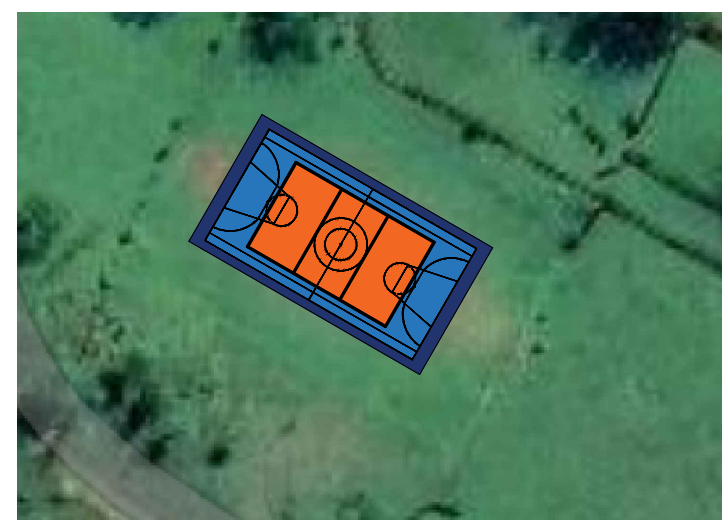

LOCALIZAÇÃO - IMPLANTAÇÃO


COORDENADAS:
28°43'2.35"S
55°21'49.41"O

 Estado do Rio Grande do Sul Prefeitura Municipal de Itacurubi	PROJETO ARQUITETÔNICO: LOCALIZAÇÃO E DISTÂNCIA DA CIDADE		
	OBRA: QUADRA POLIESPORTIVA - ASSENTAMENTO CONQUISTA DA LUTA		
	ENDEREÇO: A. CONQUISTA DA LUTA - ITACURUBI/RS	ART Nº: 12654489	
	DATA: JULHO 2023	ÁREA TOTAL: 495,00 m²	ESCALAS: Indicadas
SEPLAM Secretaria Municipal de Planejamento e do Meio-Ambiente	RESPONSÁVEL TÉCNICO: Carolina Franco Budel Engenheira Civil - CREA RS 243252		PRANCHA: 01/05
	Gelso dos Santos Soares Prefeito Municipal de Itacurubi		

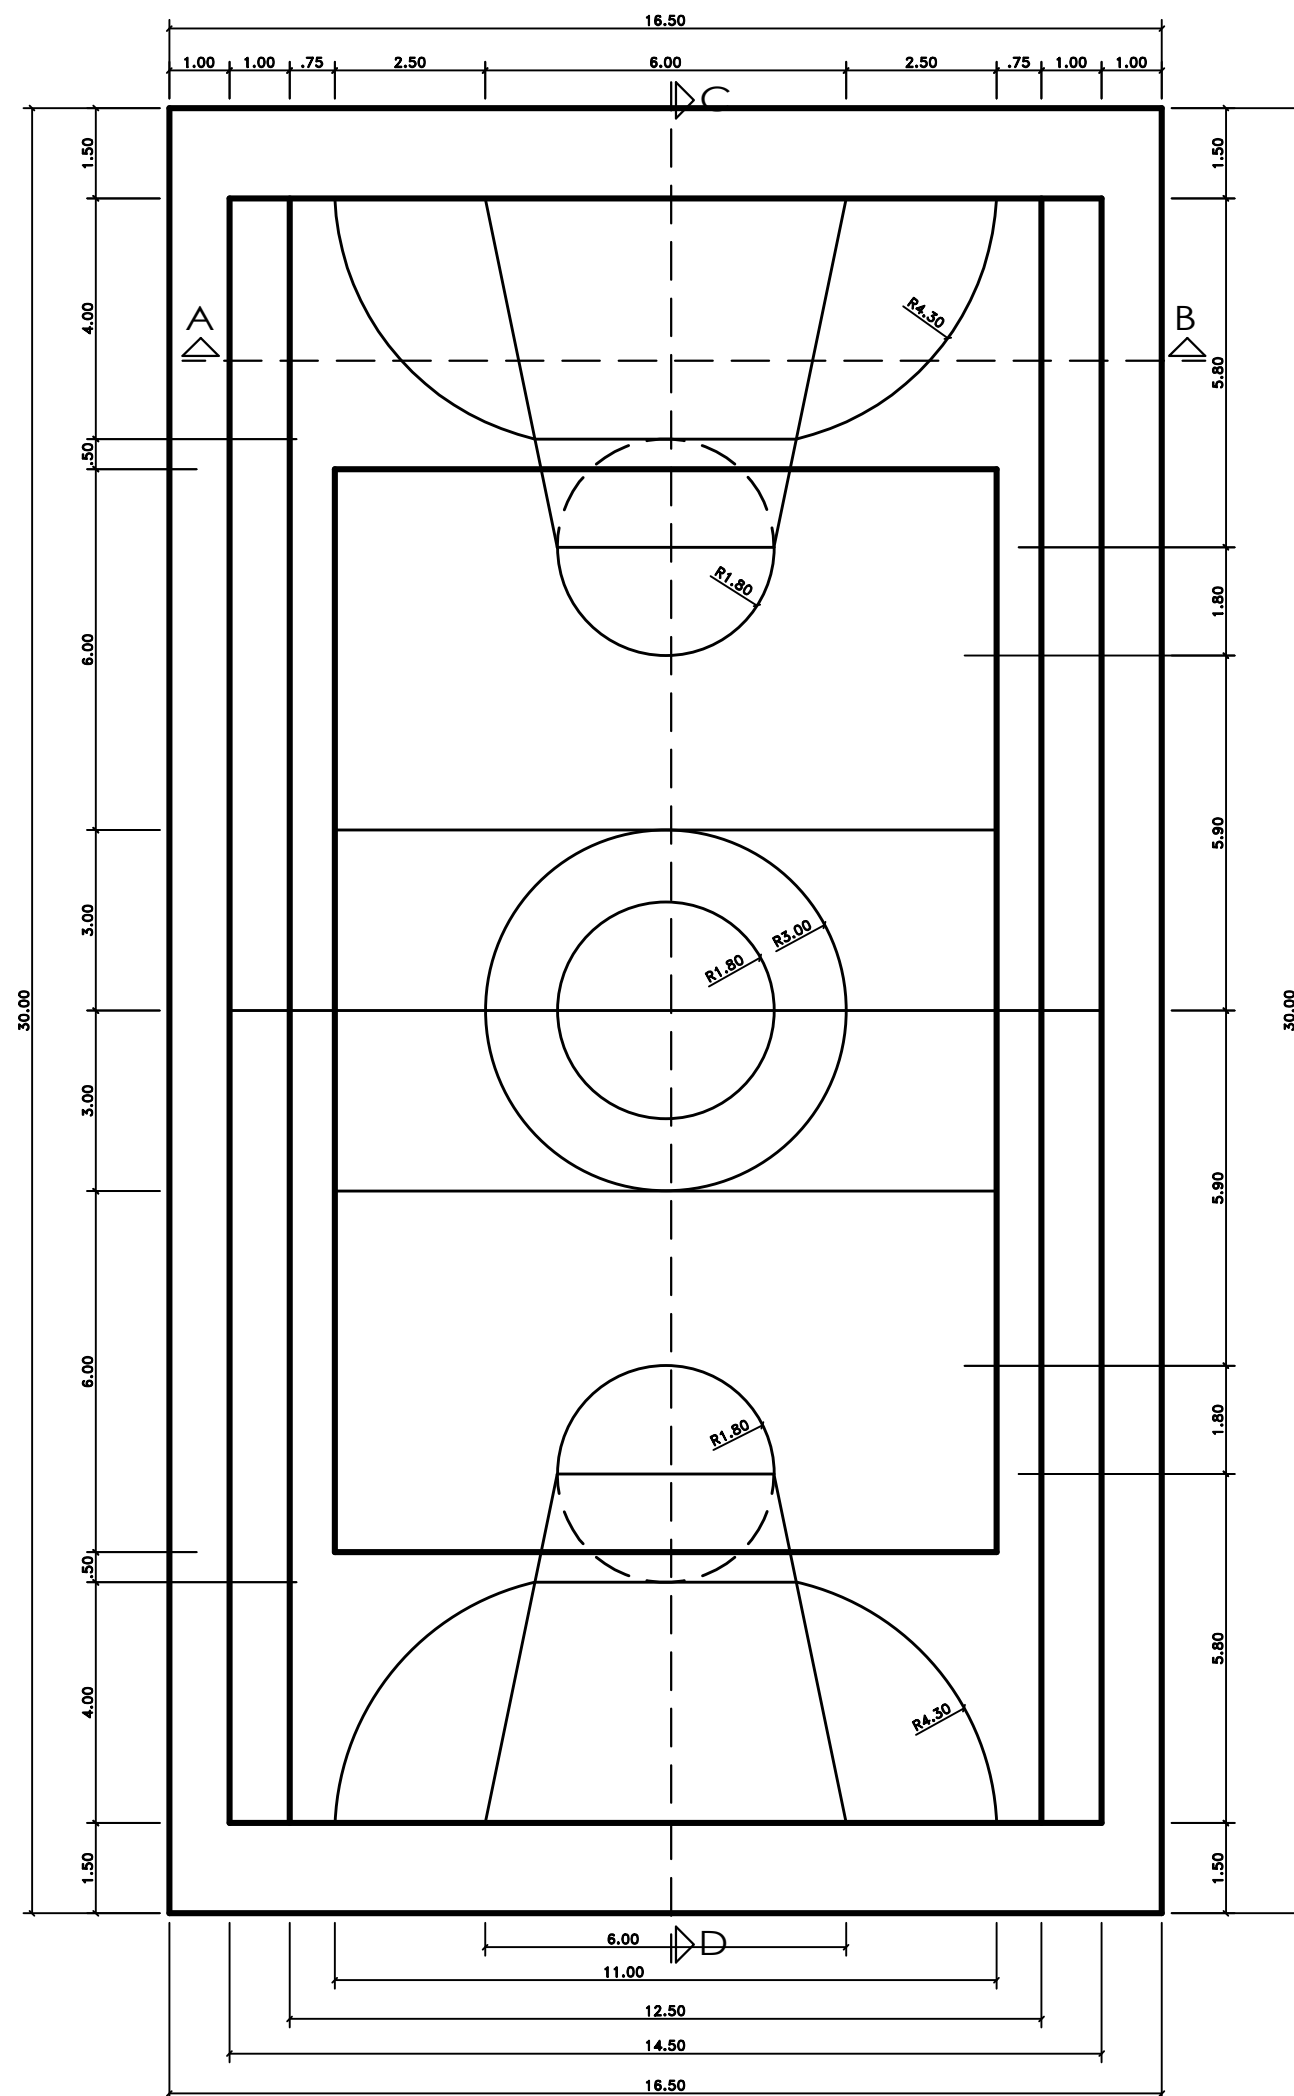


PLANTA BAIXA TÉCNICA - PINTURA
Escala 1/125

Dimensões externas - Quadra de Vôlei - 11,00x18,00m
Dimensões externas - Quadra de Basquete - 12,50x27,00m
Dimensões externas - Quadra de Futsal - 14,50x27,00m

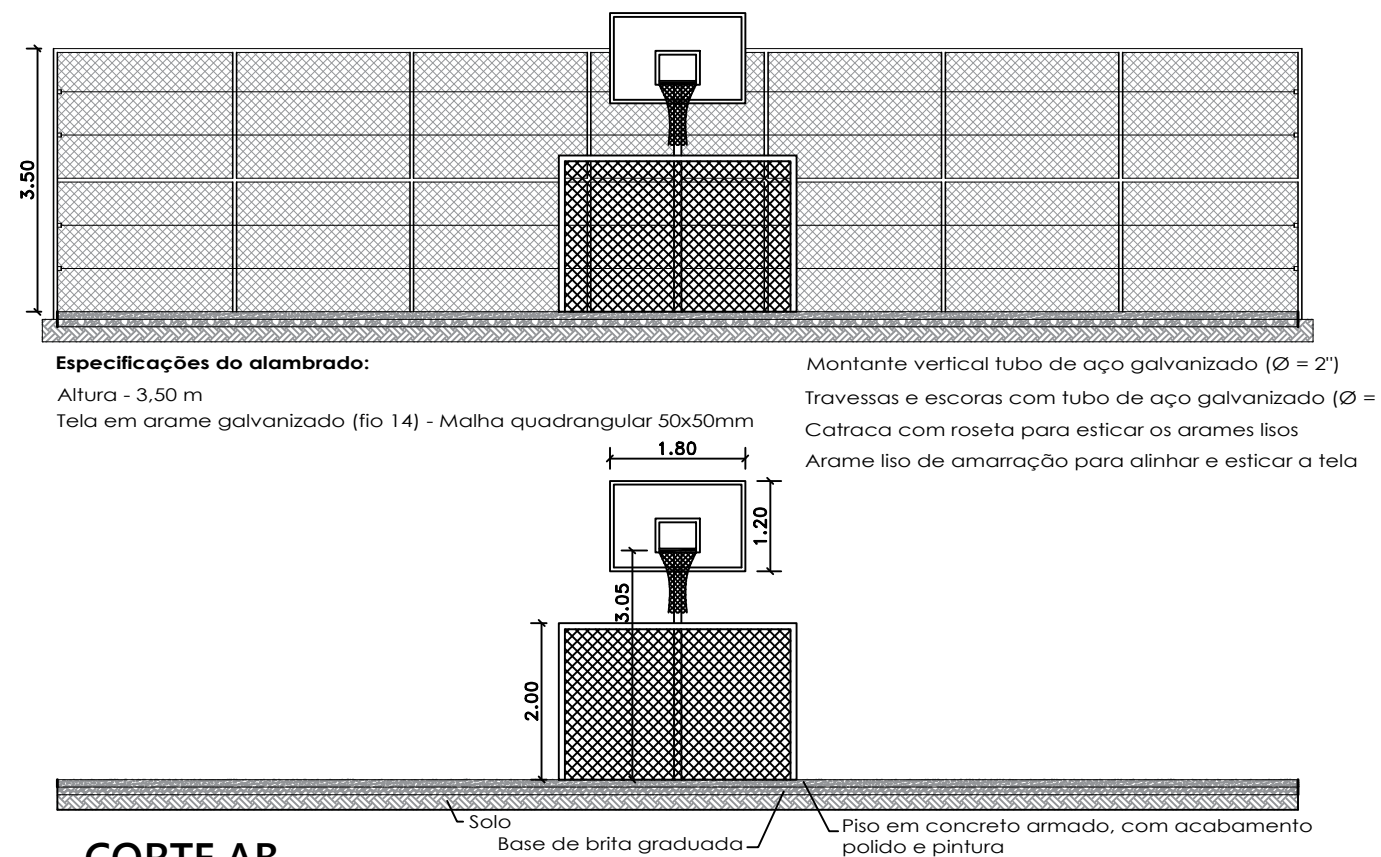


CORTE AB
Escala 1/150

 Estado do Rio Grande do Sul Prefeitura Municipal de Itacurubi	PROJETO ARQUITETÔNICO: PLANTA BAIXA TÉCNICA / VISTAS (ALAMBRADO E EQUIPAMENTOS)		
	OBRA: QUADRA POLIESPORTIVA - ASSENTAMENTO CONQUISTA DA LUTA		
	ENDEREÇO: A. CONQUISTA DA LUTA - ITACURUBI/RS	ART Nº: 12654489	
	DATA: JULHO 2023	ÁREA TOTAL: 495,00 m²	ESCALAS: Indicadas
 Secretaria Municipal de Planejamento e do Meio-Ambiente	RESPONSÁVEL TÉCNICO: Carolina Franco Budel Engenheira Civil - CREA RS 243252		PRANCHA: 02/05
	Gelso dos Santos Soares Prefeito Municipal de Itacurubi		

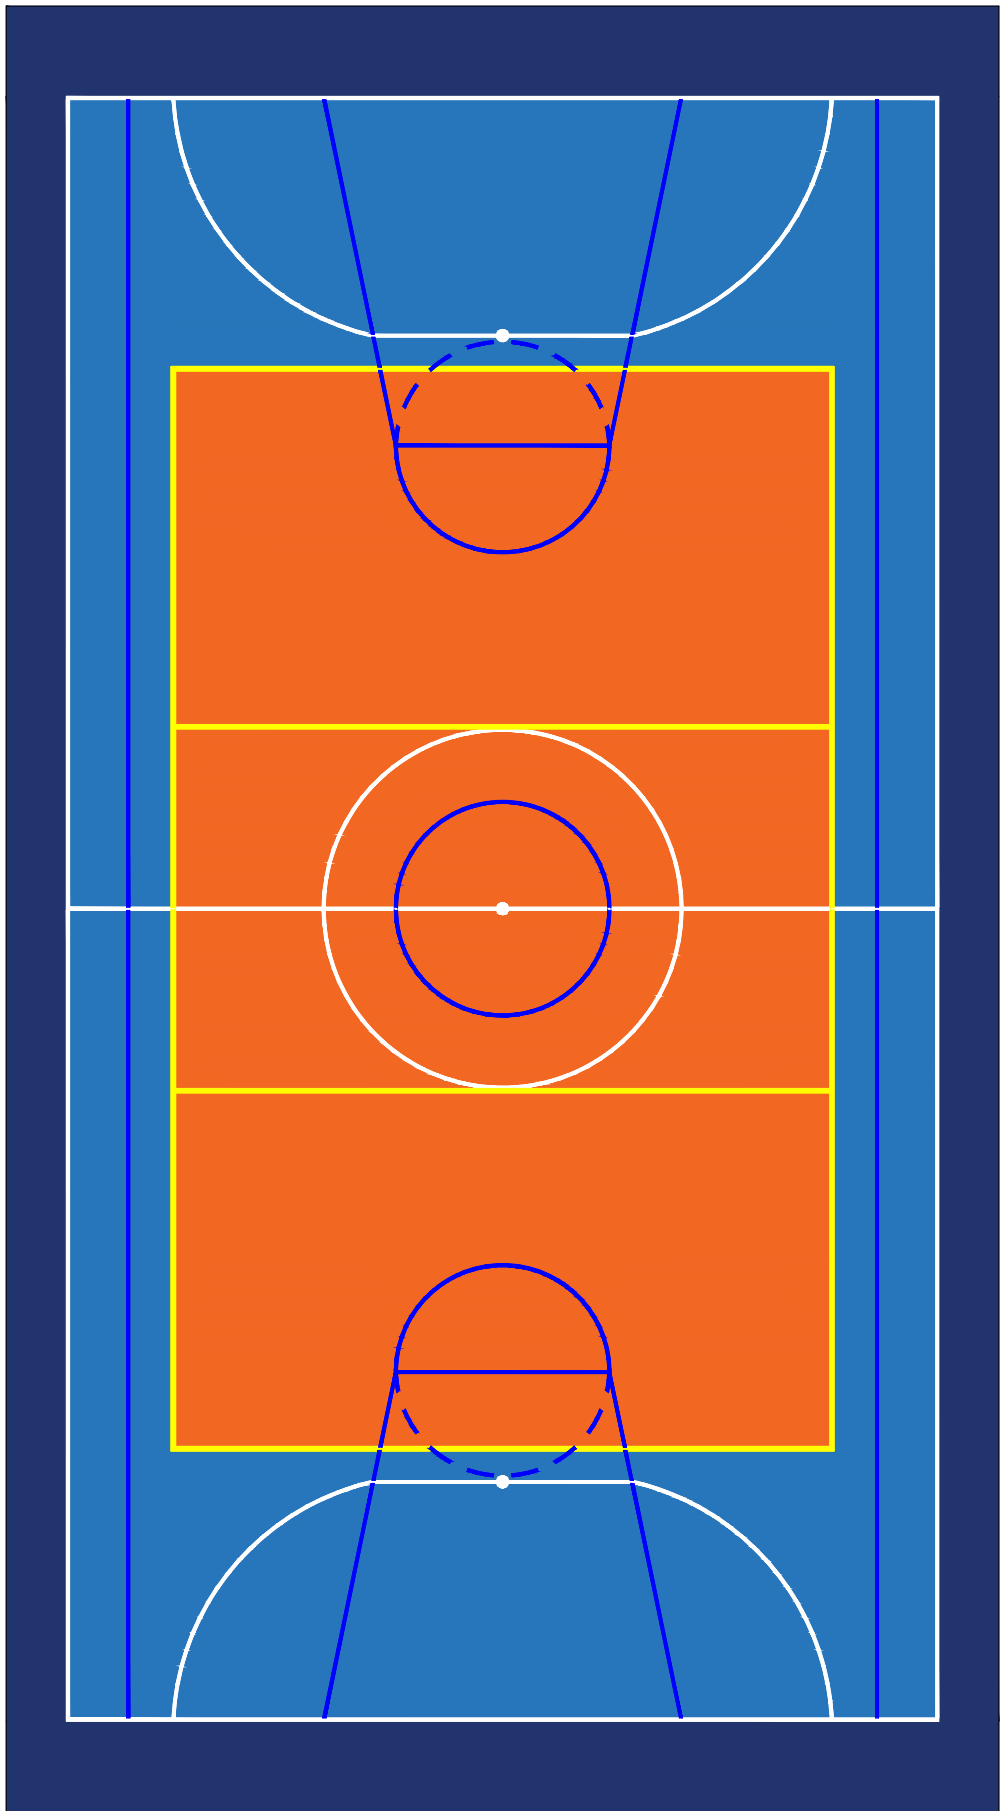


PLANTA BAIXA TÉCNICA - PINTURA
Escala 1/125

- Área externa - Azul escuro
- Vôlei - Laranja
- Futsal - Azul claro
- Futsal - Branco
- Vôlei - Amarelo
- Basquete - Azul escuro

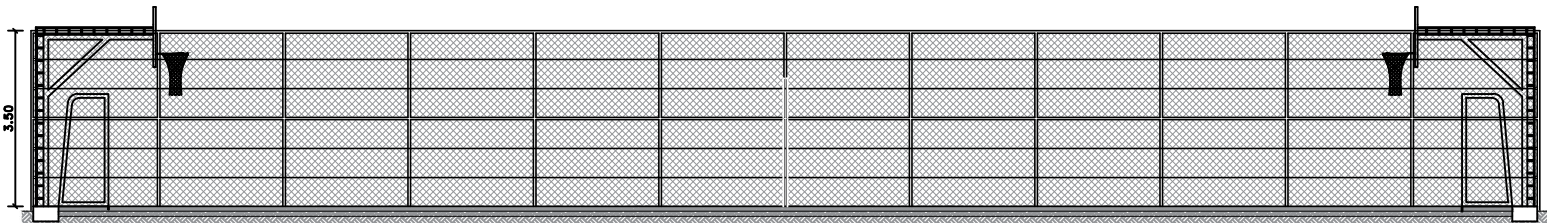


Especificações do alambrado:
Altura - 3,50 m
Tela em arame galvanizado (fio 14) - Malha quadrangular 50x50mm
Montante vertical tubo de aço galvanizado ($\varnothing = 2"$)
Travessas e escoras com tubo de aço galvanizado ($\varnothing = 1 \frac{1}{2}"$)
Catraca com roseta para esticar os arames lisos
Arame liso de amarração para alinhar e esticar a tela

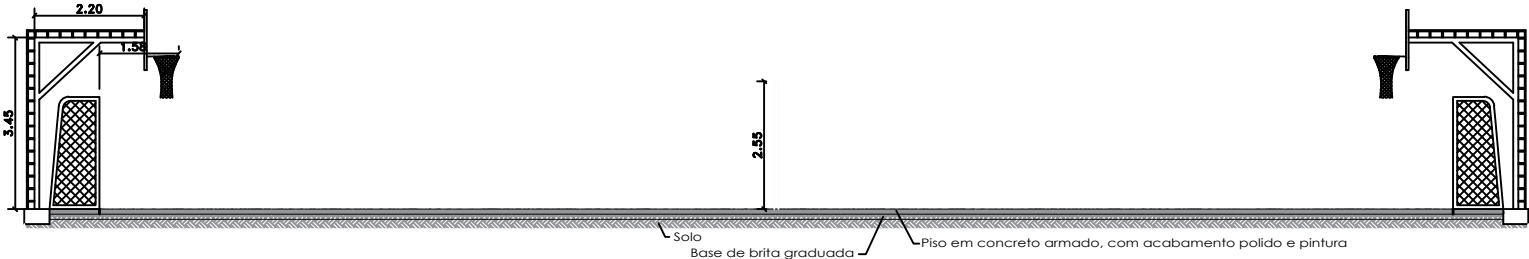


CORTE CD
Escala 1/150

 Estado do Rio Grande do Sul Prefeitura Municipal de Itacurubi	PROJETO ARQUITETÔNICO: PLANTA BAIXA TÉCNICA (PINTURA) / VISTAS (ALAMBRADO E EQUIPAMENTOS)		
	OBRA: QUADRA POLIESPORTIVA - ASSENTAMENTO CONQUISTA DA LUTA		
	ENDEREÇO: A. CONQUISTA DA LUTA - ITACURUBI/RS	ART Nº: 12654489	
	DATA: JULHO 2023	ÁREA TOTAL: 495,00 m ²	ESCALAS: Indicadas
 Secretaria Municipal de Planejamento e do Meio-Ambiente	RESPONSÁVEL TÉCNICO: Carolina Franco Budel Engenheira Civil - CREA RS 243252		PRANCHA: 03/05
	Gelso dos Santos Soares Prefeito Municipal de Itacurubi		

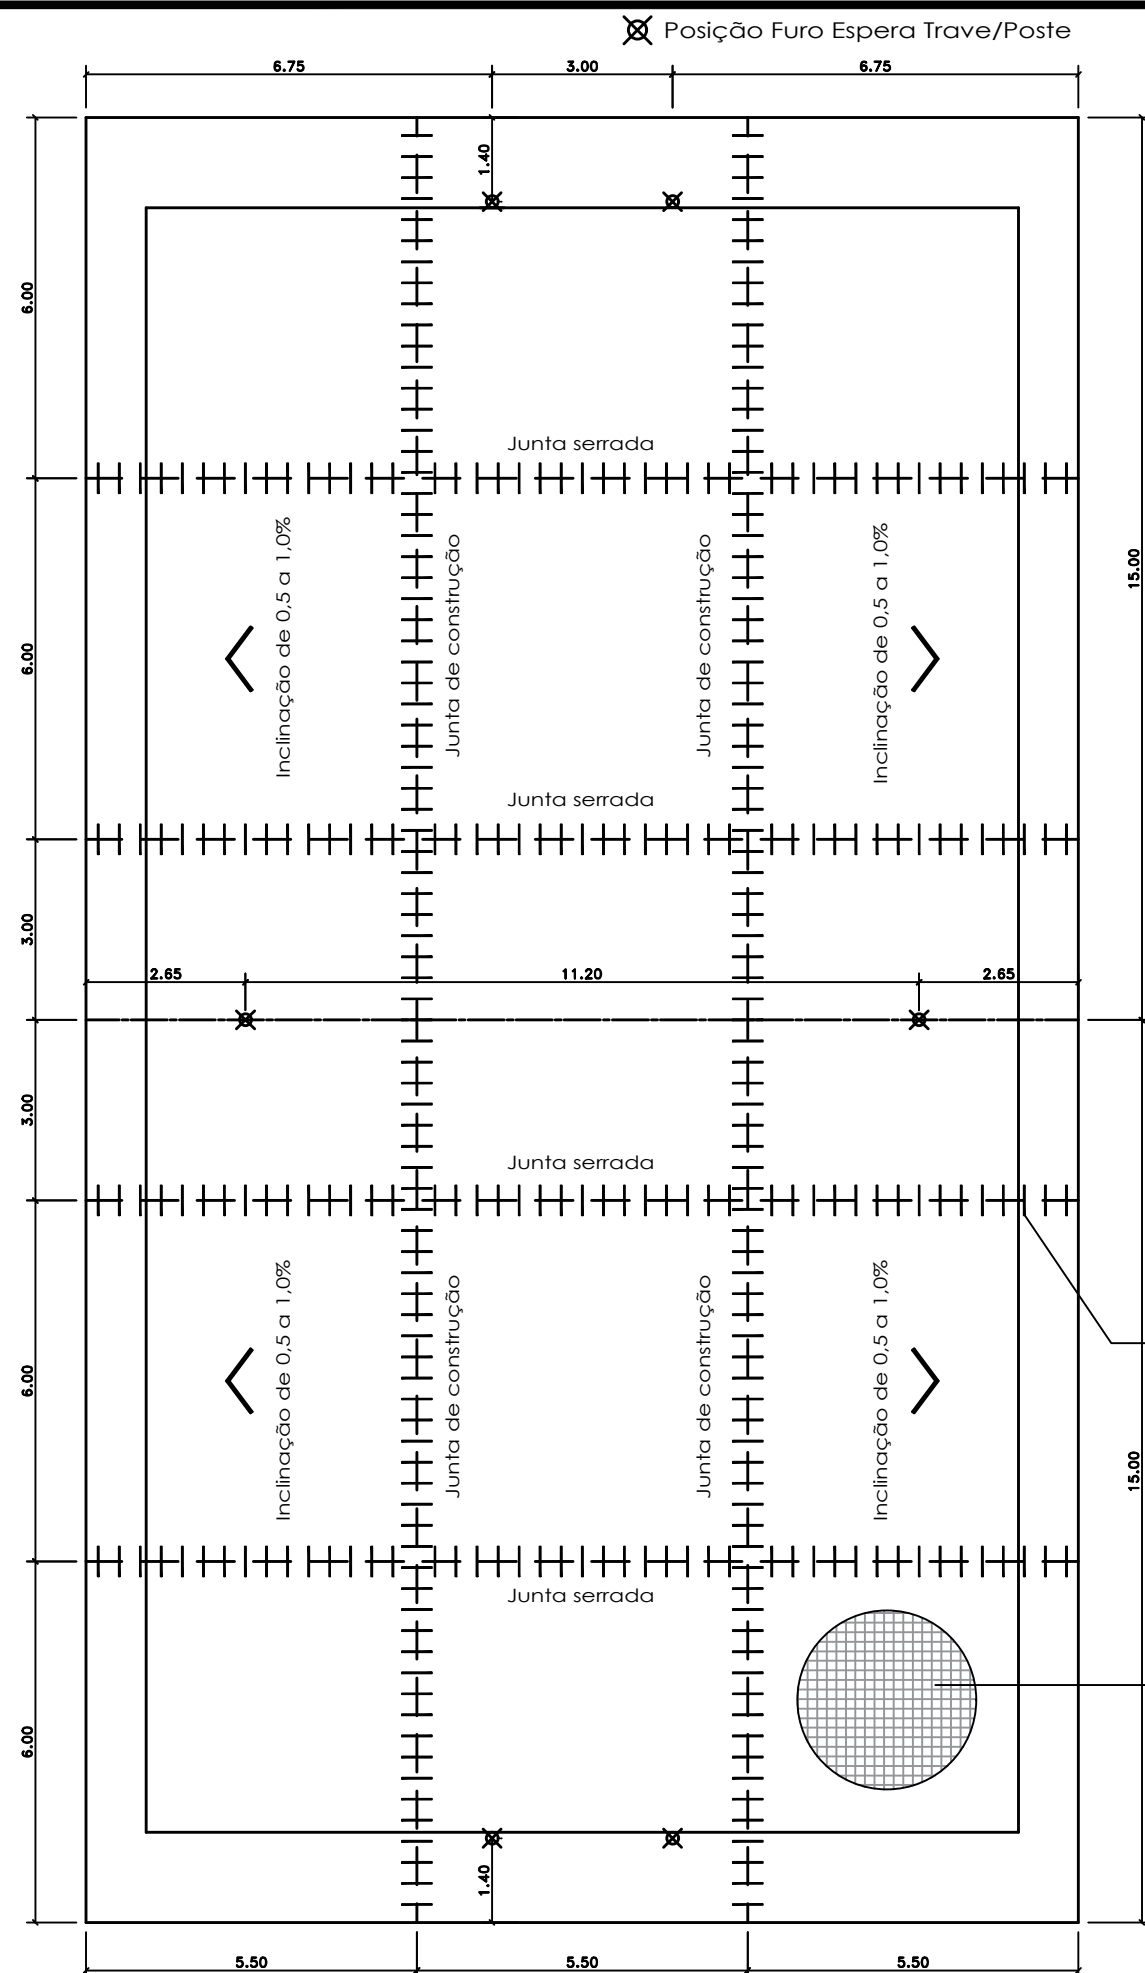


PLANTA BAIXA TÉCNICA - JUNTAS DE DILATAÇÃO
Escala 1/125

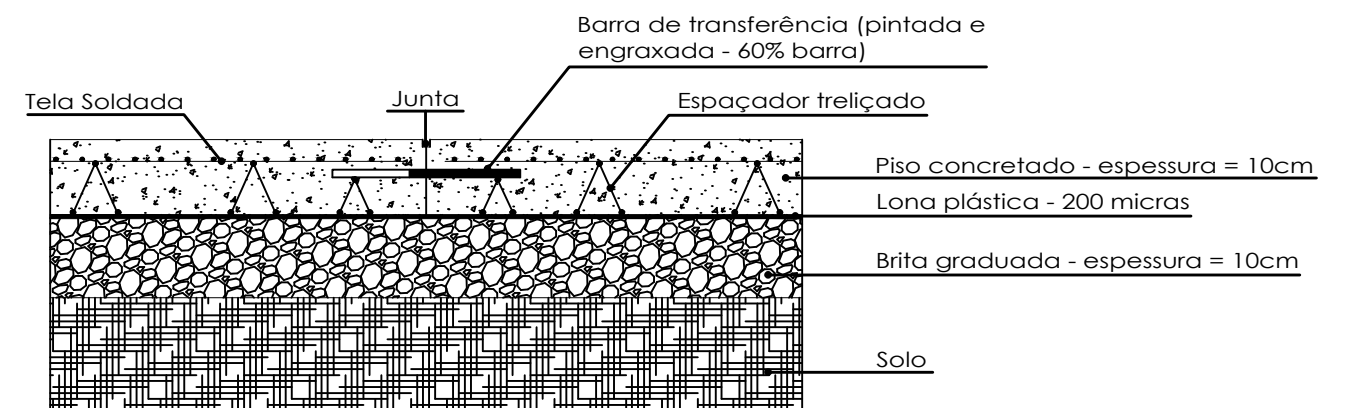


Barra de transferência - Posicionada a meia altura do piso
Tela soldada posicionada na parte superior a 1/3 da altura do piso
Junta com largura de 6mm e profundidade de 3,5 cm.

DETALHAMENTO - ESTRUTURA

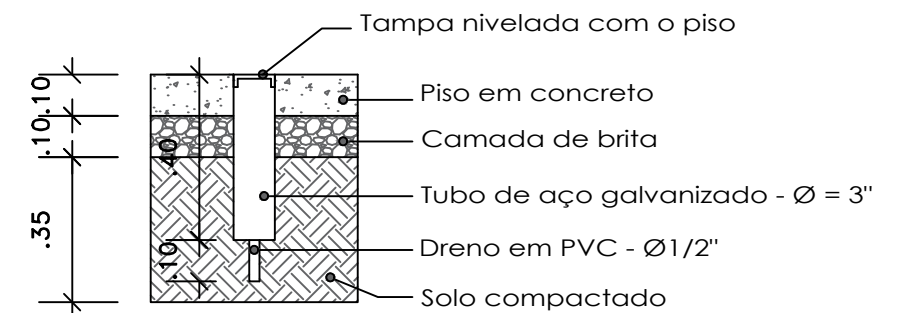


DETALHAMENTO - DRENO

 Estado do Rio Grande do Sul Prefeitura Municipal de Itacurubi	PROJETO ESTRUTURAL: PLANTA BAIXA TÉCNICA (JUNTAS) / DETALHAMENTO		
	OBRA: QUADRA POLIESPORTIVA - ASSENTAMENTO CONQUISTA DA LUTA		
	ENDEREÇO: A. CONQUISTA DA LUTA - ITACURUBI/RS	ART Nº: 12654489	
	DATA: JULHO 2023	ÁREA TOTAL: 495,00 m²	ESCALAS: Indicadas
SEPLAM Secretaria Municipal de Planejamento e do Meio-Ambiente	RESPONSÁVEL TÉCNICO: Carolina Franco Budel Engenheira Civil - CREA RS 243252		PRANCHA: 04/05
	Gelso dos Santos Soares Prefeito Municipal de Itacurubi		

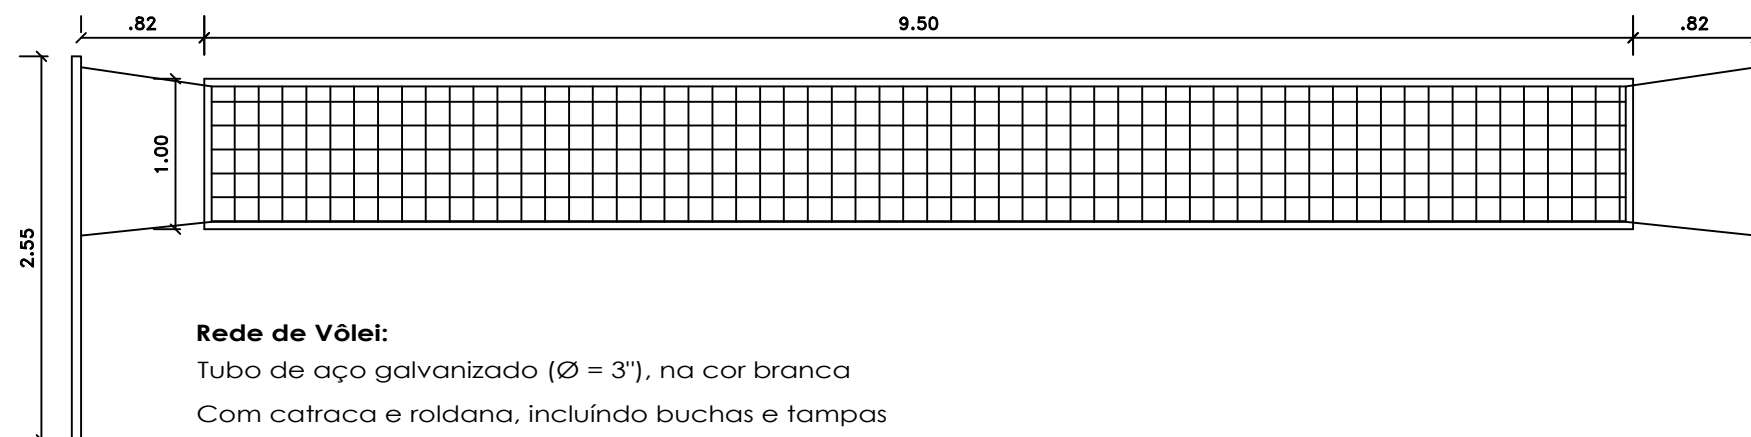


Rede de Vôlei:
Tubo de aço galvanizado ($\varnothing = 3''$), na cor branca
Com catraca e roldana, incluindo buchas e tampas
Argola para fixação da rede
Altura ajustável para vôlei masculino, feminino e juvenil.
Rede de Nylon de 2mm, malha de 10x10cm e antenas oficiais em fibra de vidro

DETALHAMENTO - REDE DE VÔLEI

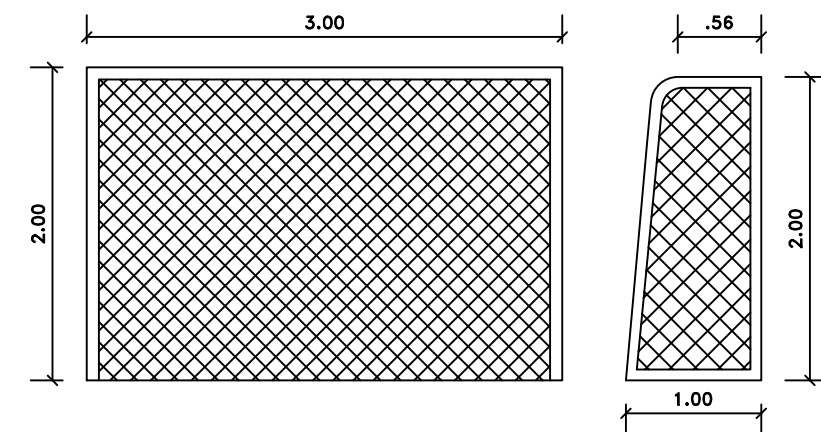


Goleiras:
Tubo de aço galvanizado ($\varnothing = 3''$), na cor branca
Requadros em tubo de aço galvanizado ($\varnothing = 1''$)
Pintura em primer com tinta esmalte sintético
Redes de polietileno - fio de 4mm

DETALHAMENTO - GOLEIRA

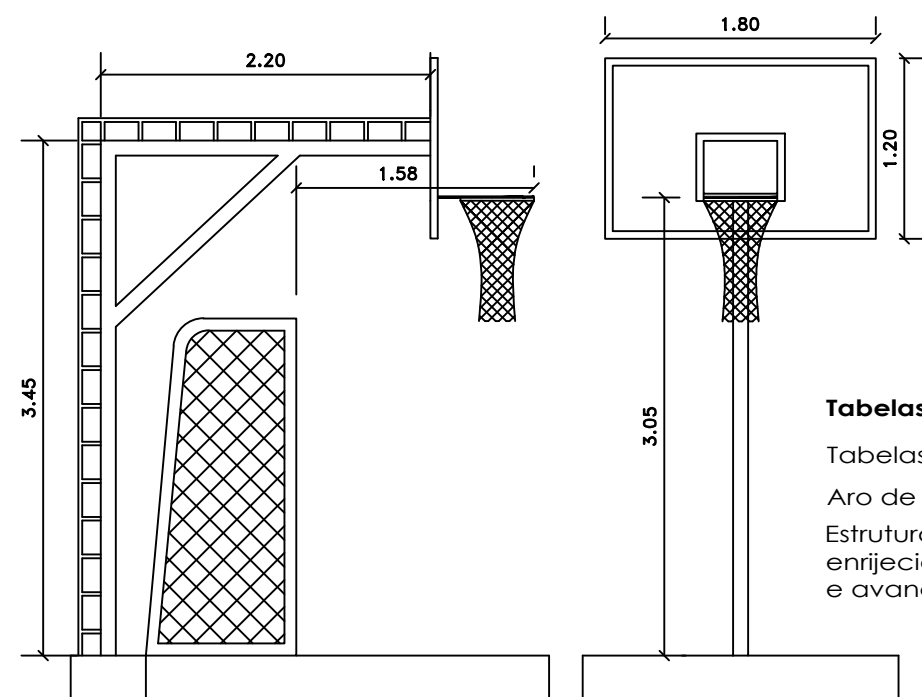

Tabelas e cestas para basquete:
Tabelas em compensado naval
Aro de metal e rede em polipropileno 100%
Estrutura metálica para fixação em perfil U enrijecido, treliçada, com contraventamento e avanço

DETALHAMENTO - ESTRUTURA E CESTA DE BASQUETE

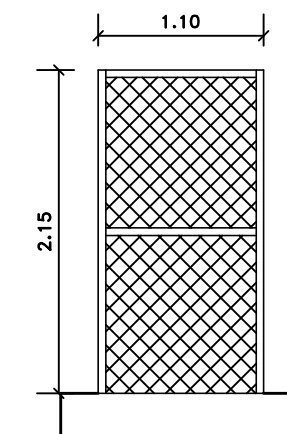

Portão de acesso:
Tela em arame galvanizado (fio 14)
Malha quadrangular 50x50mm
Montante vertical tubo de aço galvanizado ($\varnothing = 2''$)

DETALHAMENTO - PORTÃO

 Estado do Rio Grande do Sul Prefeitura Municipal de Itacurubi	PROJETO ARQUITETÔNICO: DETALHAMENTO EQUIPAMENTOS		
	OBRA: QUADRA POLIESPORTIVA - ASSENTAMENTO CONQUISTA DA LUTA		
	ENDEREÇO: A. CONQUISTA DA LUTA - ITACURUBI/RS	ART Nº: 12654489	
	DATA: JULHO 2023	ÁREA TOTAL: 495,00 m²	ESCALAS: Indicadas
SEPLAM Secretaria Municipal de Planejamento e do Meio-Ambiente	RESPONSÁVEL TÉCNICO: Carolina Franco Budel Engenheira Civil - CREA RS 243252		PRANCHA: 05/05
	Gelso dos Santos Soares Prefeito Municipal de Itacurubi		