


PLANTA BAIXA 2º PAV.-LAYOUT

ÁREA: 203,76M²

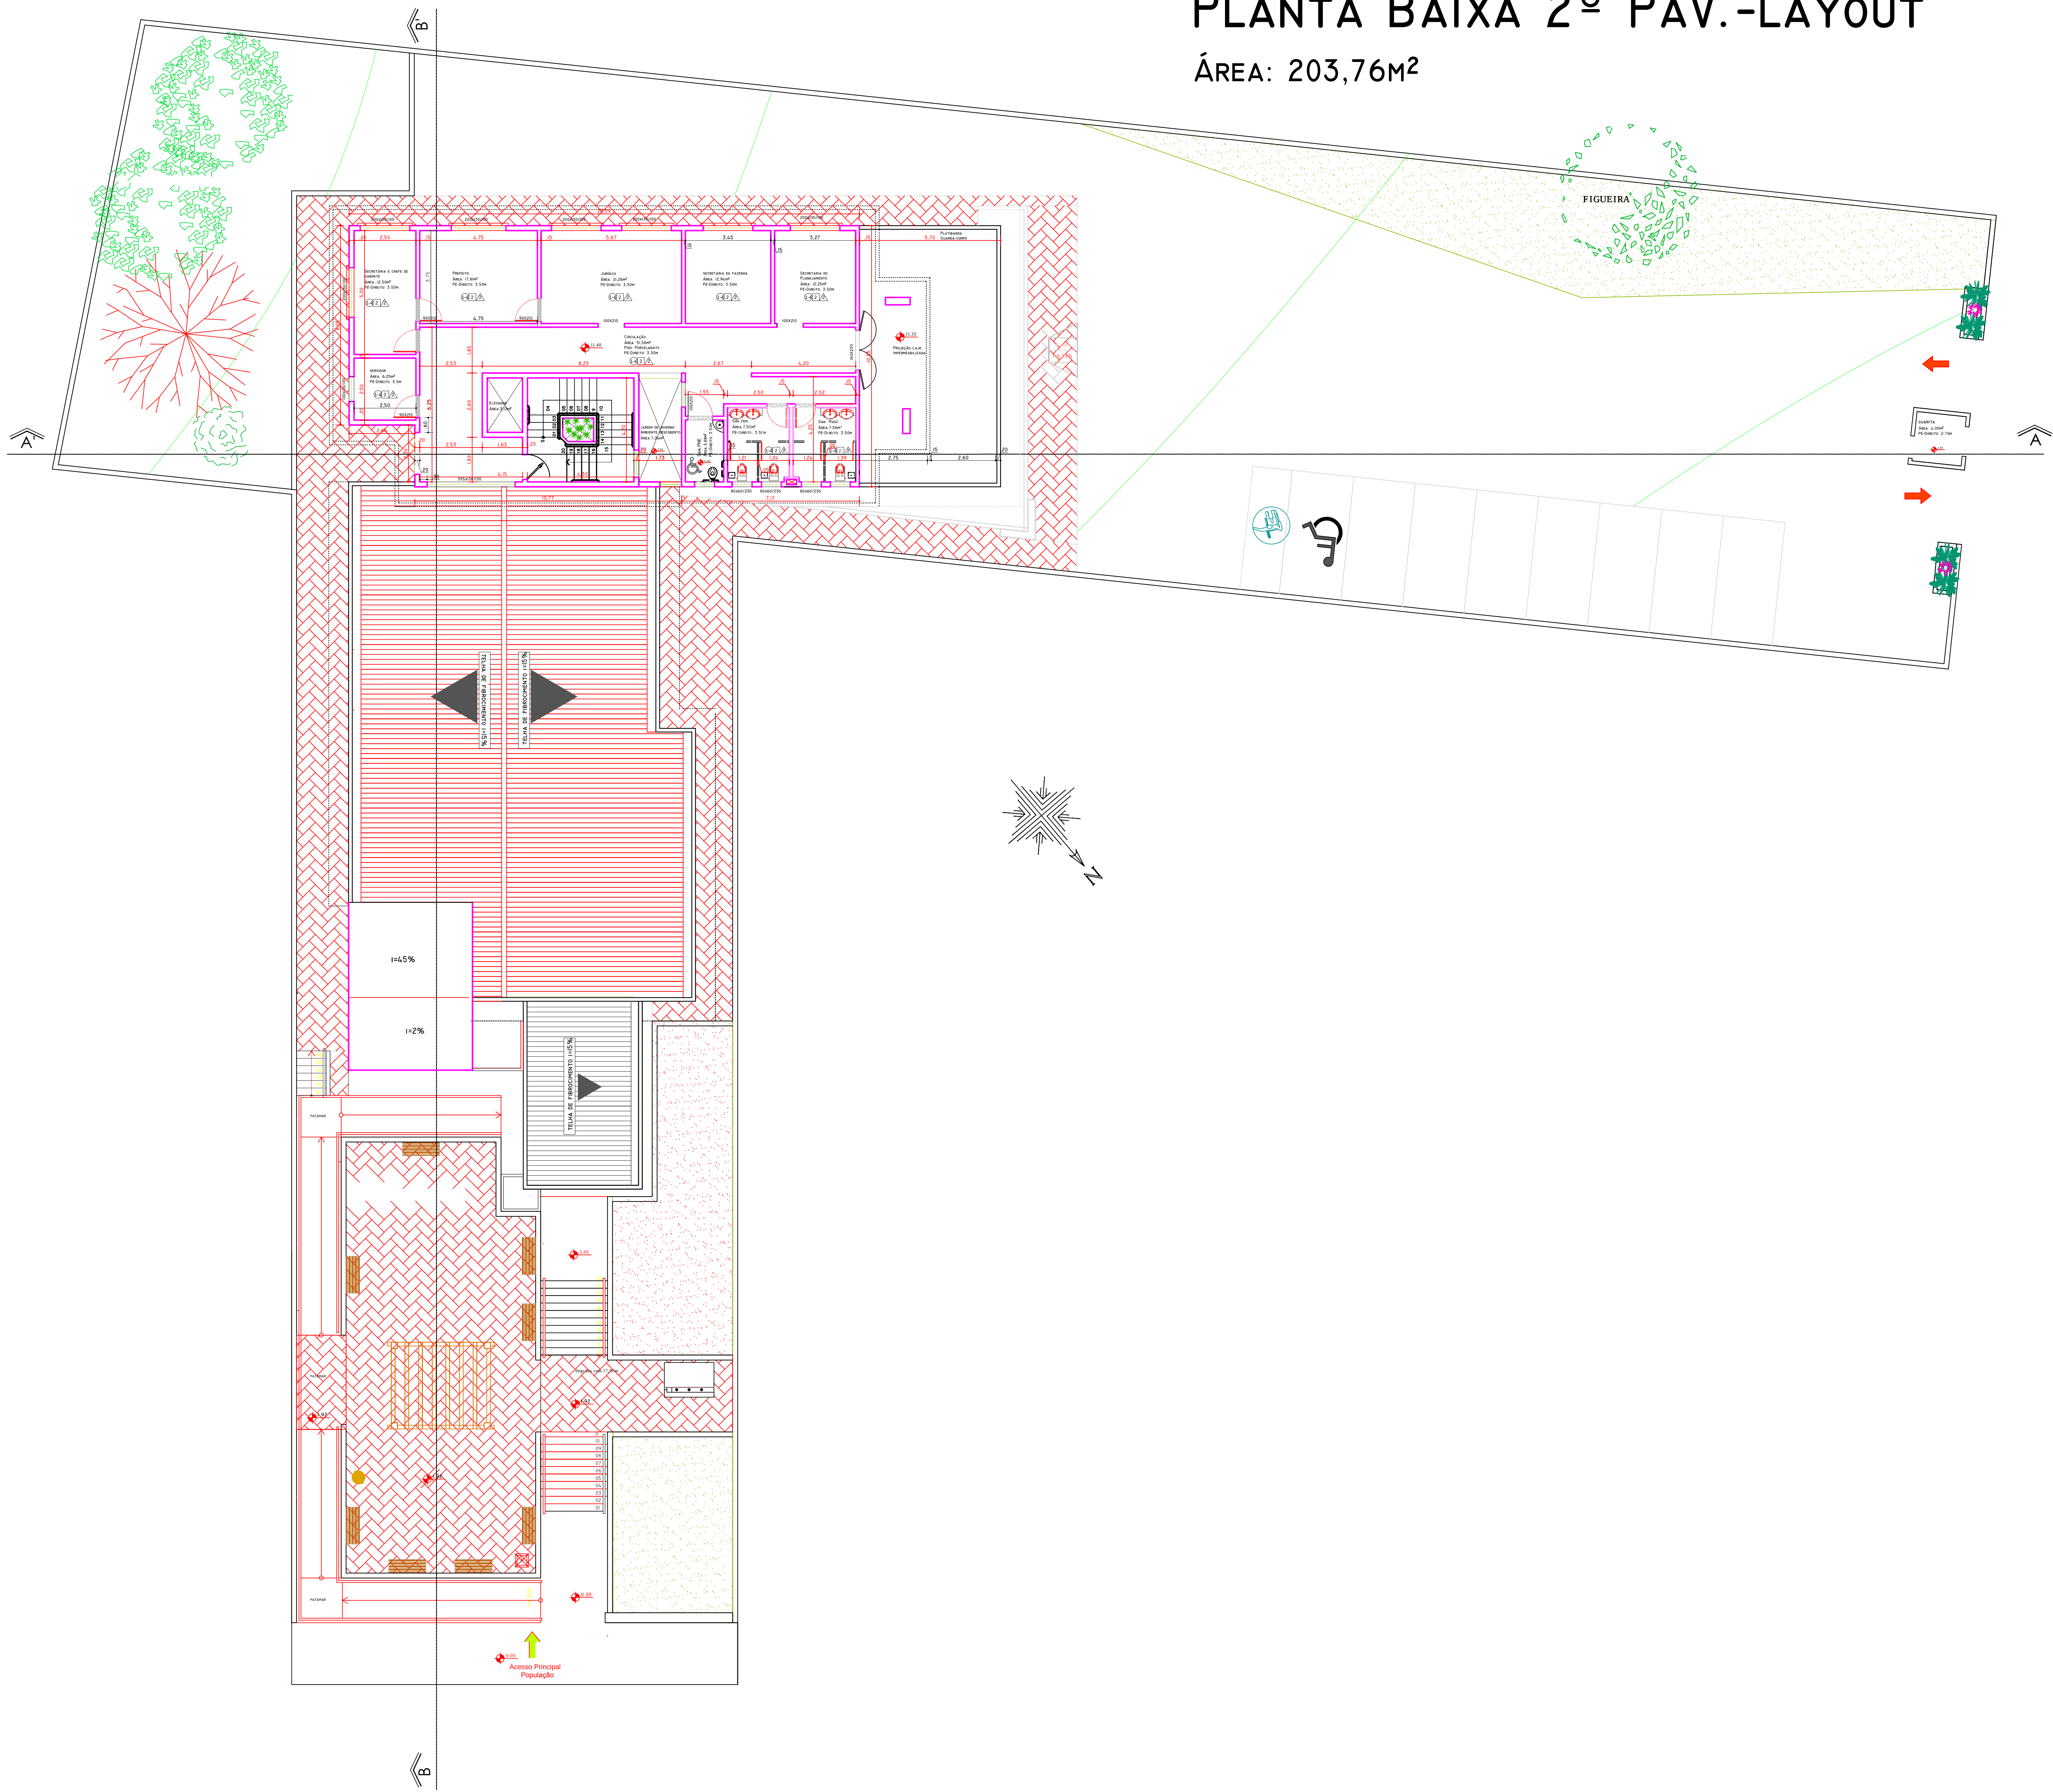

PREFEITURA MUNICIPAL DE ITACURUBI/RS			
TÍTULO: PRÉDIO PÚBLICO DA PREFEITURA MUNICIPAL DE ITACURUBI/RS			
RESPONSÁVEL TÉCNICO: EDUARDO TUBI BRAGA - CAU A 25506-8			
CLIENTE: PREFEITURA MUNICIPAL DE ITACURUBI/RS			
ASSUNTO: PLANTA BAIXA - 2º PAV. LAYOUT E TÉCNICA	ÁREA: 1.030,41 m²	FOLHA: 05	
DESENHISTA: TATIANE - MARCIA	DATA: 13/05/2014	ESCALA: 1:100	