


PLANTA BAIXA 1ºPAV.- LAYOUT

ÁREA: 263,90M²

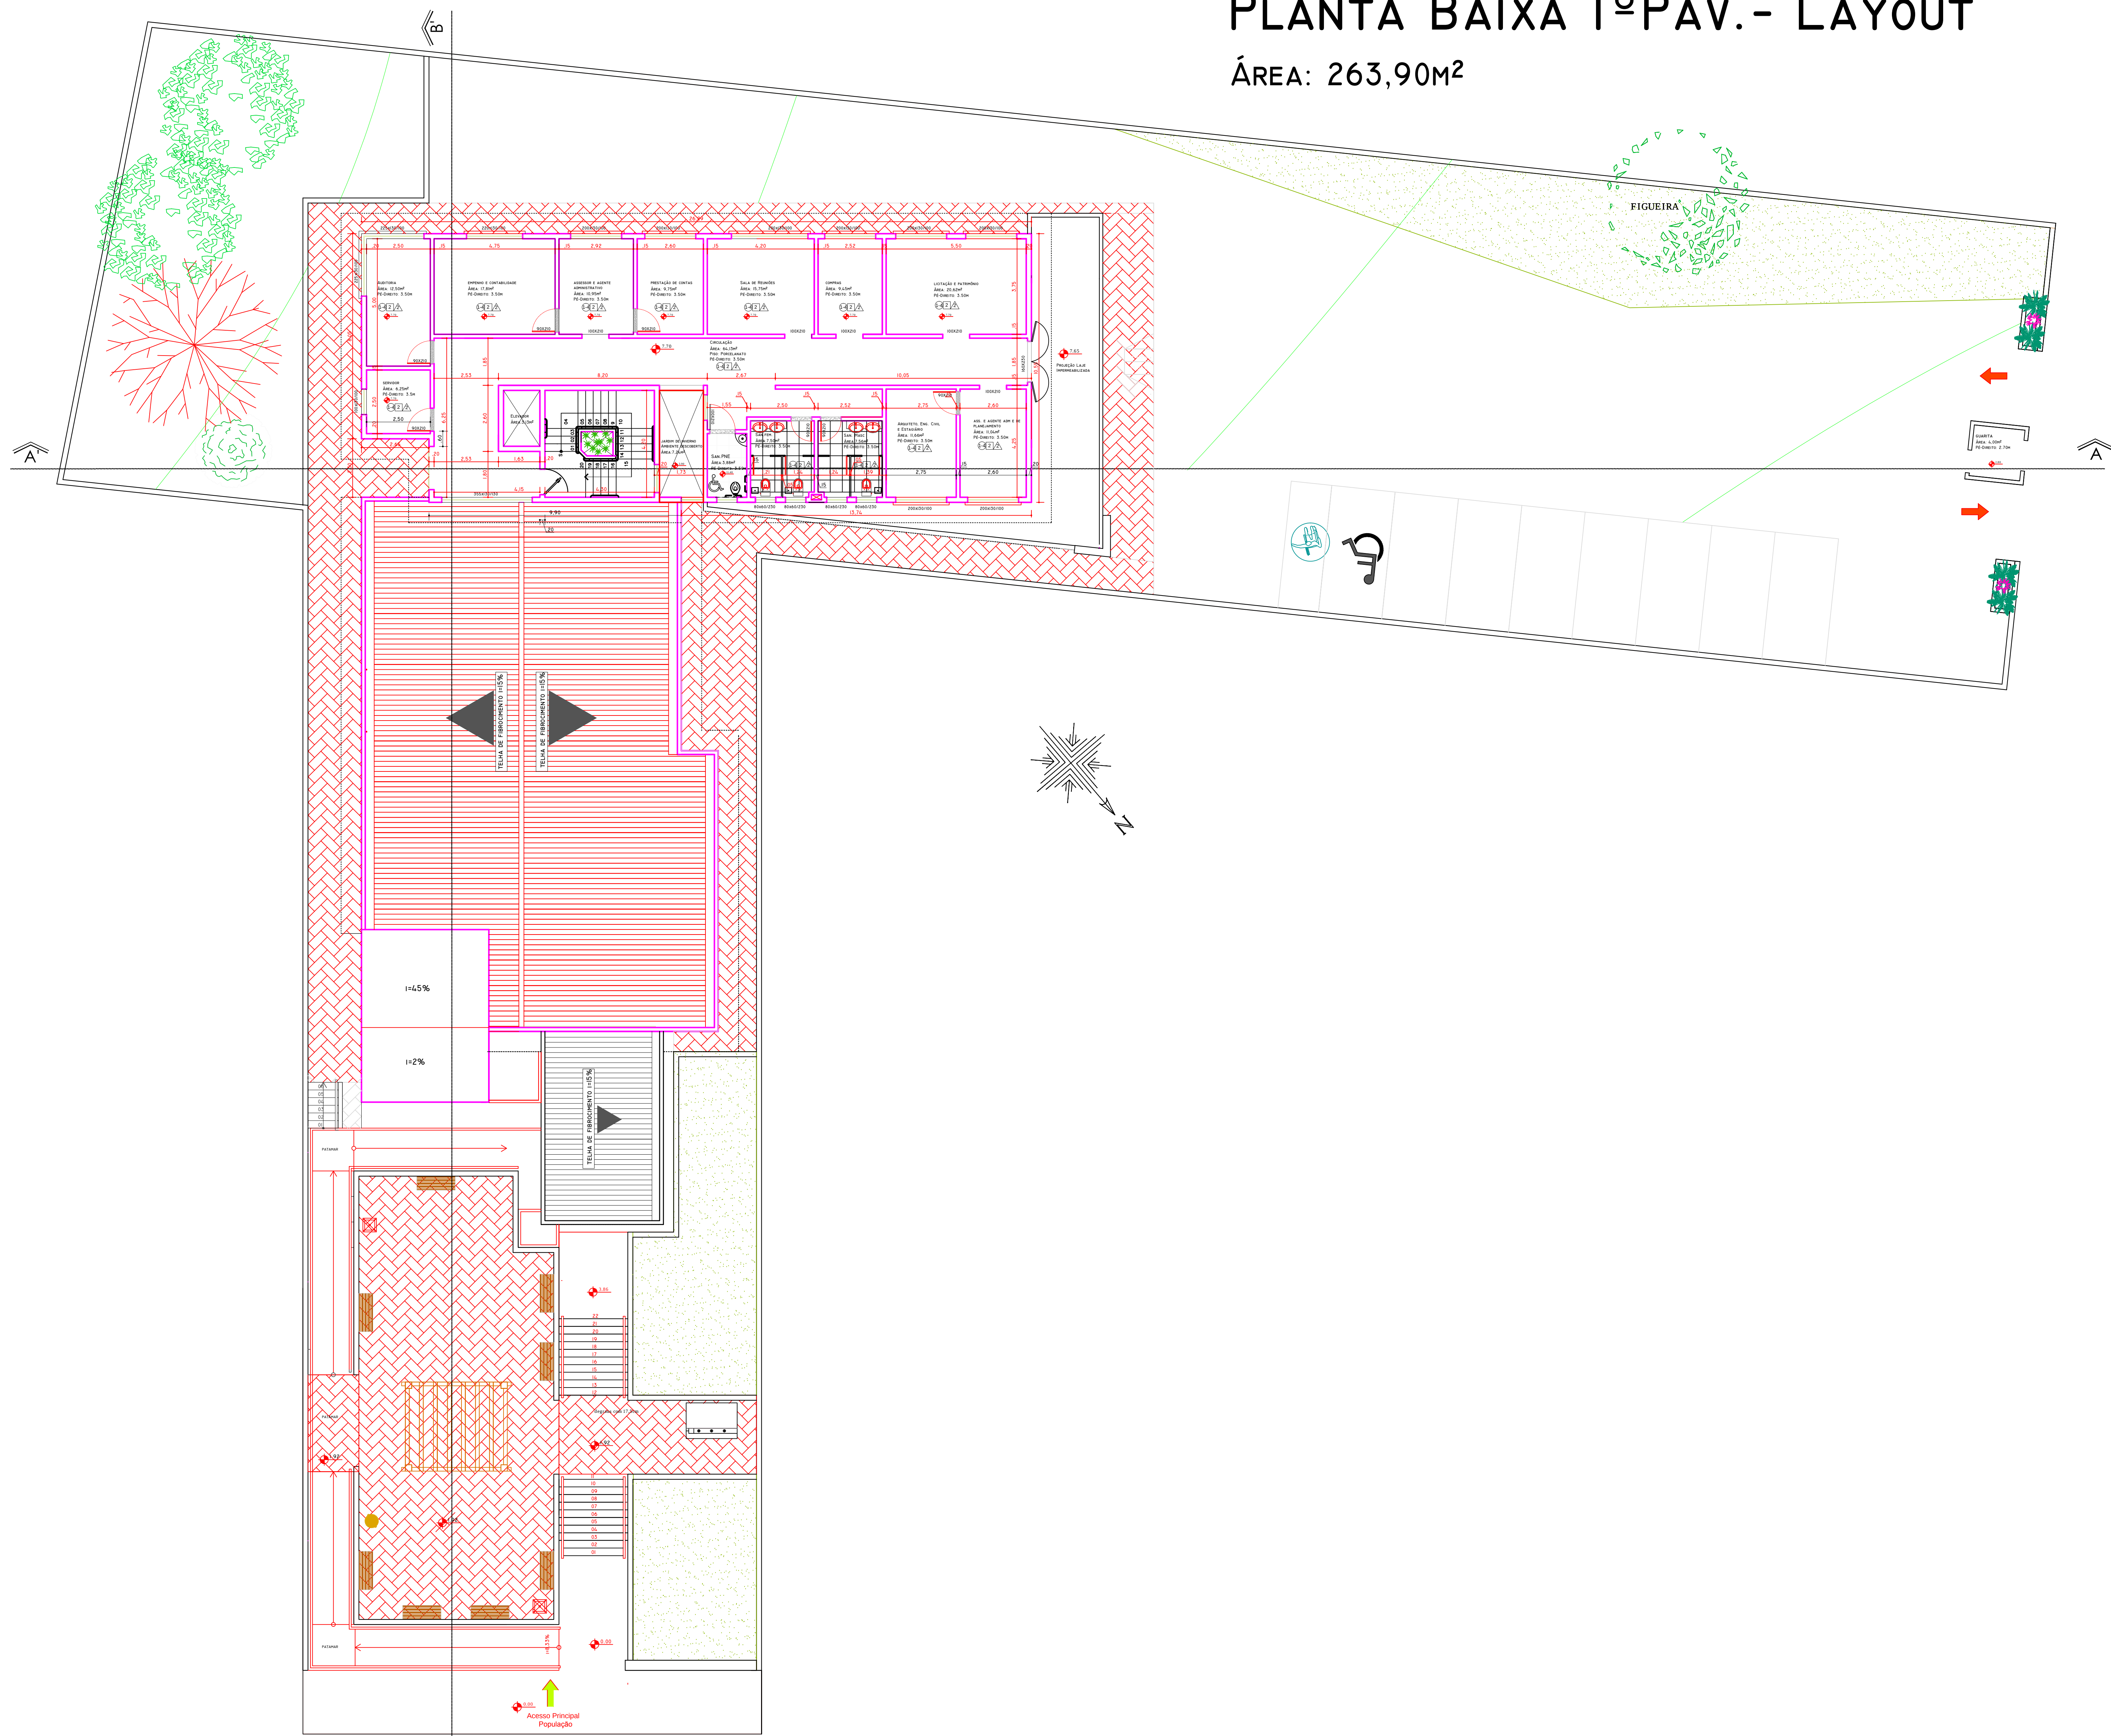

Planta Baixa Técnica- 1ºPav

Área: 249,85m²

Pé-Direito: 4,00m

PREFEITURA MUNICIPAL DE ITACURUBI/RS			
TÍTULO: PRÉDIO PÚBLICO DA PREFEITURA MUNICIPAL DE ITACURUBI/RS			
RESPONSÁVEL TÉCNICO: EDUARDO TUBI BRAGA - CAU A 25506-8			
CLIENTE: PREFEITURA MUNICIPAL DE ITACURUBI/RS			
ASSUNTO: PLANTA BAIXA - 1º PAV. LAYOUT E TÉCNICA	ÁREA: 1.030,41 m²	FOLHA: 04	
DESENHISTA: TATIANE - MARCIA	DATA: 13/05/2014	ESCALA: 1:100	