


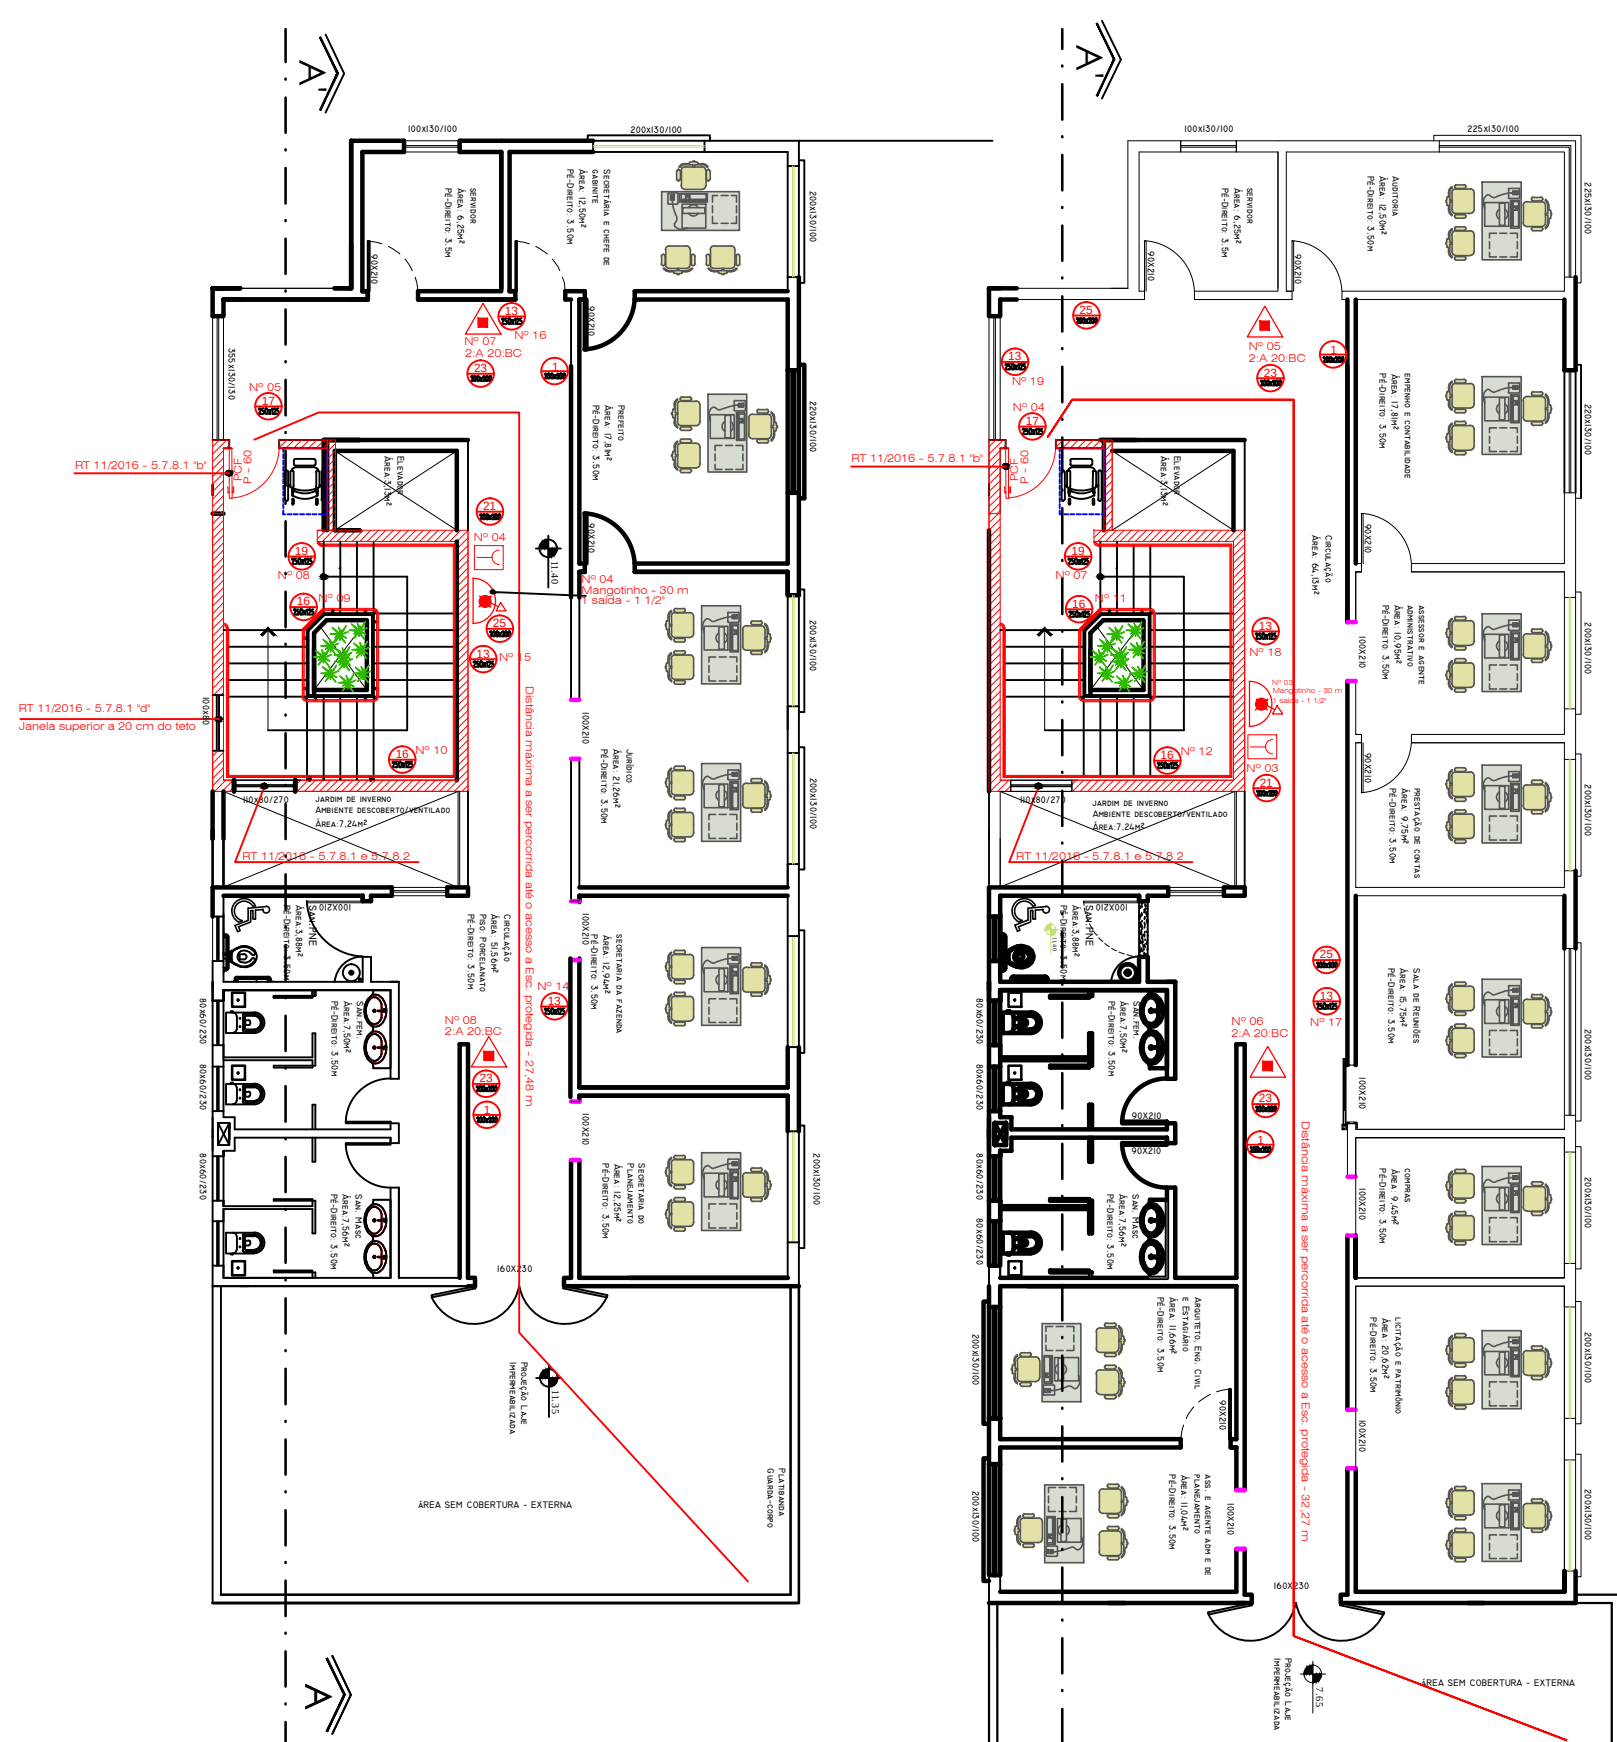

PLANTA BAIXA 3º PAV.-LAYOUT

PLANTA BAIXA 2ºPAV.- LAYOUT

PLANO DE PREVENÇÃO E COMBATE A INCÂNDIO				
Proprietário: PREFEITURA MUNICIPAL DE ITACURUBI Endereço: AVENIDA 10 DE ABRIL, 382 - CENTRO- ITACURUBI / RS				
- PLANTA BAIXA ZUE 3UPAVIMENTO				
Data: JAN/2020	Escala: 1/500	Área: 1.030,41m ²	Prancha: 02	Proprietário Resp. Técnica Eng.º/Arquiteta Melissa Rocha CREARs 128.658