




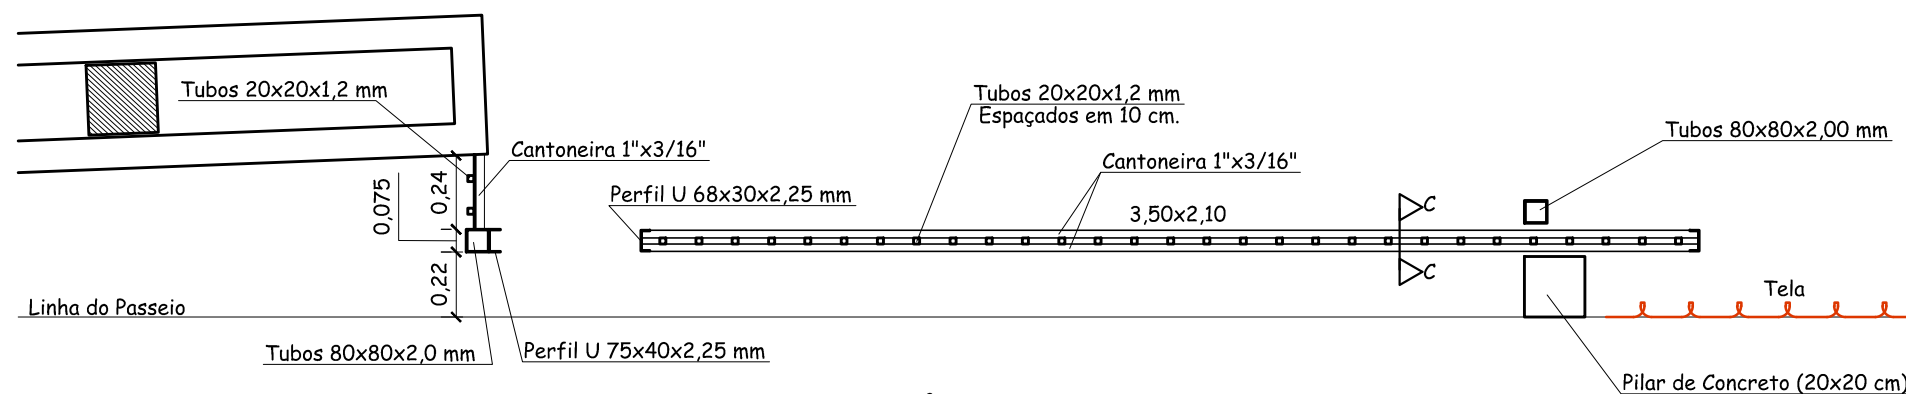


Planta Baixa

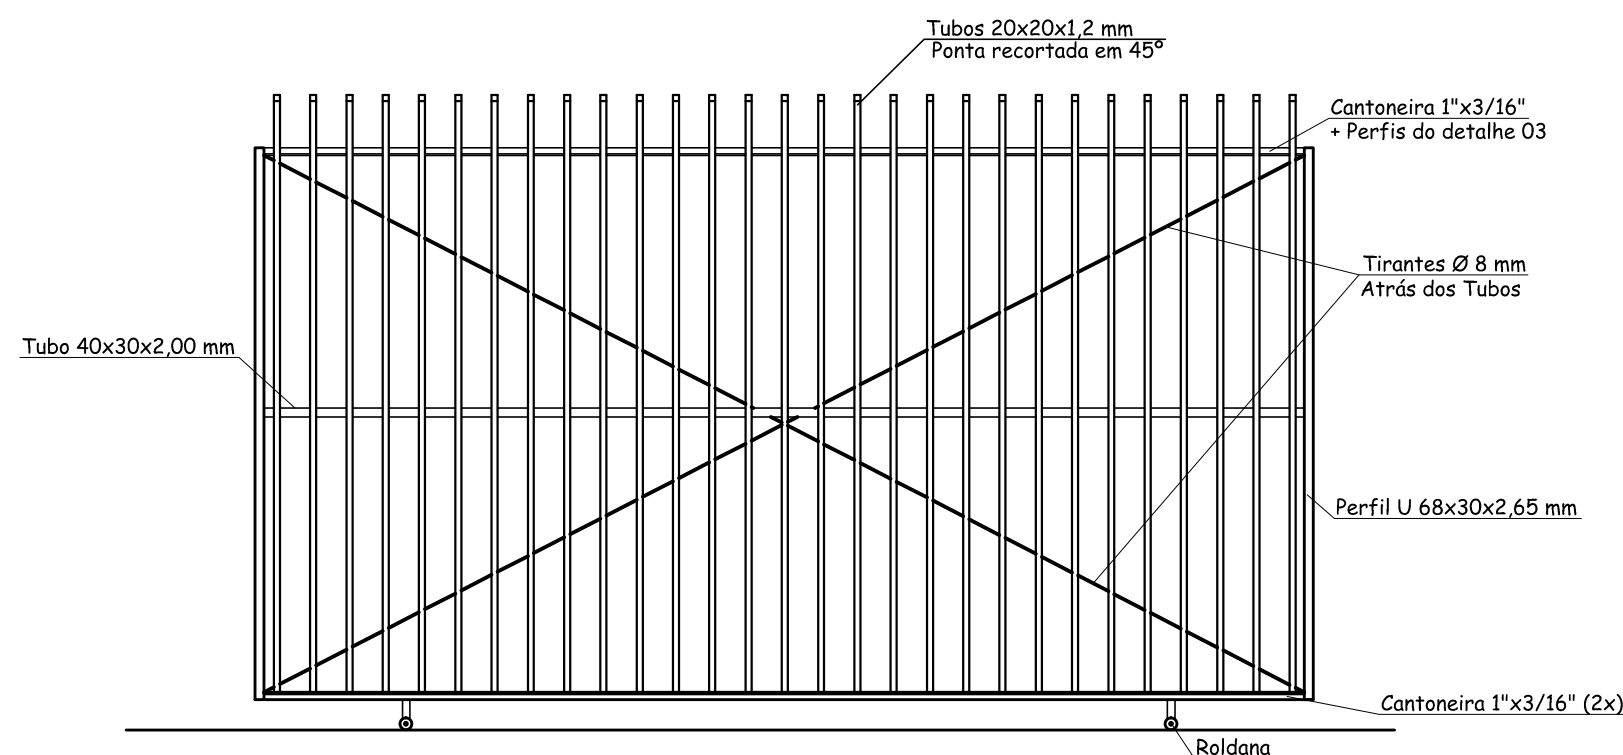

Vista Norte do Portão Corrediço - Secundário

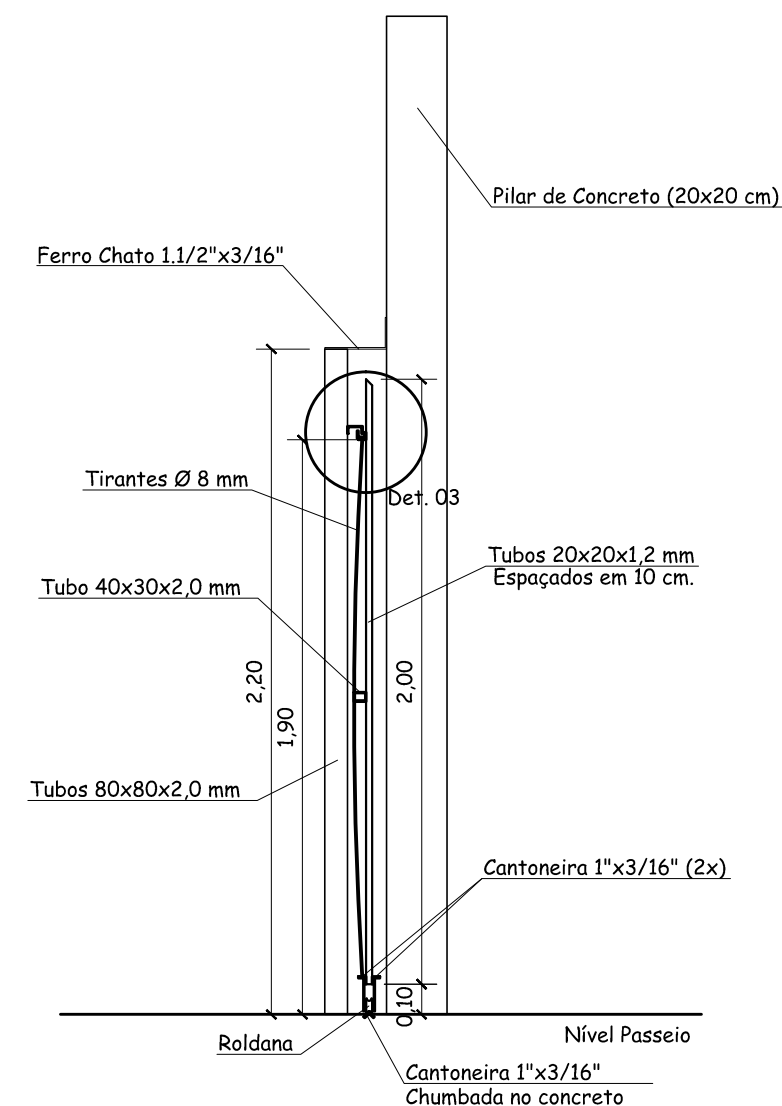

Corte C-C

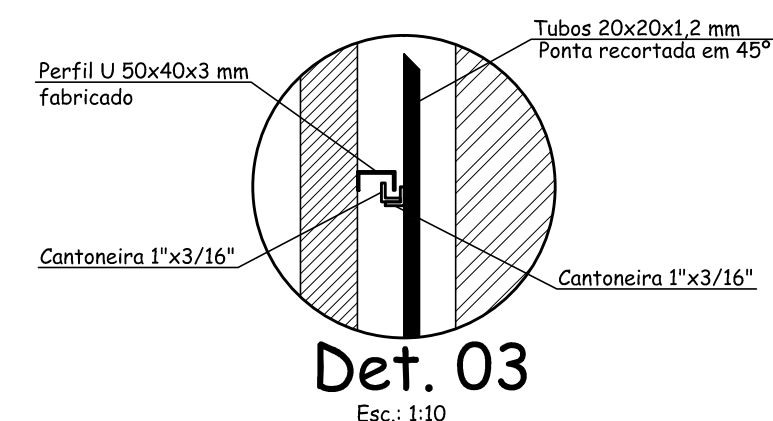

Observação: Todos os Tubos deverão ter as extremidades fechadas.

PREFEITURA MUNICIPAL DE ROQUE GONZALES				
CERCAMENTO E COBERTURA NA ESCOLA MARTIN LUTHER - DONA OTÍLIA				
DETALHES DO PORTÃO SECUNDÁRIO				PRANCHA:
	RESPONSÁVEL TÉCNICO:	PREFEITO MUNICIPAL:	MÊS/ANO:	16
	Silvano Petter Hoss Eng°. Civil - CREA RS 42.660	Sadi Wust Ribas	JANEIRO / 2015	
			ESCALA: 1:25	