




**PLANTA BAIXA**  
ÁREA CONSTRUIDA= 8,00m<sup>2</sup>  
ESCALA 1/50

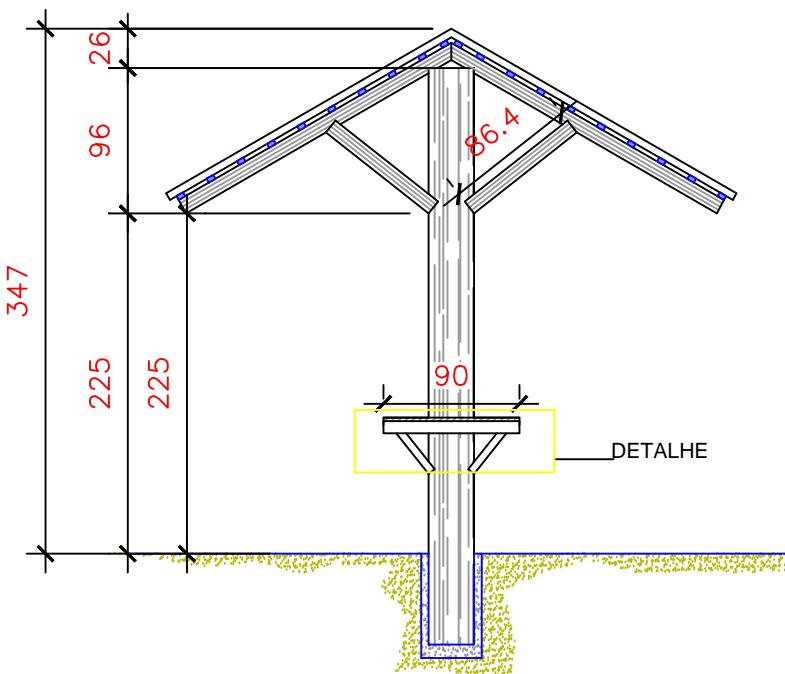


**CORTE AA''**  
ESCALA 1/50

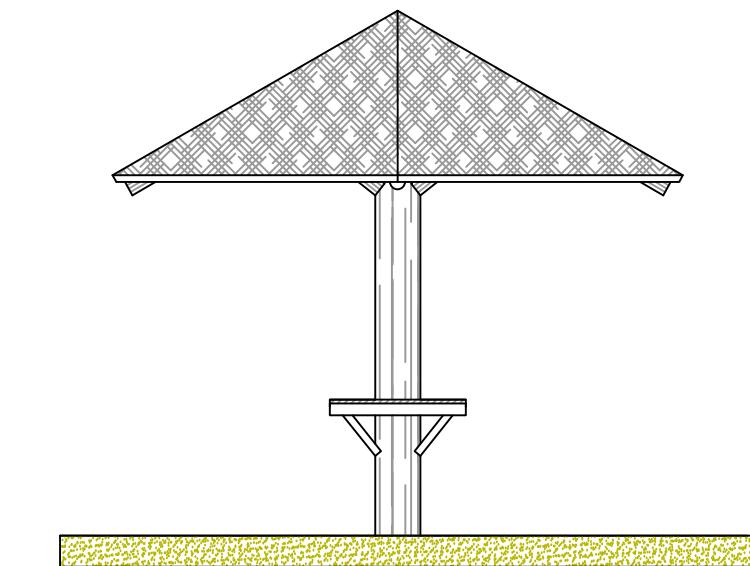

**FACHADA**  
ESCALA 1/50

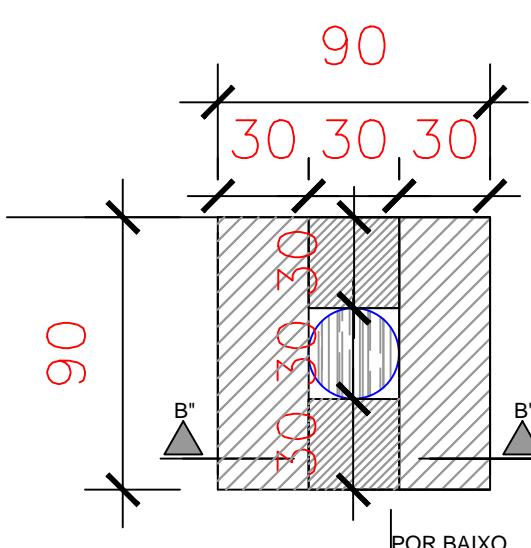

**PLANTA BAIXA DETALHE**  
ESCALA 1/25

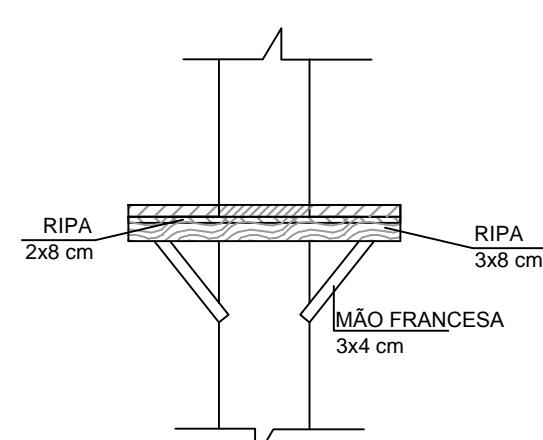

**CORTE DETALHE**  
ESCALA 1/25

## Prefeitura Municipal de Roque Gonzales

ADMINISTRAÇÃO

SADI WUST RIBAS e LINO BERWALDT WOHLFARDT

Rua Padre Anchieta 221, FONE: 55 3365 3300 - email: pmrg@roquegonzales-rs.com.br

OBRA	PROJETO	PROJETO ARQUITETÔNICO		PRANCHA	04	
		RESPONSÁVEL TÉCNICO:		ESCALA	1: 50 & IND.	
		Silvano Petter Hoss Engenheiro Civil - CREA RS 42660 CPF: 184.786.039-72				
OBRA	BALNEÁRIO MUNICIPAL - PRAINHA			DESENHO	JULHO 2014	
ENDEREÇO	Zona Urbana - Margem do lago da UHPJ			DATA		
					ÁREA	8,00 m <sup>2</sup>
<b>PROJETO QUIOSQUE GUARDA-SOL</b>						