


Planta Baixa - Cabeceira Norte
Esc.: 1:50

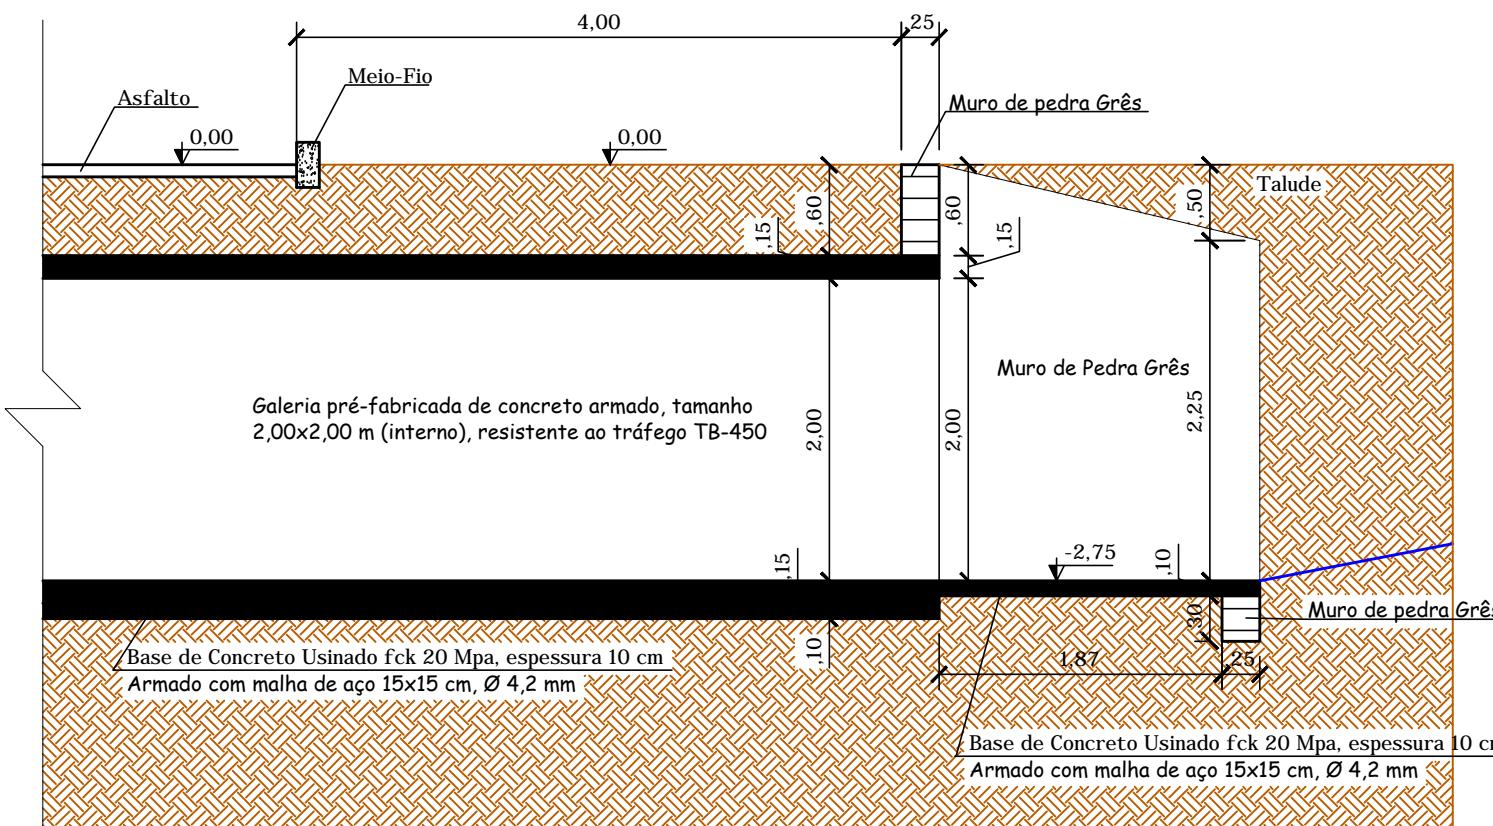

Corte C-C
Esc.: 1:50

PREFEITURA MUNICIPAL DE ROQUE GONZALES

ALTERAÇÃO DA DRENAGEM DO LAJEADO DELFINO, JUNTO A RUA SÃO JOÃO DEL CASTILLO



PLANTA BAIXA - CABECEIRA NORTE E CORTE C-C

RESPONSÁVEL TÉCNICO:

Douglas dos Santos Haas
Engº Civil - CREA RS 166.385

PREFEITO MUNICIPAL:

Sadi Wust Ribas

MÊS/ANO:

MARÇO / 2016

ESCALA:

1:50

PRANCHA:
05