



RUA SCHEEREN

Sede
Sem escala

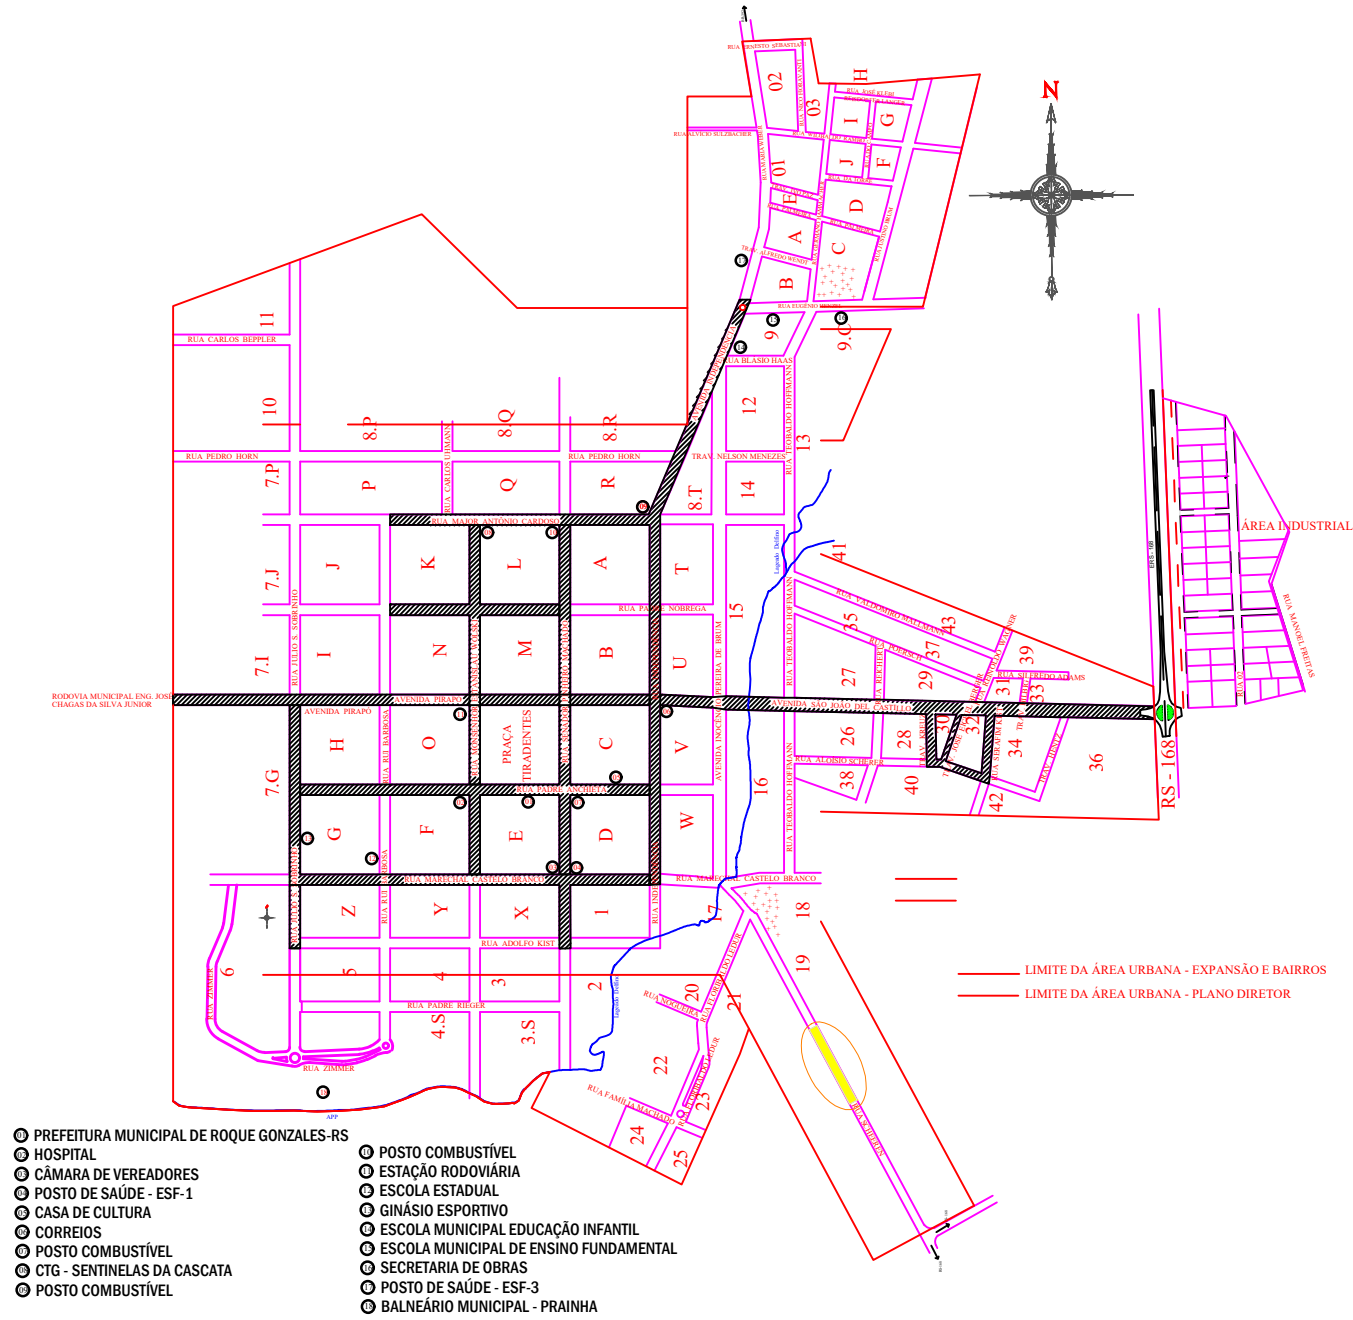

RUA PASTOR ERNESTO FISCHER

Distrito de Dona Otília
Sem escala

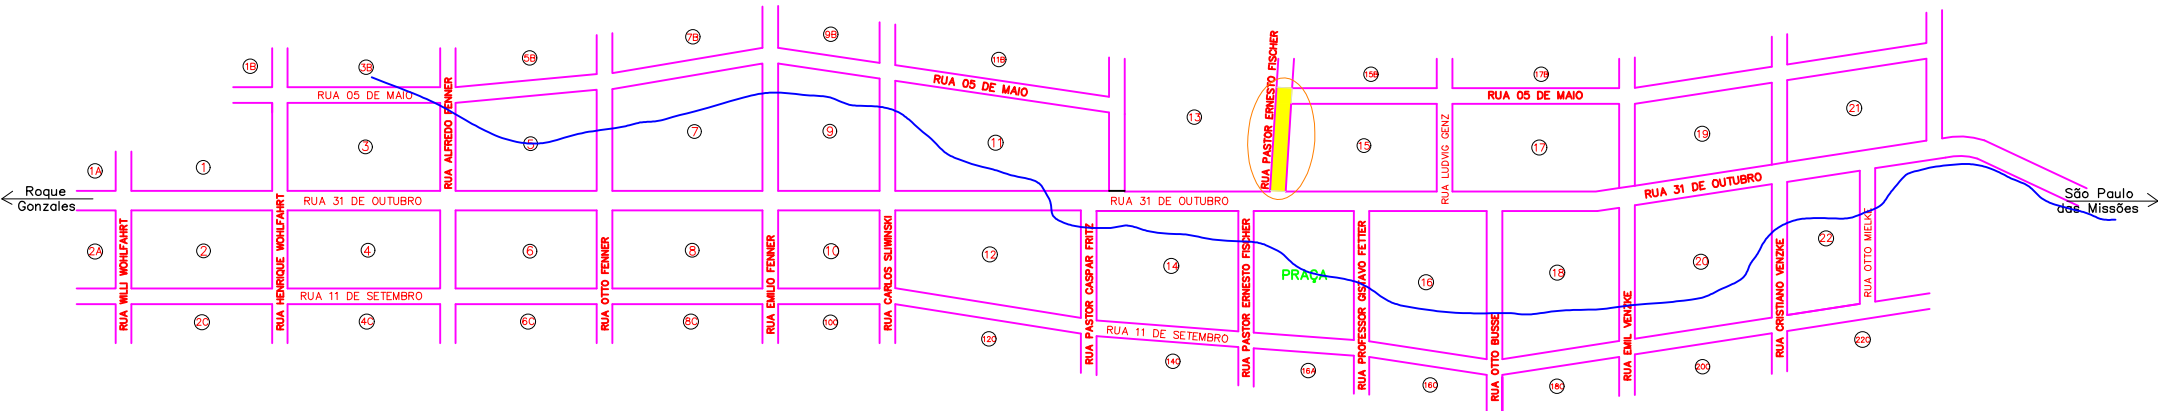

LEGENDA DA PLANTA:

PAVIMENTAÇÃO EM CONCRETO USINADO

Documento assinado digitalmente

gov.br


THAIS KAROL HECK SCHMITT

Data: 09/04/2024 08:25:15-0300


Verifique em <https://validar.iti.gov.br>

| | | | |
|---|---|--|--|
| PROJETO | PAVIMENTAÇÃO EM CONCRETO | | |
| LOCAL: | ROQUE GONZALES | | |
| TRECHO: | RUA SCHEEREN E RUA PASTOR ERNESTO FISCHER | | |
| ÁREA: | 2.420,00m² | | |
| <div><div></div><div></div><div></div><div></div><div></div><div></div><div></div><div></div><div></div><div></div><div></div><div></div><div></div><div></div><div></div><div></div><div></div><div></div><div></div><div></div><div></div><div></div><div></div><div></div><div></div><div></div><div></div><div></div><div></div><div></div><div></div><div></div><div></div><div></div><div></div><div></div><div></div><div></div><div></div><div></div><div></div><div></div><div></div><div></div><div></div><div></div><div></div><div></div><div></div><div></div><div></div><div></div><div></div><div></div><div></div><div></div><div></div><div></div><div></div><div></div><div></div><div></div><div></div><div></div><div></div><div></div><div></div><div></div><div></div><div></div><div></div><div></div><div></div><div></div><div></div><div></div><div></div><div></div><div></div><div></div><div></div><div></div><div></div><div></div><div></div><div></div><div></div><div></div><div></div><div></div><div></div><div></div><div></div><div></div><div></div><div></div><div></div><div></div><div></div><div></div><div></div><div></div><div></div><div></div><div></div><div></div><div></div><div></div><div></div><div></div><div></div><div></div><div></div><div></div><div></div><div></div><div></diiv></div><div></div><div></div><div></div><div></div><div></div><div></div><div></div><div></div><div></div><div></div><div></div><div></div><div></div><div></div><div></div><div></div><div></div><div></div><div></div><div></div><div></div><div></div></div> | | | |

PROJETO GEOMÉTRICO
Esc. 1:250

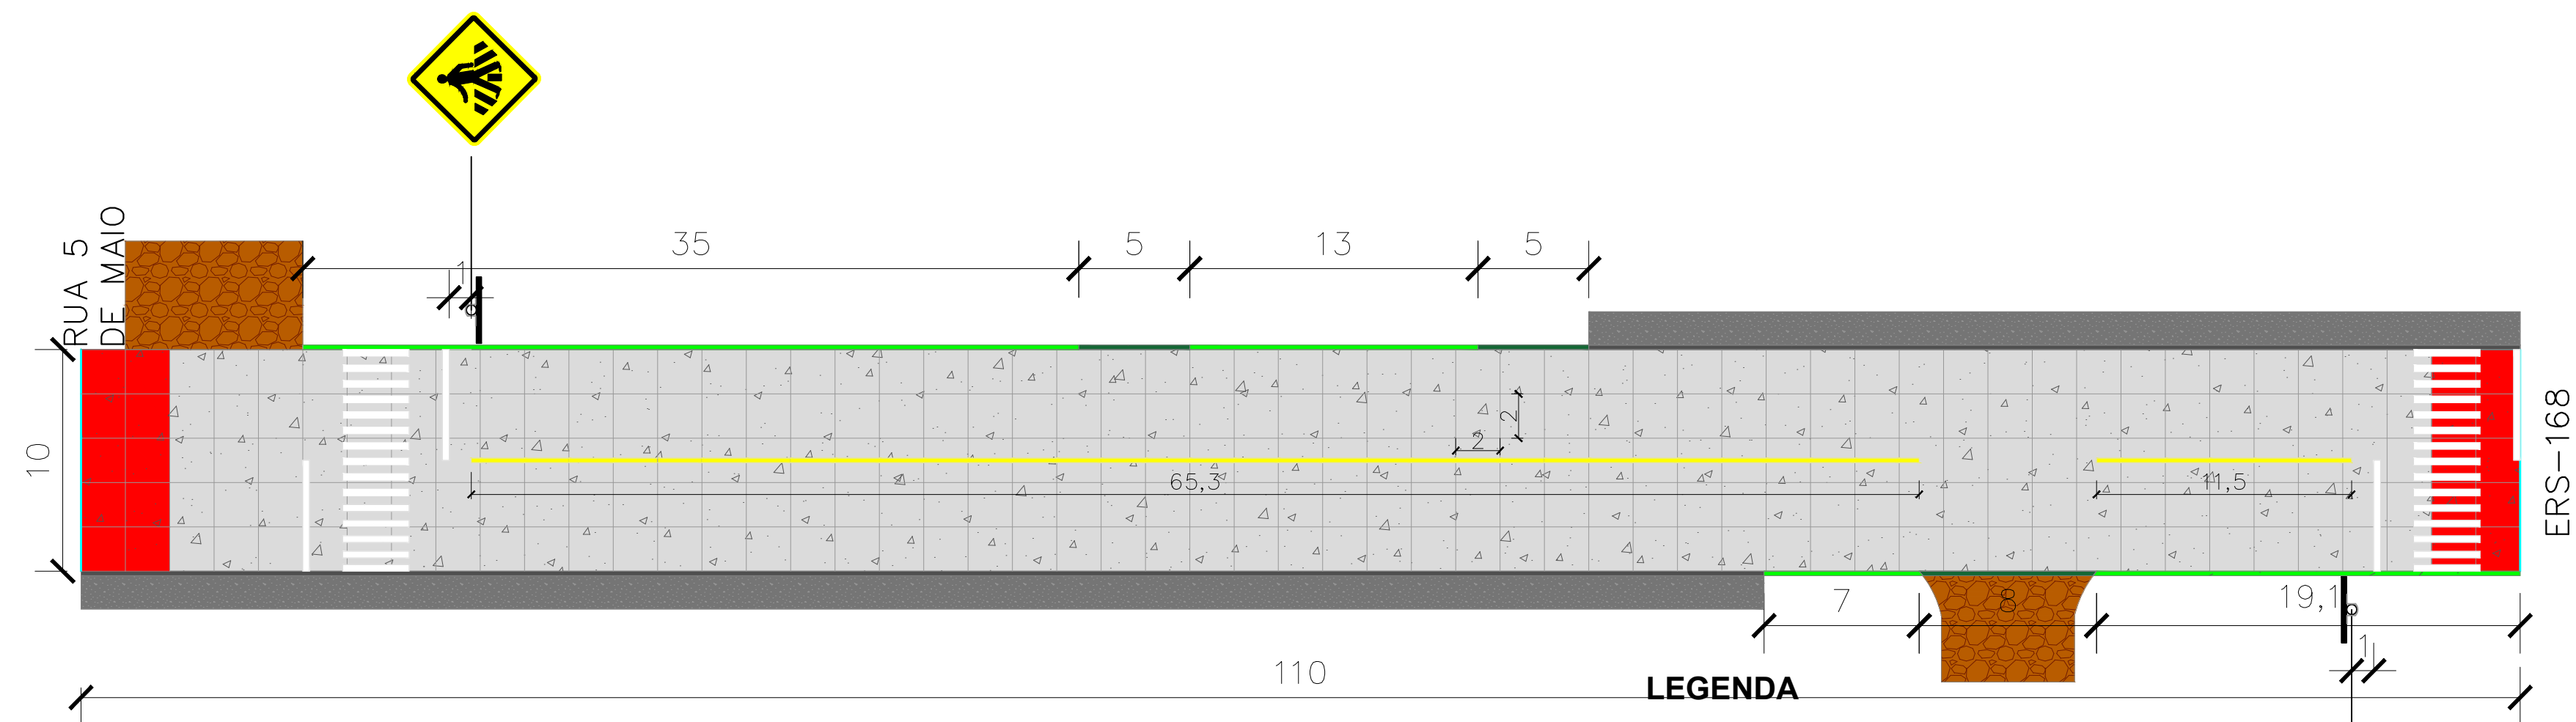


SEÇÃO TRANSVERSAL - Corte
Sem escala

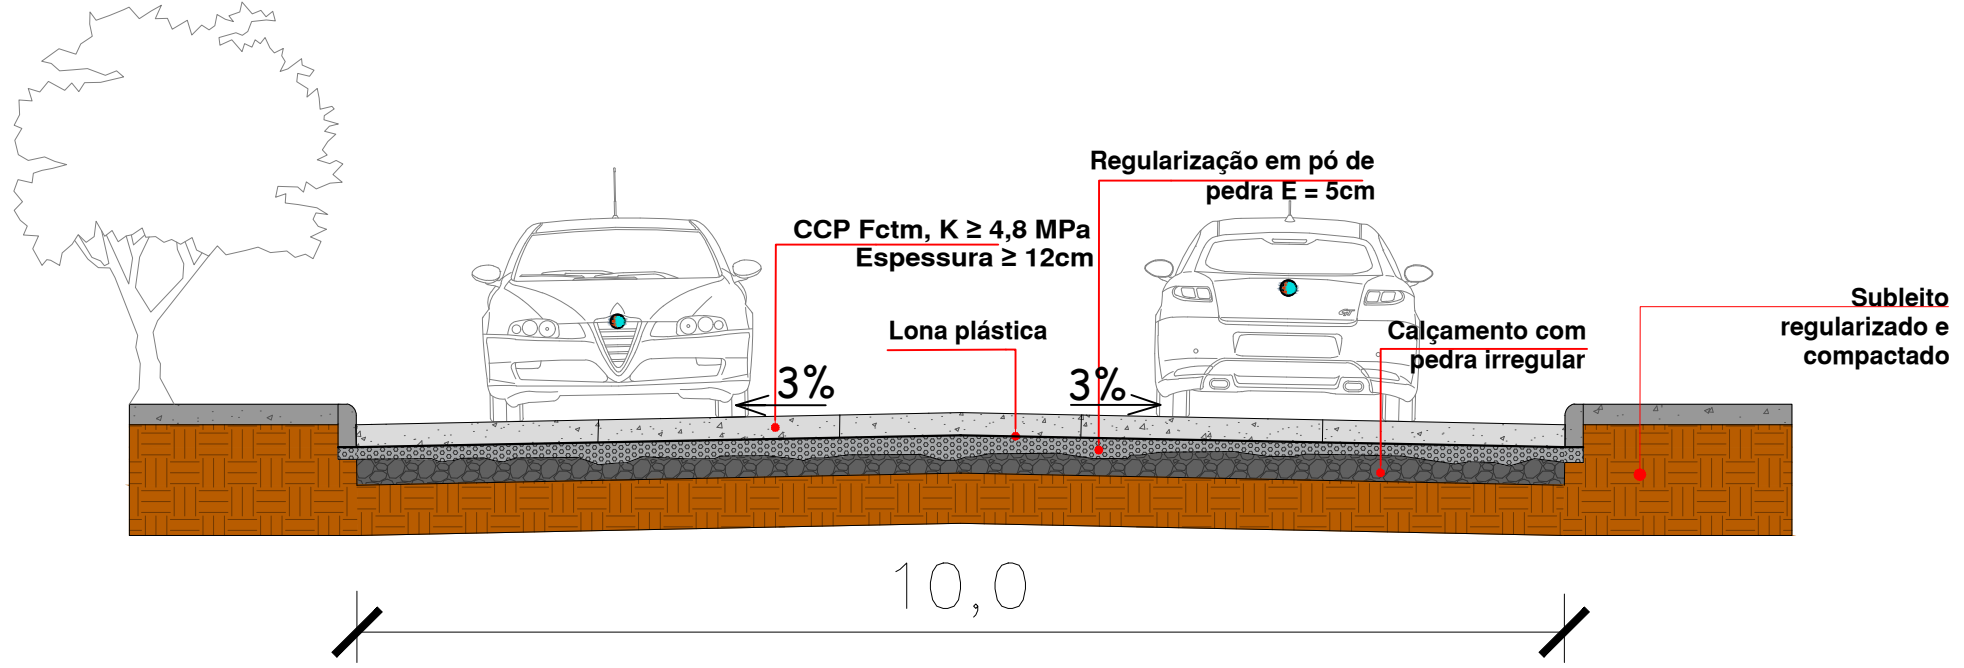

- LEGENDA
- PLACAS DE CONCRETO
 - PLACAS DE TRANSIÇÃO
 - JUNTA SERRADA
 - JUNTA DE TRANSIÇÃO
 - MEIO-FIO EXTRUSADO ALTO
 - MEIO-FIO EXTRUSADO BAIXO
 - MEIO-FIO EXISTENTE
 - PINTURA FAIXA CENTRAL


SEÇÃO TRANSVERSAL - Planta Baixa
Esc. 1:50

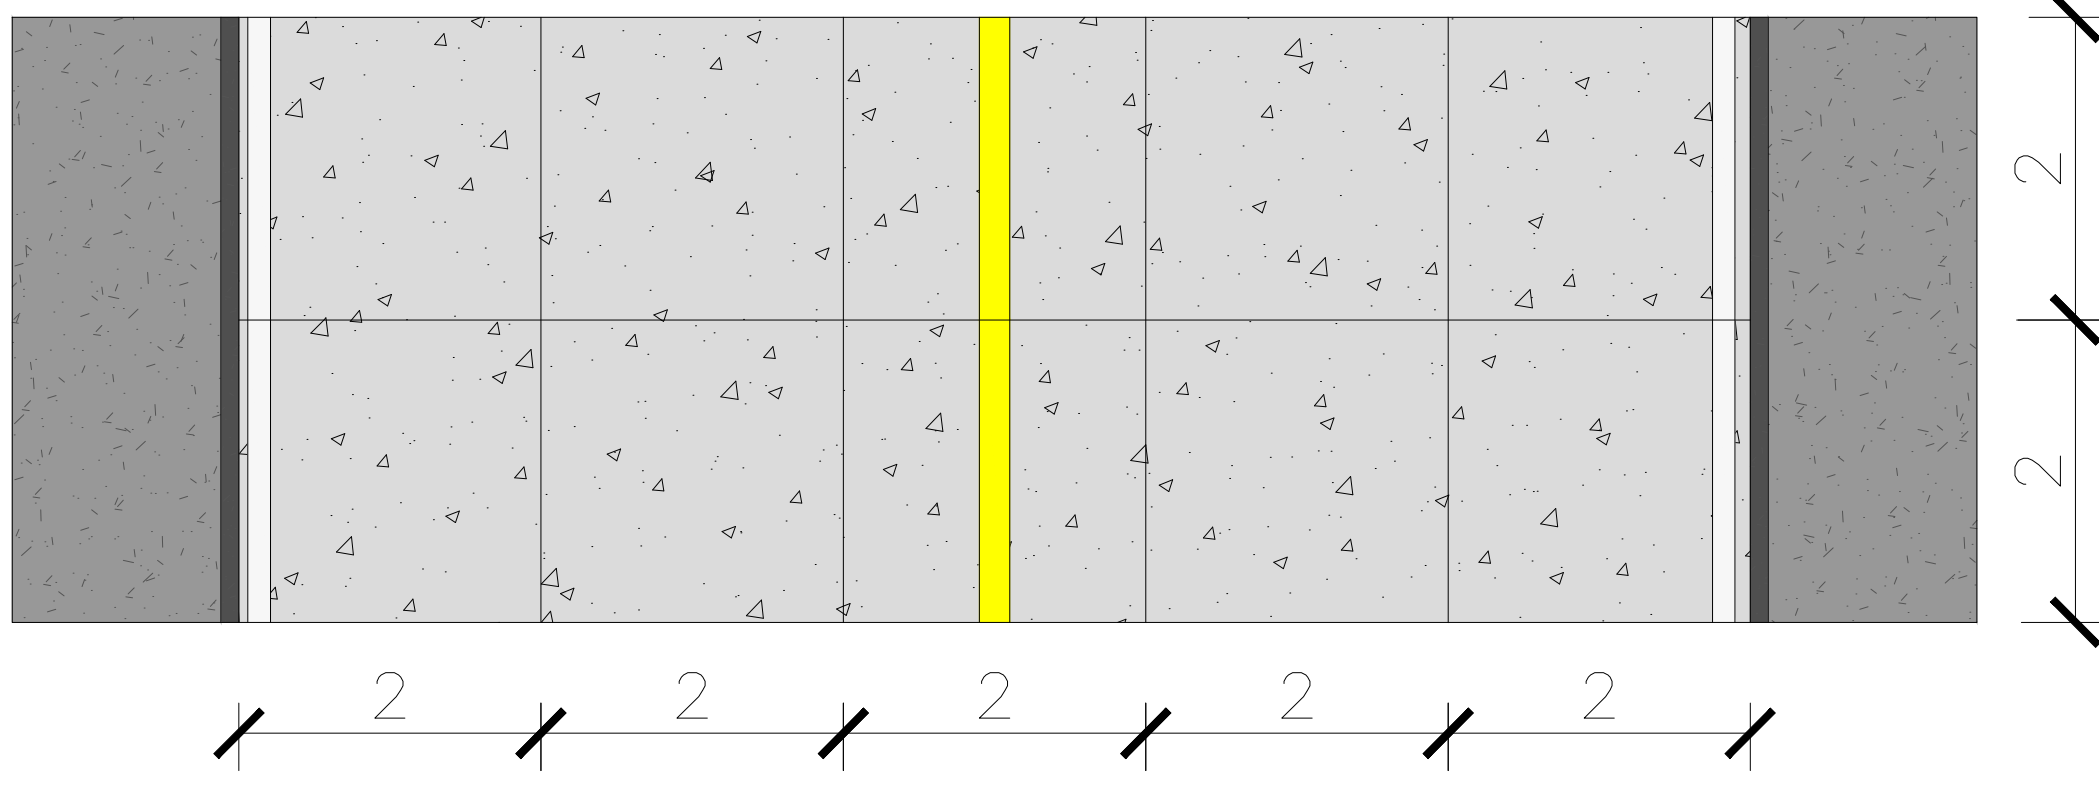

Documento assinado digitalmente
gov.br
THAIS KAROL HECK SCHMITT
Data: 09/04/2024 08:25:15-0300
Verifique em <https://validar.it.gov.br>

| | | | | | |
|---|---|--|---|----------|-------------|
| PROJETO | PAVIMENTAÇÃO EM CONCRETO | | | | |
| LOCAL: | ROQUE GONZALES | | | | |
| TRECHO: | RUA PASTOR ERNESTO FISCHER | | | | |
| ÁREA: | 1.100,00m ² | | | | |
| PREFEITURA MUNICIPAL DE ROQUE GONZALES | | | | | |
|  | RESPONSÁVEL TÉCNICO: | | PREFEITO MUNICIPAL: | | MÊS/ANO: |
| | Thais Karol Heck Schmitt Eng.º Civil - Crea RS 255.224 | | FERNANDO MATTES <small>Assinado de forma digital por FERNANDO MATTES</small> 58395059 | | ABRIL/ 2024 |
| | | | FERNANDO MATTES <small>Assinado de forma digital por FERNANDO MATTES</small> 58395059 | | ESCALA: |
| | | | | | Sem escala |
| | | | | PRANCHA: | |
| | | | | 02/05 | |

PROJETO GEOMÉTRICO
Esc. 1:250

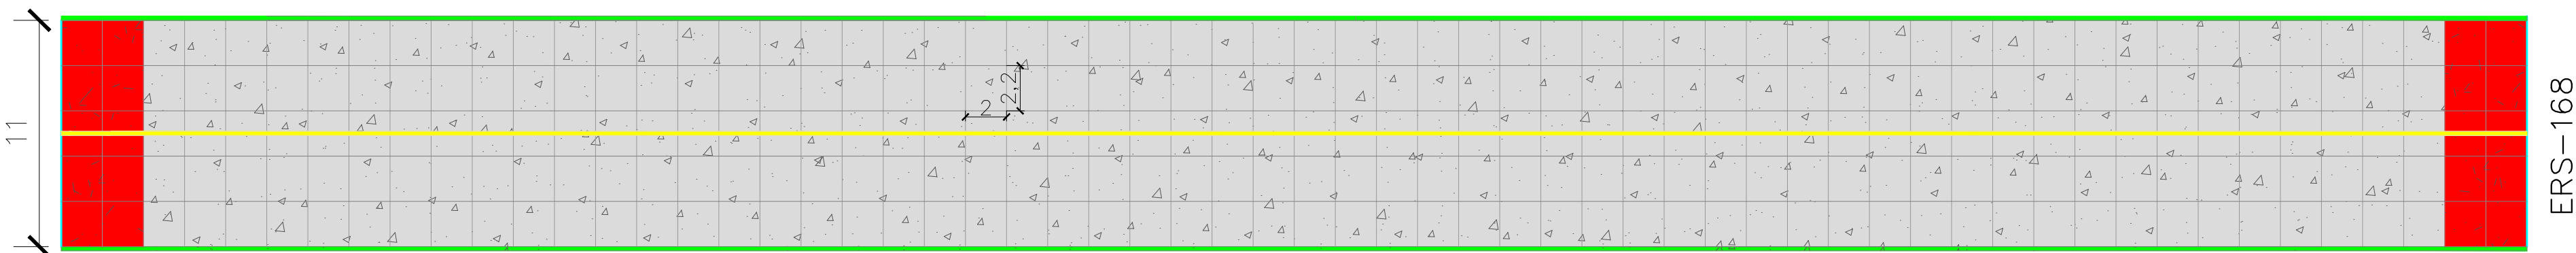


120


LEGENDA

- PLACAS DE CONCRETO
- PLACAS DE TRANSIÇÃO
- JUNTA SERRADA
- JUNTA DE TRANSIÇÃO
- MEIO-FIO EXTRUSADO ALTO
- MEIO-FIO EXTRUSADO BAIXO
- MEIO-FIO EXISTENTE
- PINTURA FAIXA CENTRAL


SEÇÃO TRANSVERSAL - Corte
Sem escala

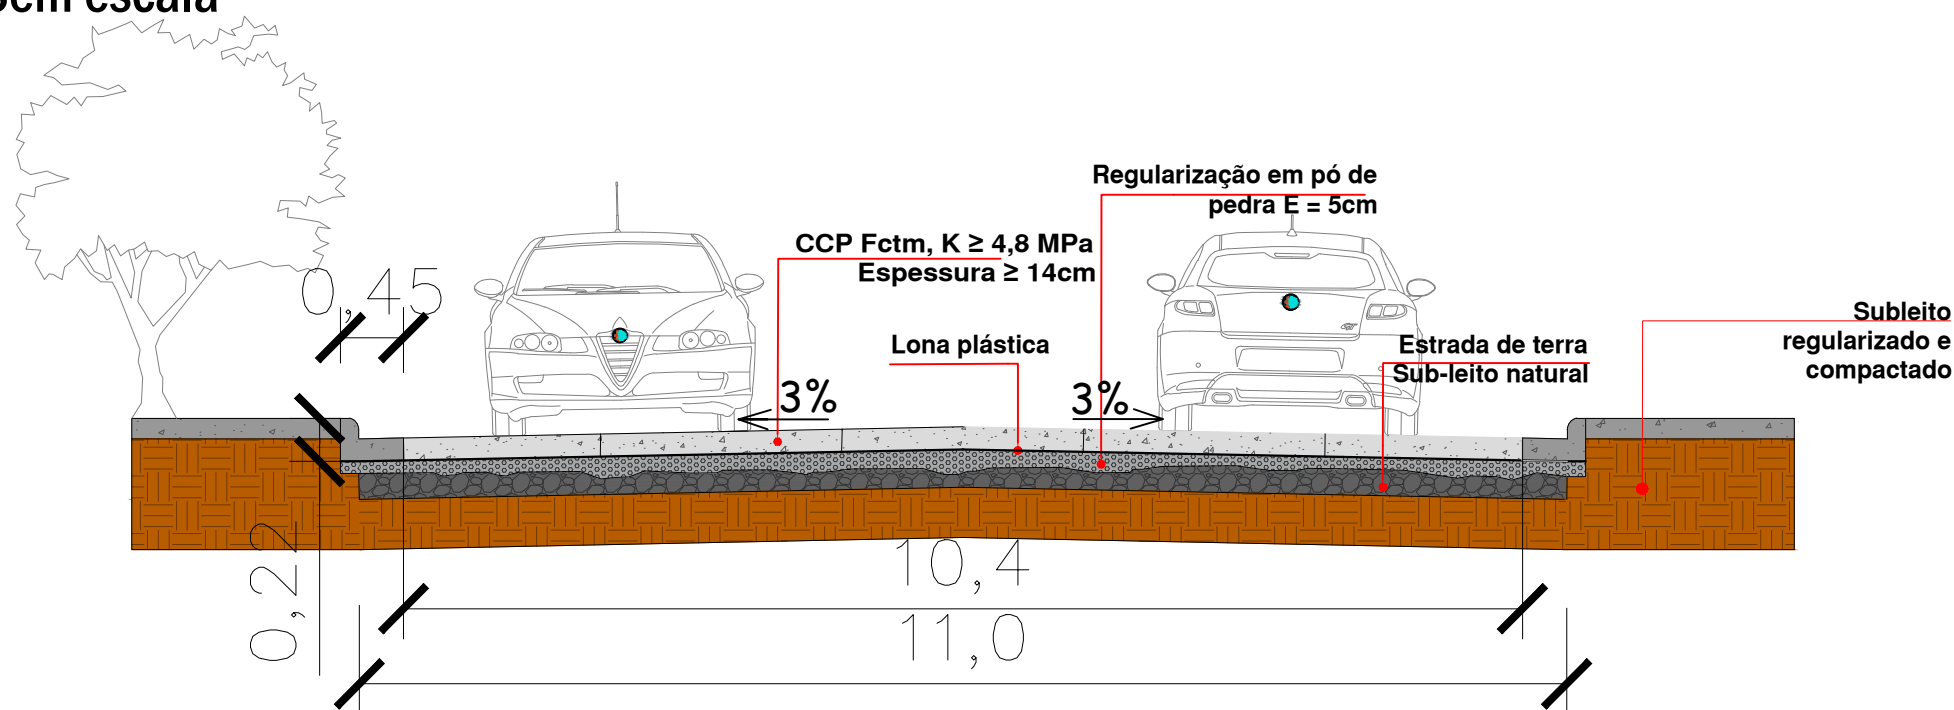


SEÇÃO TRANSVERSAL - Planta Baixa
Esc. 1:50

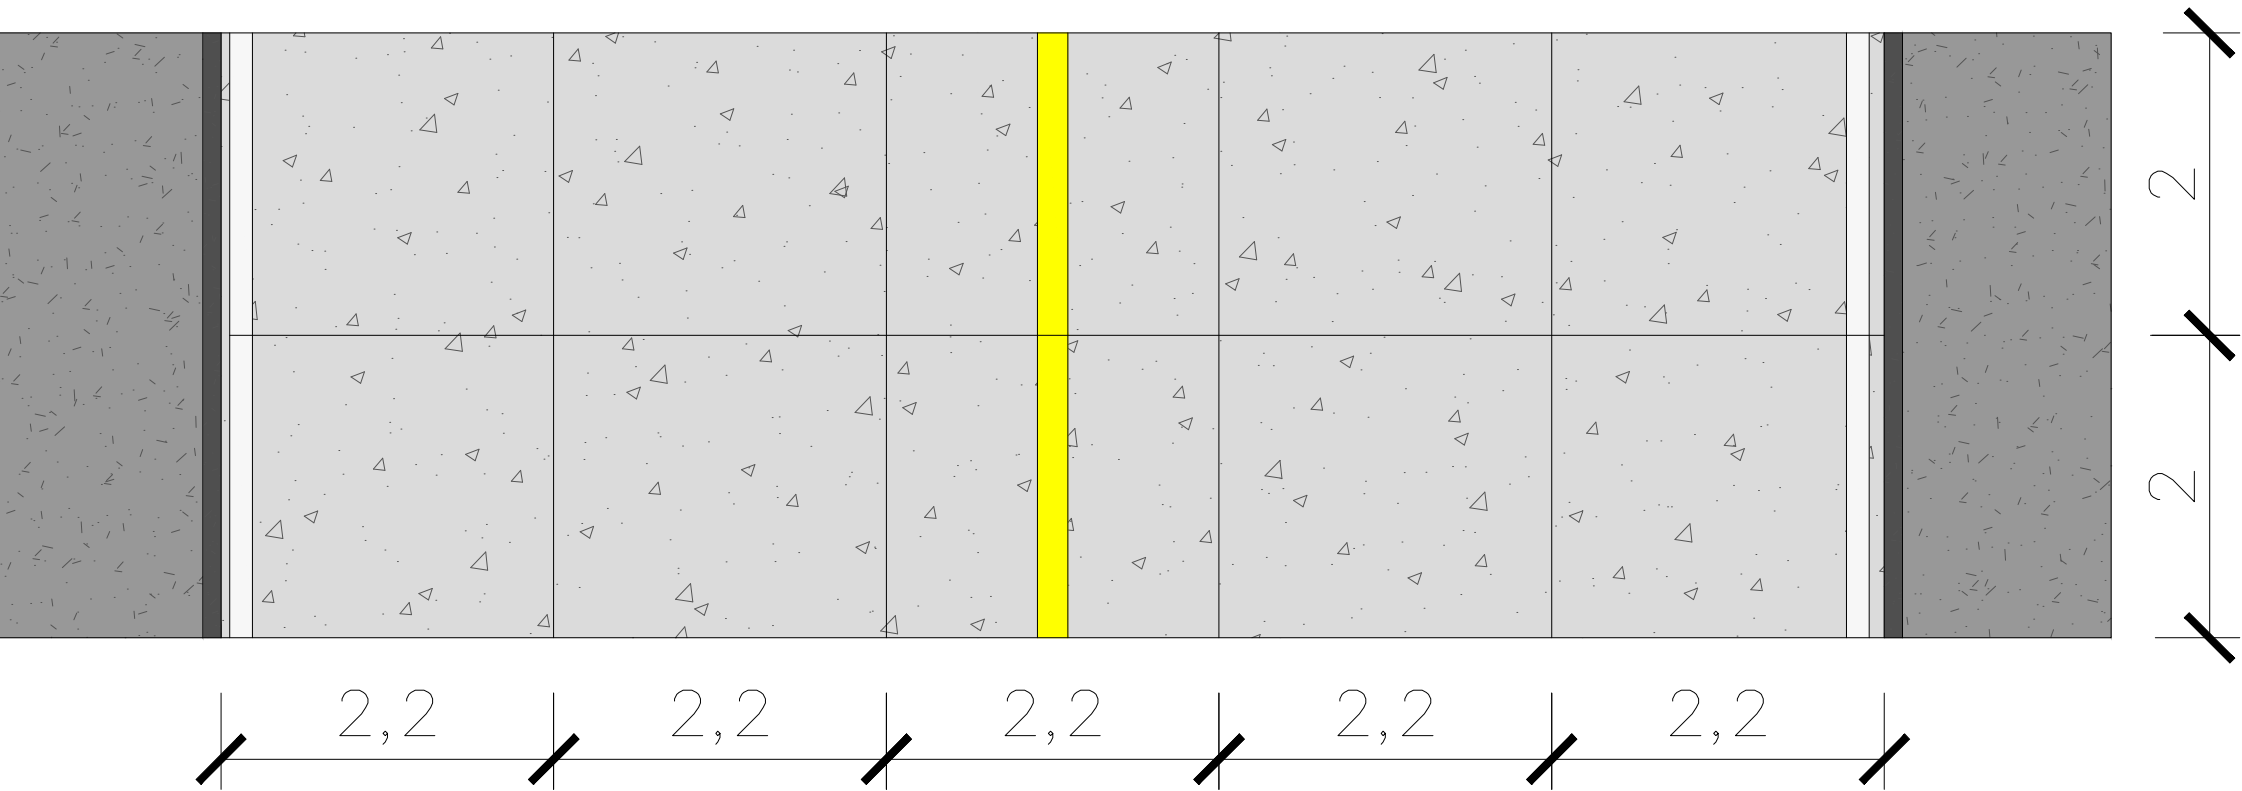


Documento assinado digitalmente
gov.br
THAIS KAROL HECK SCHMITT
Data: 09/04/2024 08:37:35-0300
Verifique em <https://validar.rf.gov.br>

| | | | | | |
|---|--|---------------------|---|-------------|--------------|
| PROJETO | PAVIMENTAÇÃO EM CONCRETO | | | | |
| LOCAL: | ROQUE GONZALES | | | | |
| TRECHO: | RUA SCHEEREN | | | | |
| ÁREA: | 1.320,00m ² | | | | |
|  | PREFEITURA MUNICIPAL DE ROQUE GONZALES | | | | |
| | RESPONSÁVEL TÉCNICO: | PREFEITO MUNICIPAL: | MÊS/ANO: | TIPO: | |
| | Thais Karol Heck Schmitt Eng.º. Civil - Crea RS 255.224 | FERNANDO MATTES | Assinado de forma digital por FERNANDO MATTES. Data: 2024.04.09 09:22:02 -03'00' | ABRIL/ 2024 | PAVIMENTAÇÃO |
| | | Escala: 1:500 | | ESCALA: | PRANCHA: |
| | | Sem escala | | Sem escala | 03/05 |


JUNTA INDUZIDA
Sem escala

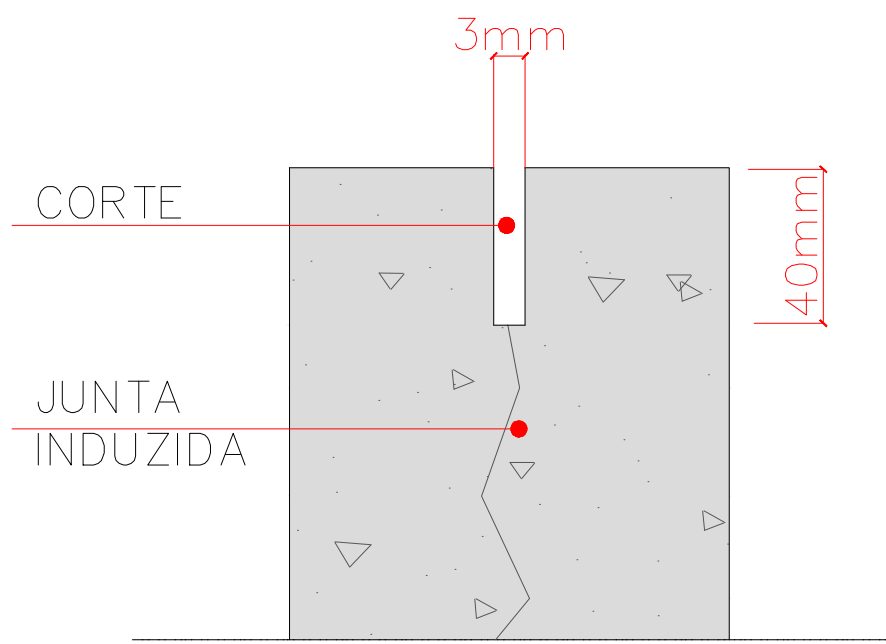



PLACA IRREULAR - Planta
Sem escala

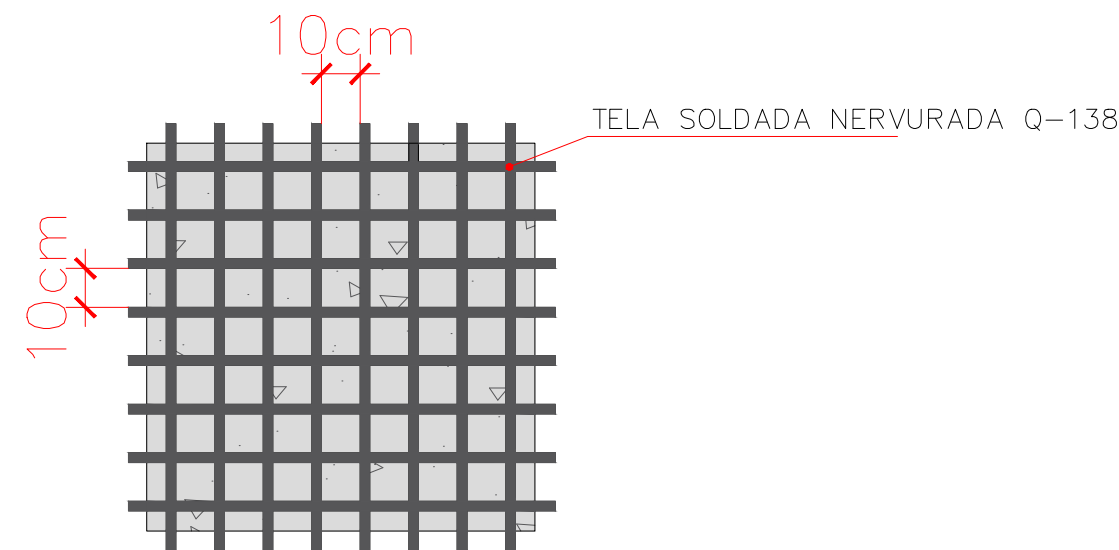

JUNTA DE TRANSIÇÃO - PLACA DE TRANSIÇÃO
Sem escala

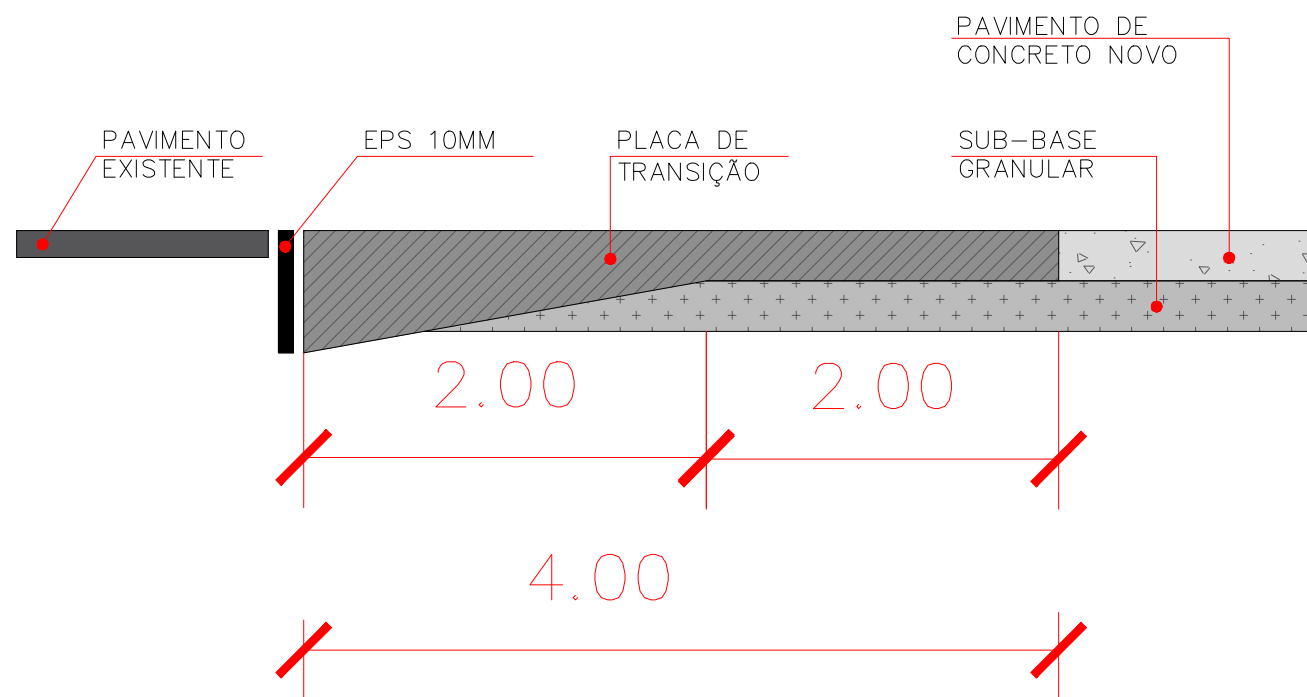


DETALHE PLACA IRREGULAR - CORTE
Sem escala

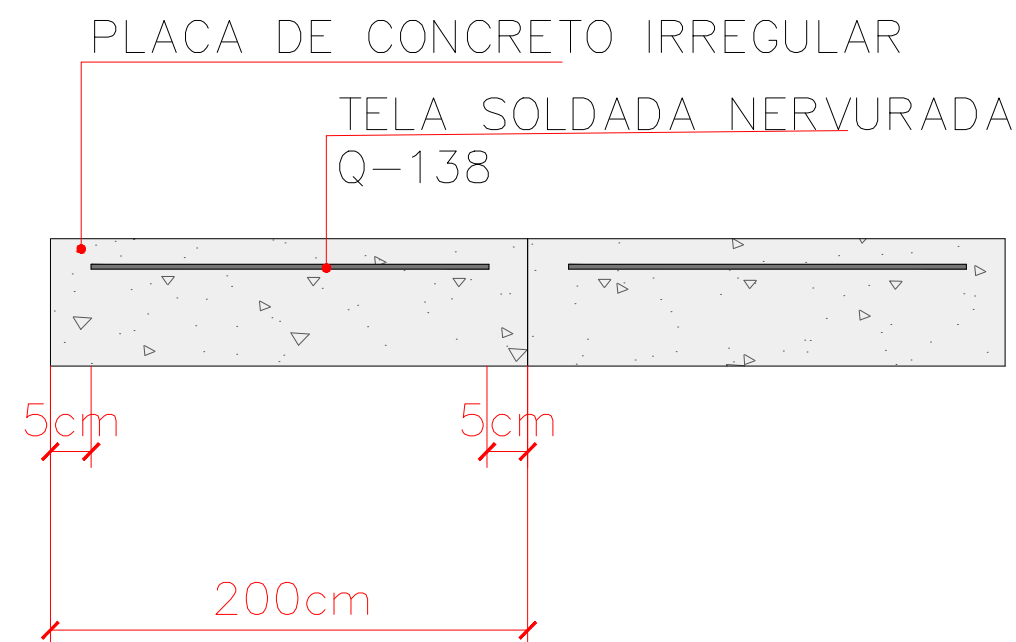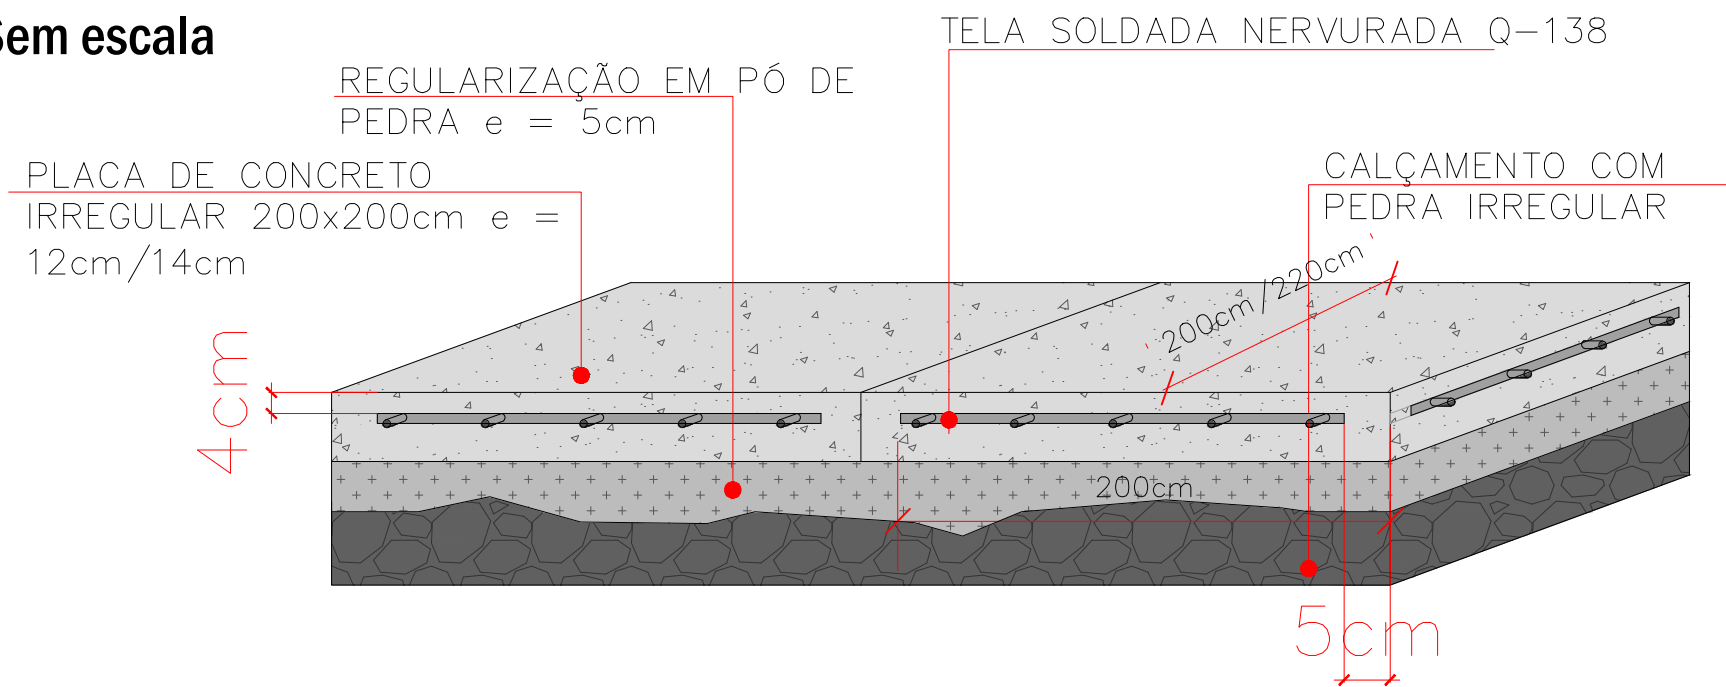


DETALHE – PLACAS ARMADAS
SEM ESCALA – MEDIDAS EM CM


Documento assinado digitalmente
gov.br
THAIS KAROL HECK SCHMITT
Data: 09/04/2024 08:25:15-0300
Verifique em <https://validar.ti.gov.br>

| | | | | |
|---|--|--|-------------------------|------------------------------|
| PROJETO | PAVIMENTAÇÃO EM CONCRETO | | | |
| LOCAL: | ROQUE GONZALES | | | |
| TRECHO: | RUA PASTOR ERNESTO FISCHER E RUA SCHEEREN | | | |
| ÁREA: | 2.420,00m² | | | |
|  | PREFEITURA MUNICIPAL DE ROQUE GONZALES | | | |
| | RESPONSÁVEL TÉCNICO: | PREFEITO MUNICIPAL: FERNANDO MATTES <small>Assinado de forma digital por FERNANDO MATTES Data: 09/04/2024 08:25:15-0300 Verifique em https://validar.ti.gov.br</small> | MÊS/ANO: ABRIL/ 2024 | TIPO: DETALHES EXECUTIVOS |
| | Thais Karol Heck Schmitt Eng.º. Civil - Crea RS 255.224 | FERNANDO MATTES FERNANDO MATTES 58395059 | ESCALA: Sem escala | PRANCHA: 04/05 |
| | | | | |
| | | | | |

FAIXA DE LARGURA 3M

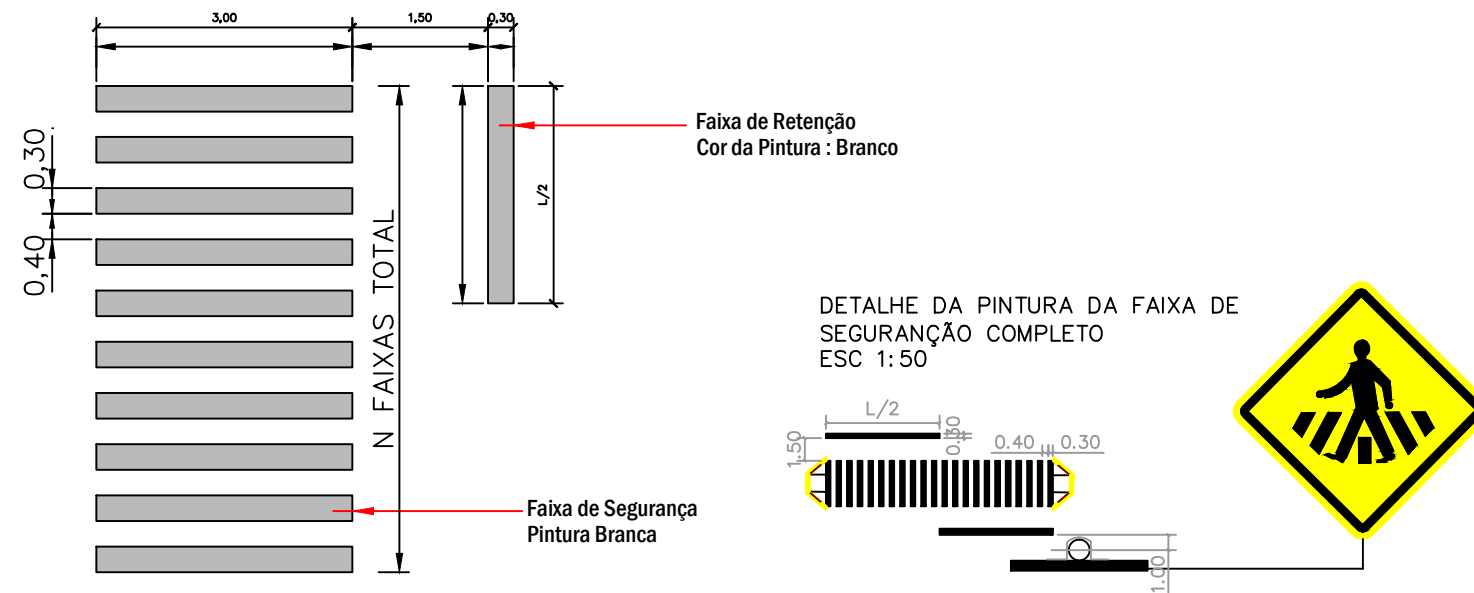


DETALHE DA FAIXA DE SEGURANÇA SEM ESCALA

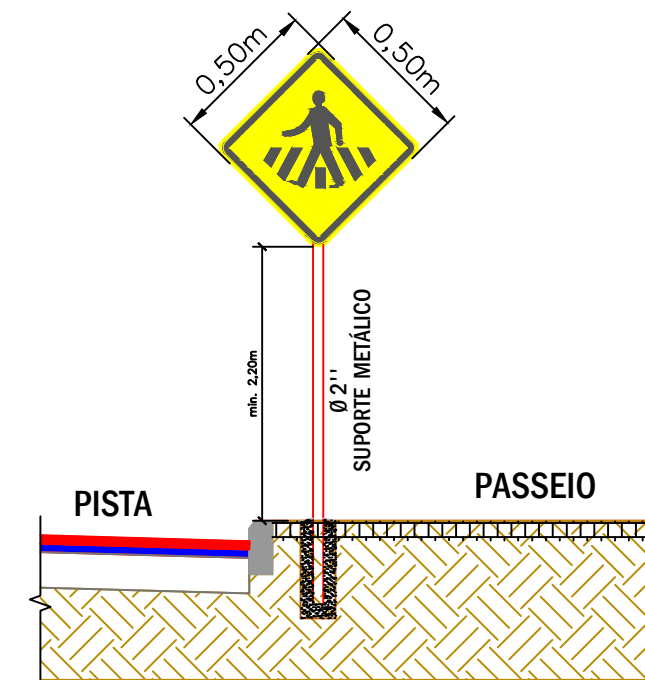

**DETALHE INST. PLACAS
SEM ESCALA**

A-32 B
PASSAGEM SINALIZADA DE PEDESTRES (L=0,50m)

NOTA DE SERVIÇO:

| PLACA | CÓDIGO | DIMENSÃO | QUANTIDADE | ÁREA |
|---|--------|--------------------------|------------|---------|
|  | A-32b | L = 0,45m a = 0,203m² | 2 | 3,25 m² |

| | | | |
|---|---|---|--------------|
| PROJETO | PAVIMENTAÇÃO EM CONCRETO | | |
| LOCAL: | ROQUE GONZALES | | |
| TRECHO: | RUA SCHEEREN E RUA PASTOR ERNESTO FISCHER | | |
| ÁREA: | 2.420,00m ² | | |
|  | | | |
| PREFEITURA MUNICIPAL DE ROQUE GONZALES | | | |
| RESPONSÁVEL TÉCNICO: | | PREFEITO MUNICIPAL: | MÊS/ANO: |
| Thaís Karol Heck Schmitt Eng.º Civil - Crea RS 255.224 | | FERNANDO MATTES | ABRIL / 2024 |
| | | Assinado de forma digital por FERNANDO MATTES MACHRY-00058 MACHRY-00058395059 395059 09:20:11 -03'00' | |
| | | ESCALA: | TIPO: |
| | | Indicada | SINALIZAÇÃO |
| | | | PRANCHA: |
| | | | 05/05 |