



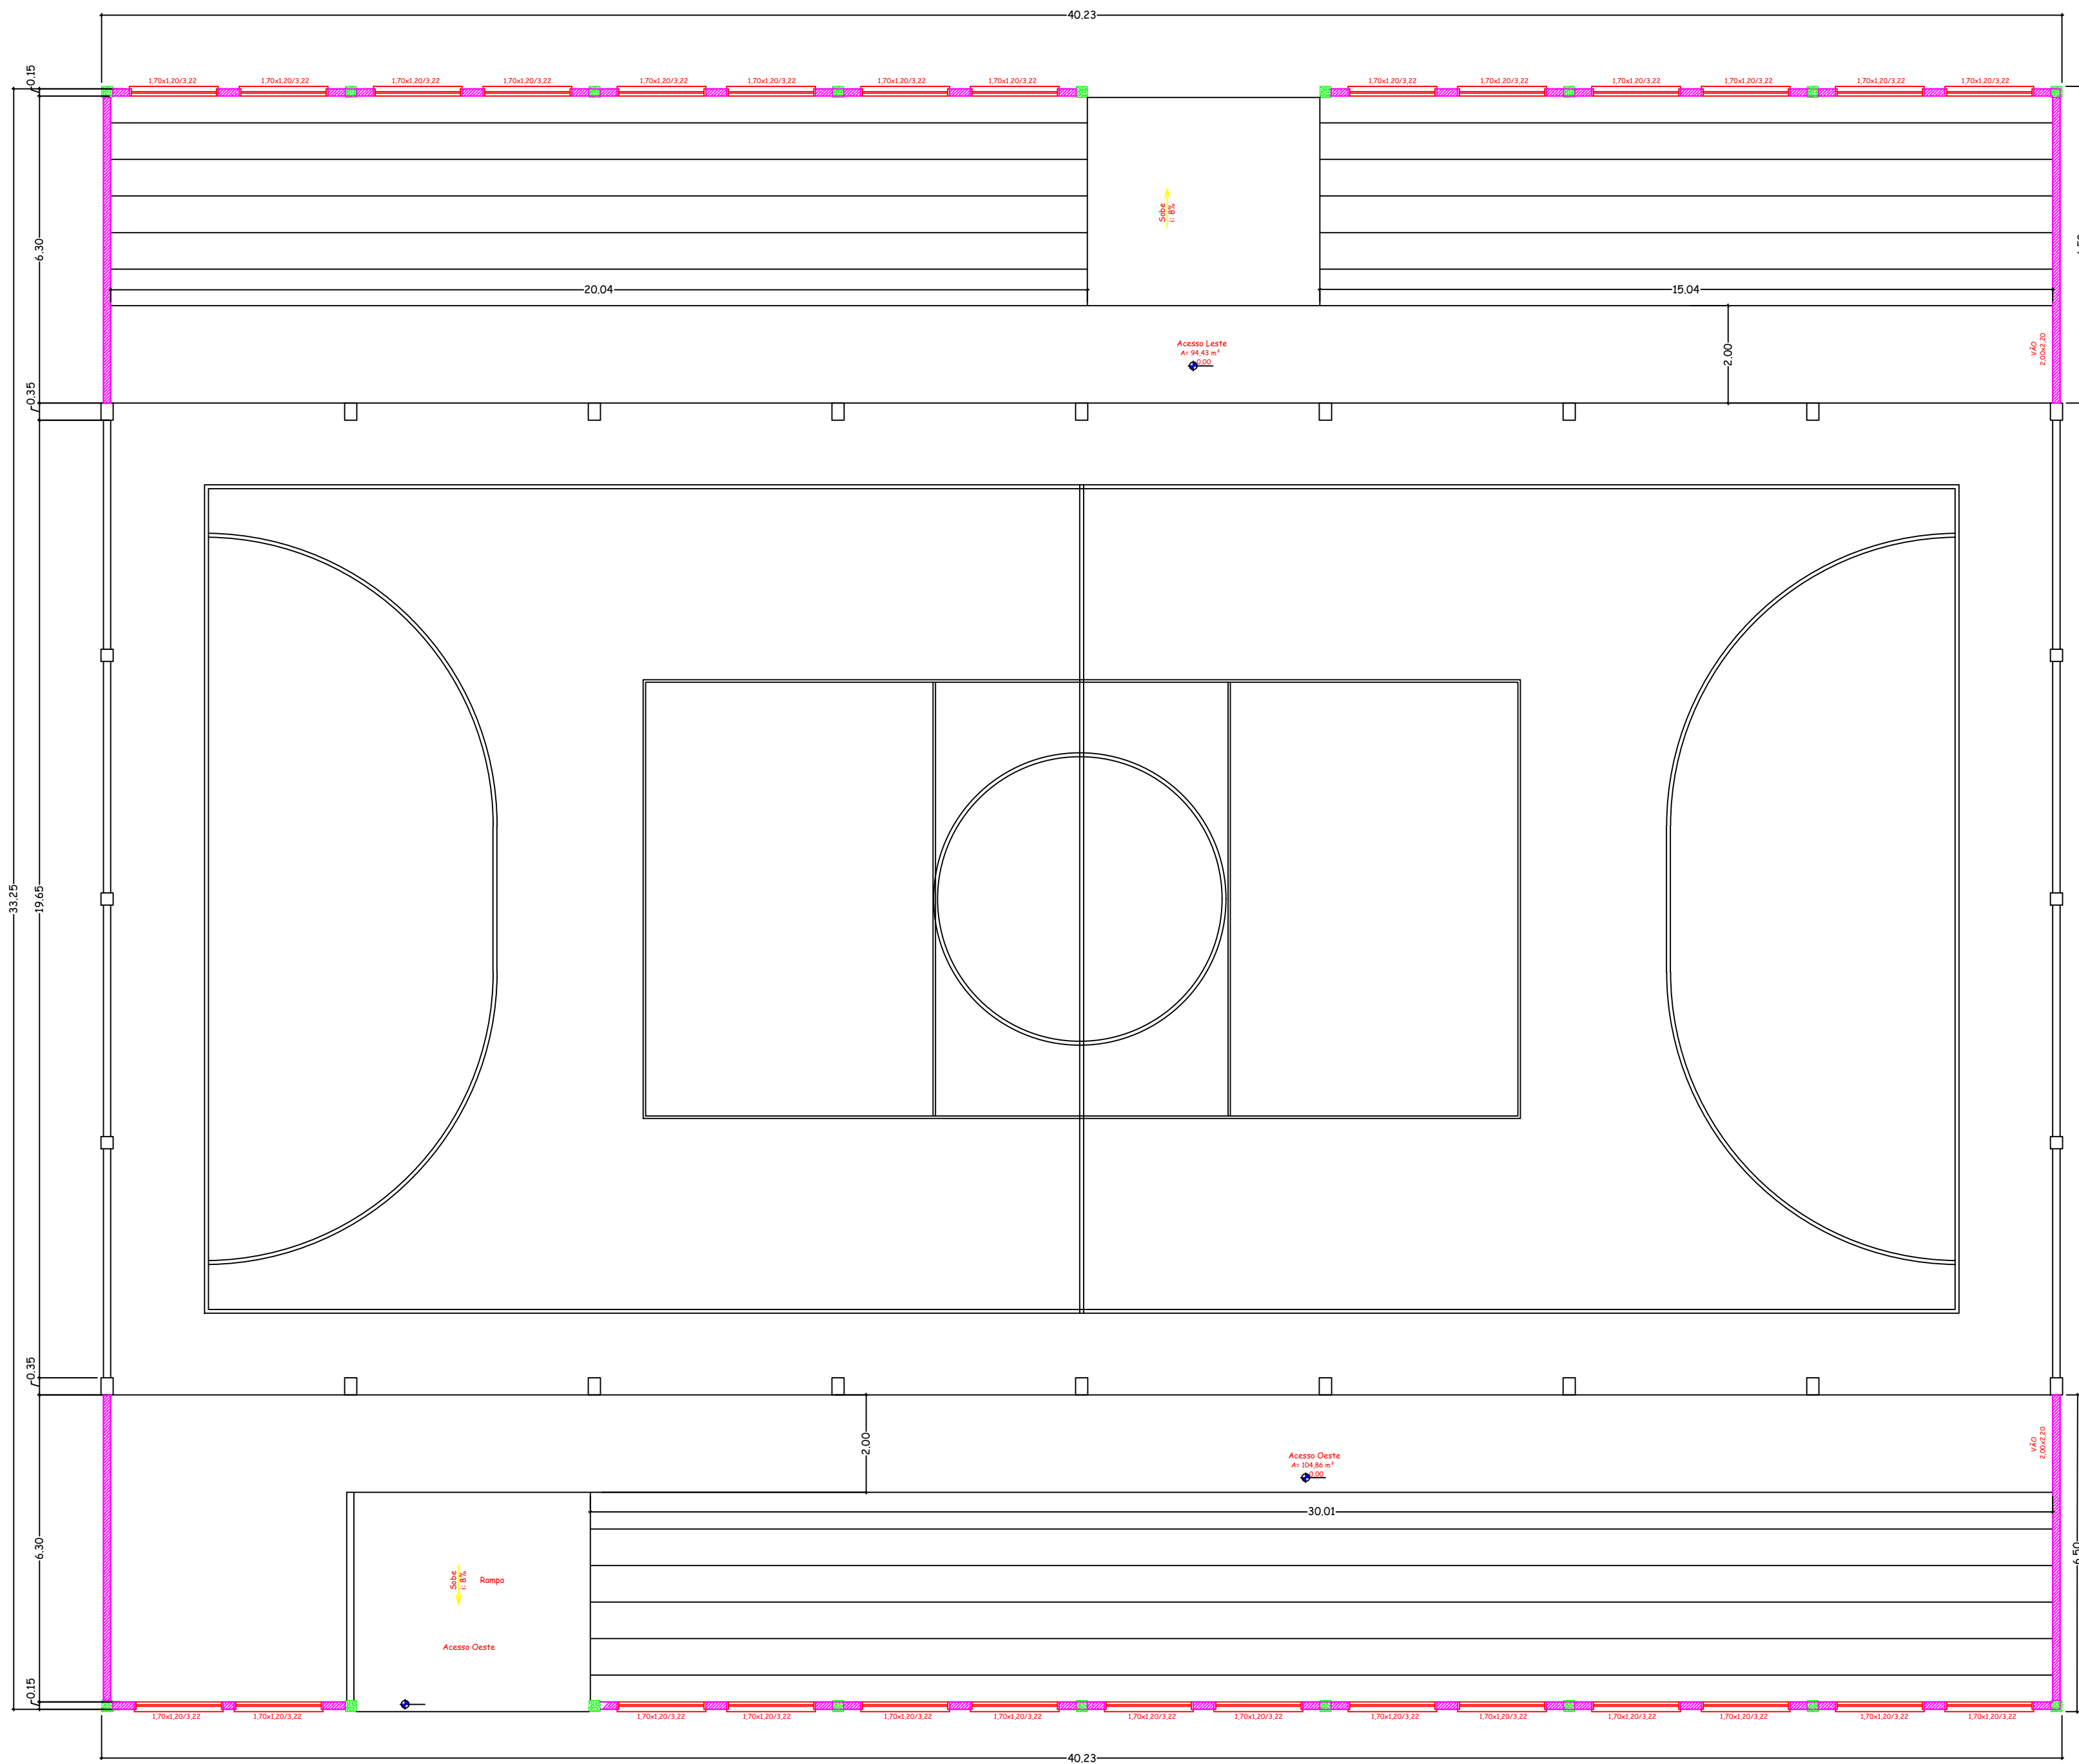

FECHAMENTO COM BLOCOS

PLANTA BAIXA
ÁREA AMPLIADA: 520,00 m²

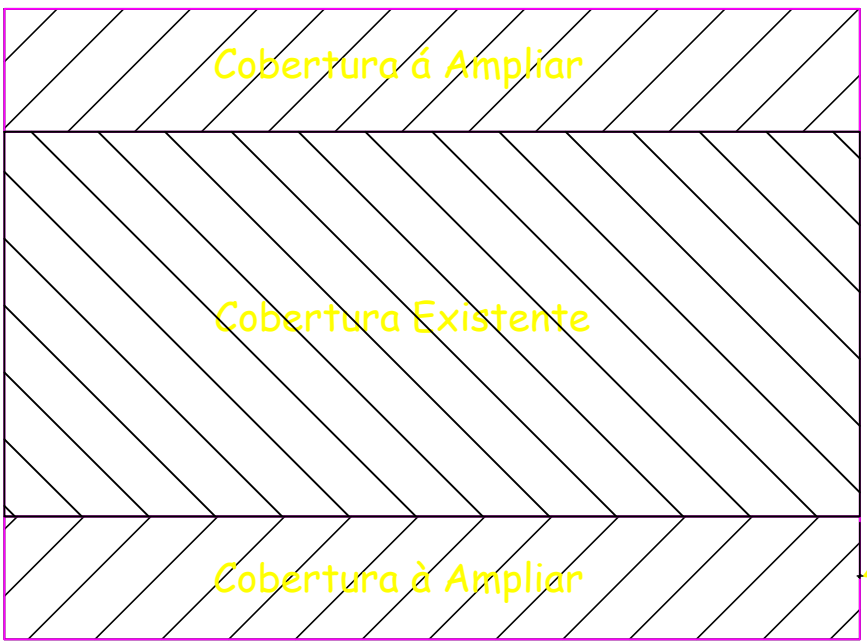

Planta Localização
Esc.: 1:500

PREFEITURA MUNICIPAL DE ROQUE GONZALES				
AMPLIAÇÃO DA COBERTURA DA QUADRA DE ESPORTES - ESCOLA SANTO ANTÔNIO DE PÁDUA				
	PLANTA BAIXA e PLANTA DE LOCALIZAÇÃO		PRANCHA:	
	RESPONSÁVEL TÉCNICO:	PREFEITO MUNICIPAL:	MÊS/ANO:	01
	Matheus Kuhn Strochein Engº. Civil - Crea RS 216.180	João Scheeren Haas	AGOSTO / 2019 ESCALA: 1:125	