



ELEVAÇÃO FRONTAL  
CASA DE BOMBAS

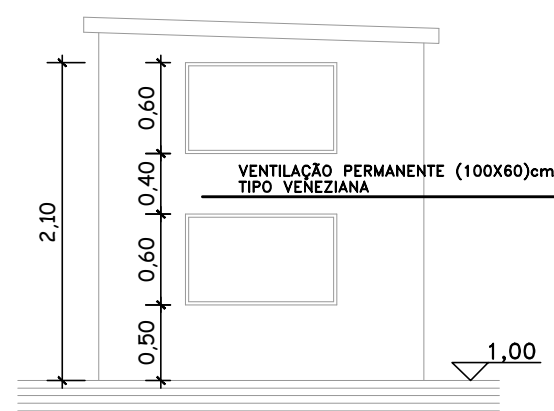

ELEVAÇÃO LATERAL  
CASA DE BOMBAS

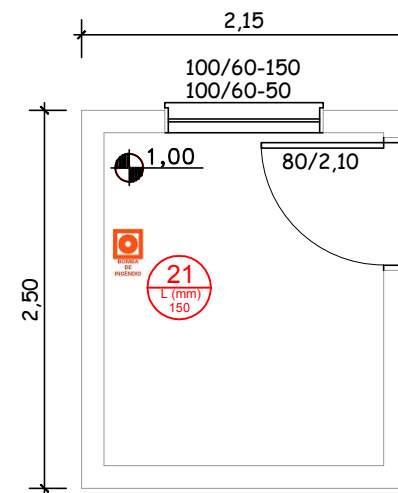



PLANTA BAIXA  
CASA DE BOMBAS

- ESPECIFICACOES:
- 1- AS PAREDES SERÃO DE TIJOLOS MACIÇOS, AGLUTINADAS COM ARGAMASSA DE CIMENTO E AREIA, TRAÇO 1:4.
  - 2- SERÃO REBOCADAS COM ARGAMASSA DE CIMENTO, CAL E AREIA.
  - 3- A LAJE SERÁ DE CONCRETO COM PRÉ LAJE TRELIÇADA.

## CONVENÇÕES



## COMANDO MANUAL DE BOMBA DE INCÊNDIO

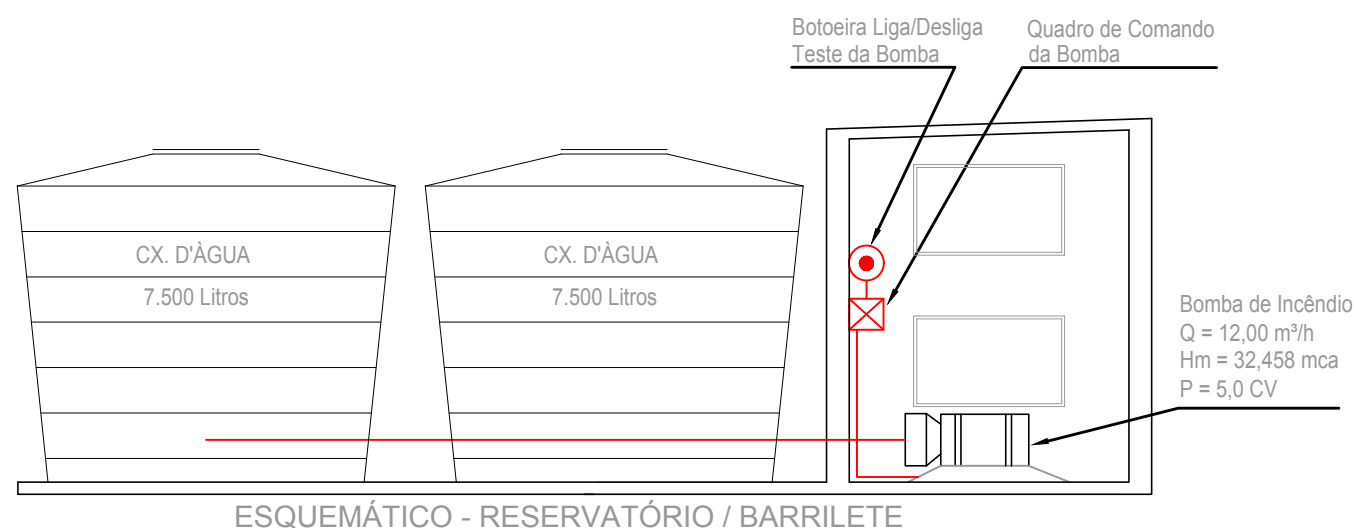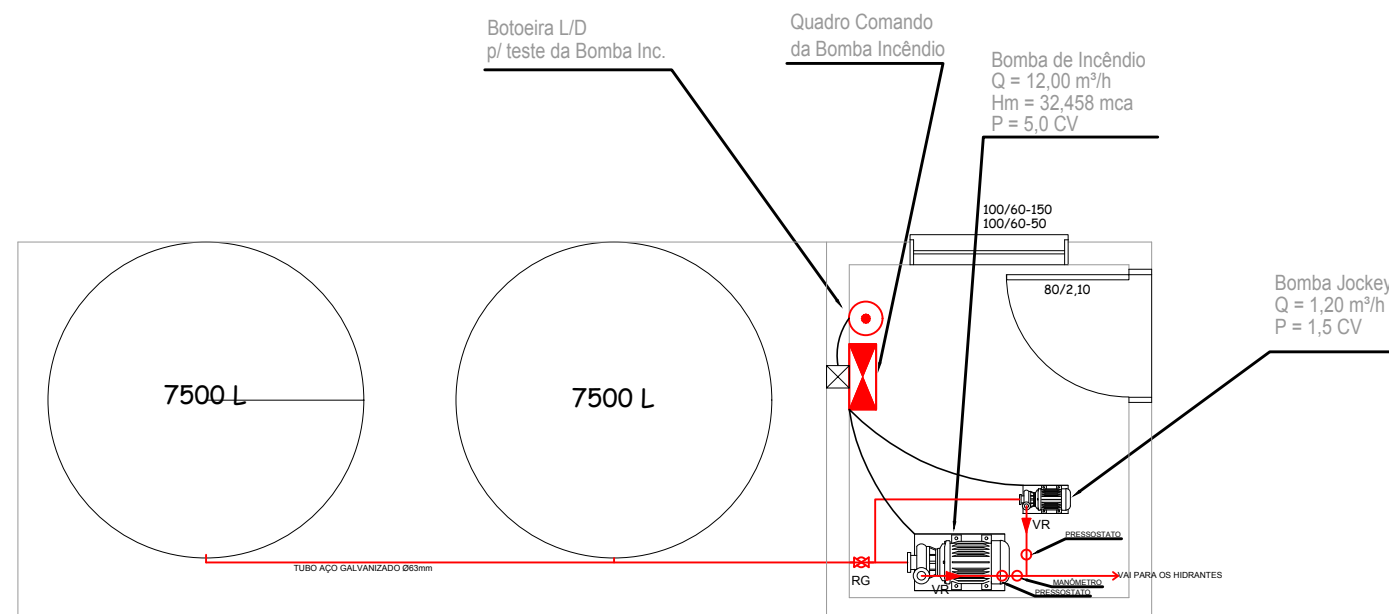

ESQUEMÁTICO - RESERVATÓRIO / BARRILETE

PREFEITURA MUNICIPAL DE ROQUE GONZALES			
PPCI - EMEF MARTIN LUTHER - DONA OTÍLIA			
DETALHE '1'			PRANCHA:
RESPONSÁVEL TÉCNICO:	PREFEITO MUNICIPAL:	MÊS/ANO:	04
Douglas dos Santos Haas Eng.º Civil - CREA RS 166.385	João Scheeren Haas	FEVEREIRO / 2018	
		ESCALA: 1:50 & IND.	