


Planta Localização
Esc.: 1:500

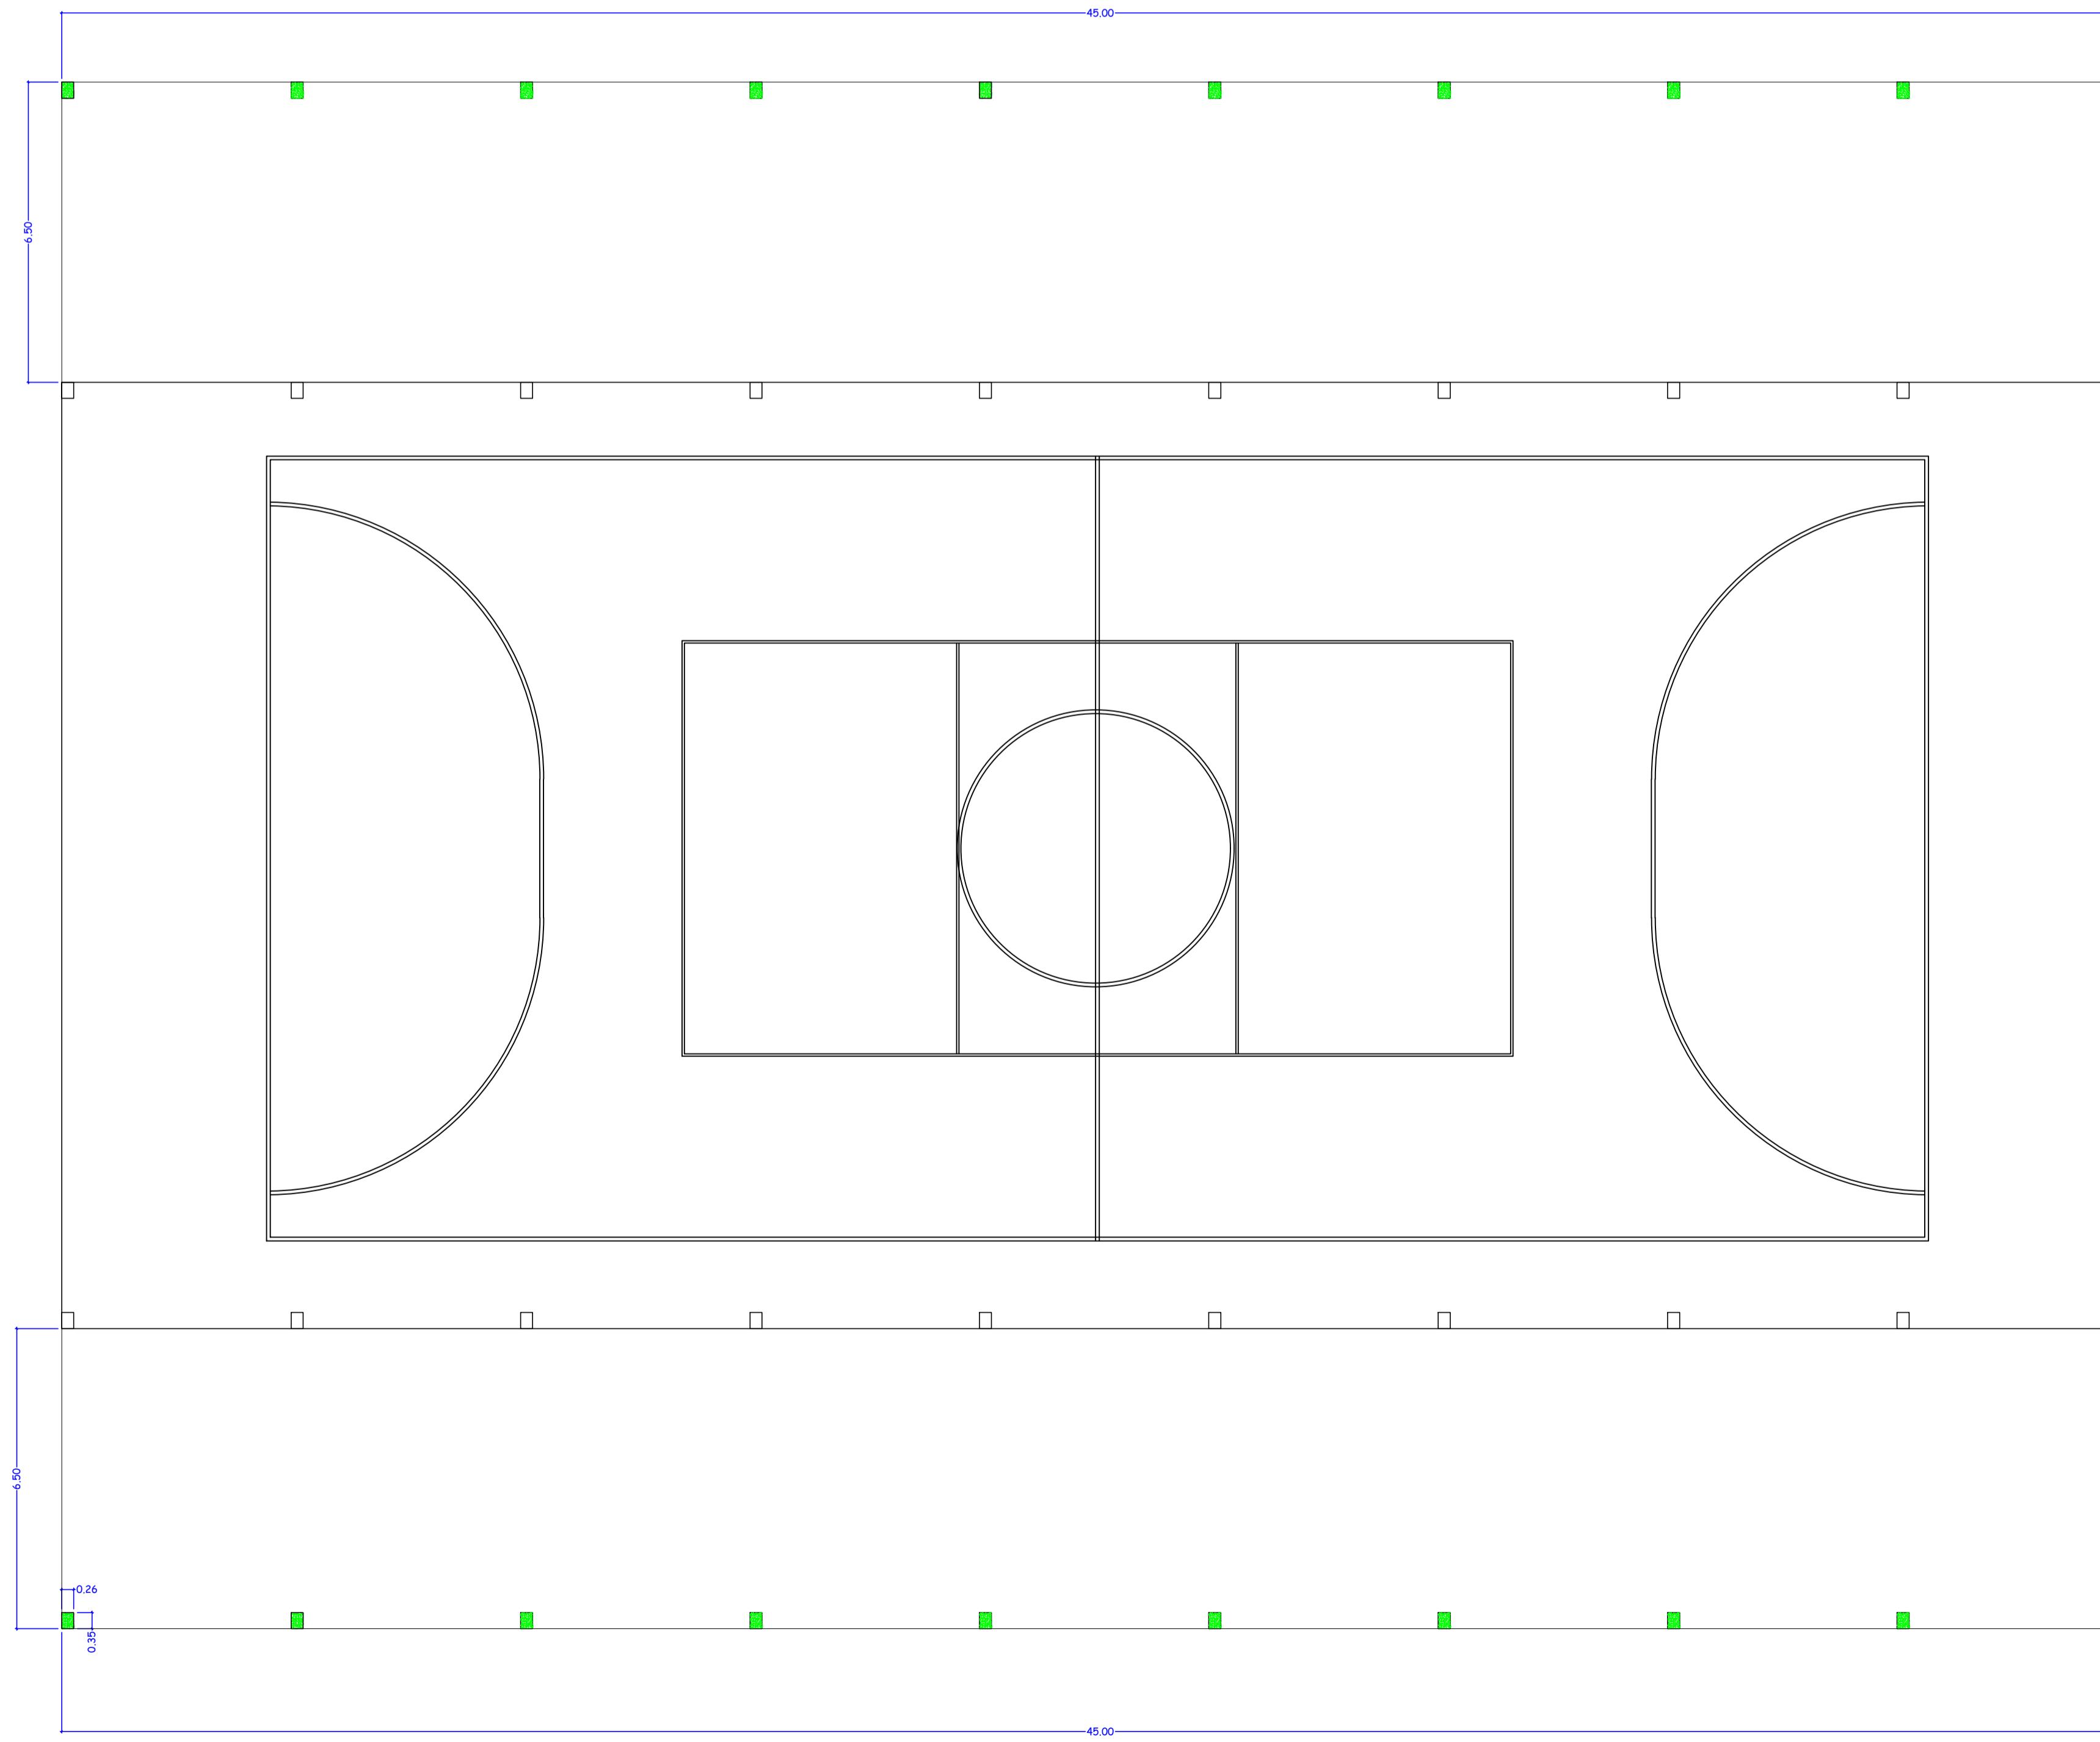

PLANTA BAIXA
ÁREA AMPLIADA: 585,00 m²

PREFEITURA MUNICIPAL DE ROQUE GONZALES			
AMPLIAÇÃO DA COBERTURA DA QUADRA DE ESPORTES - ESCOLA SANTO ANTÔNIO DE PÁDUA			
PLANTA BAIXA, CORTE e PLANTA DE LOCALIZAÇÃO		PRANCHA:	
	RESPONSÁVEL TÉCNICO: Matheus Kuhn Strochein Engº. Civil - Crea RS 216.180	PREFEITO MUNICIPAL: João Scheeren Haas	MÊS/ANO: SETEMBRO / 2019 ESCALA: 1:125