


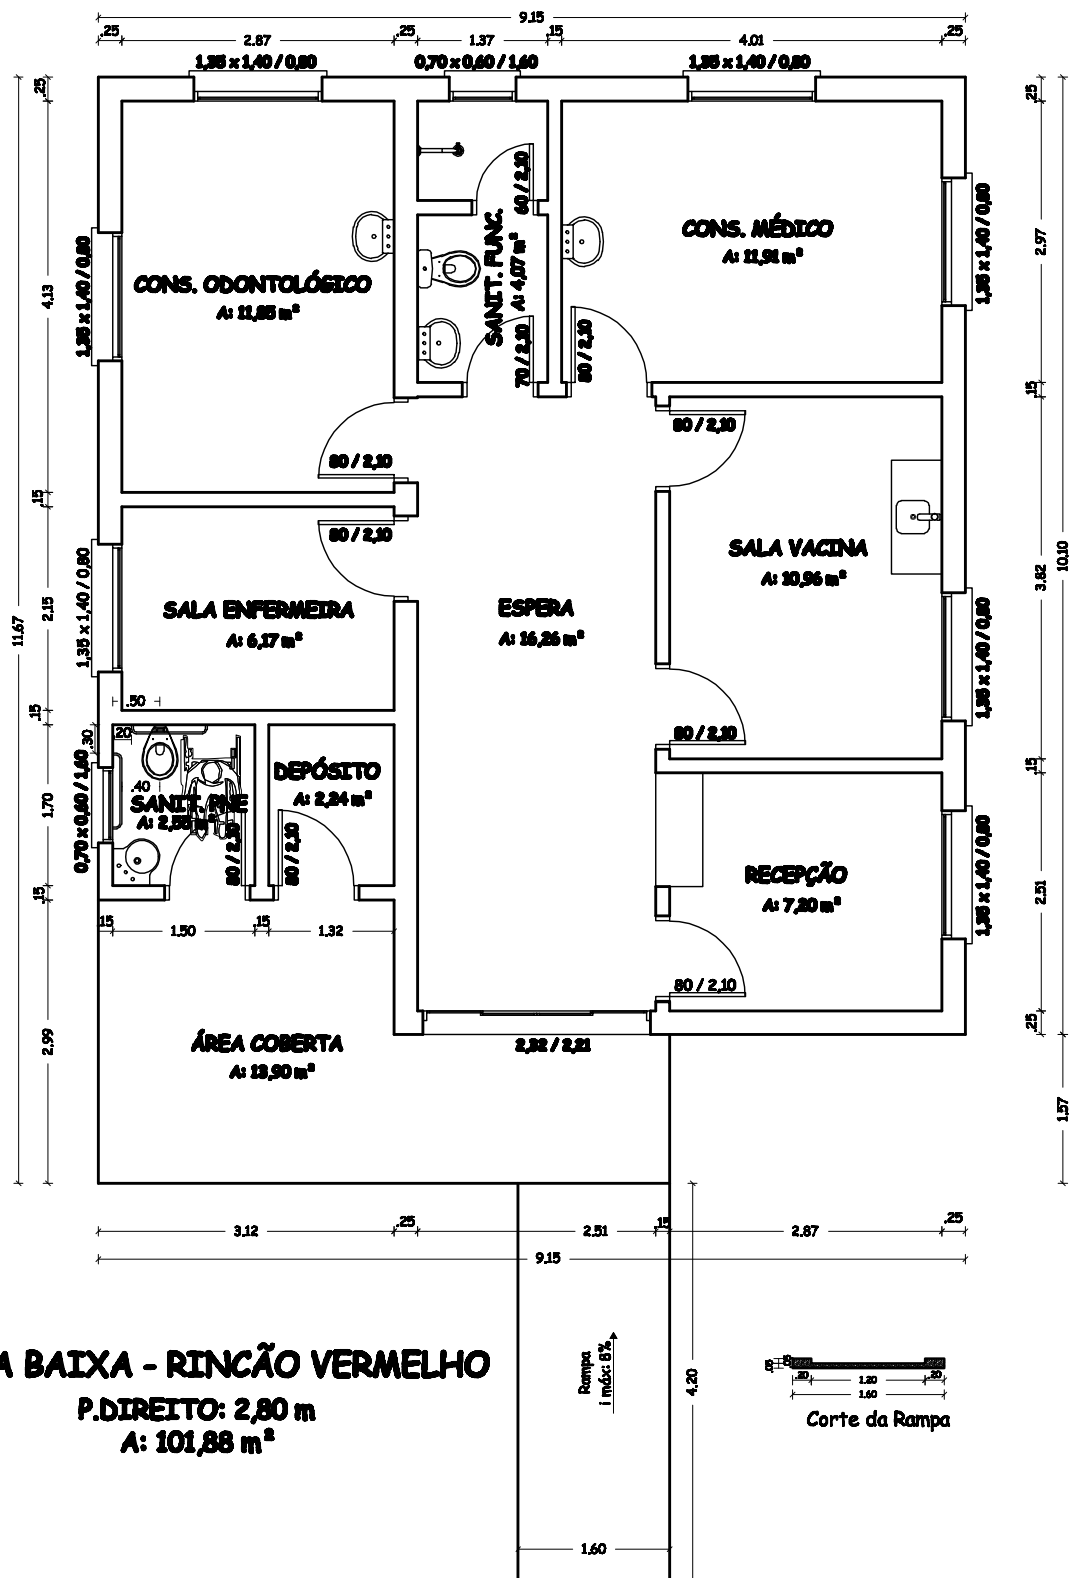

PREFEITURA MUNICIPAL DE ROQUE GONZALES			
REFORMA POSTOS DE SAÚDE - PLANTA BAIXA REFORMA - RINCÃO VERMELHO			
RESPONSÁVEL TÉCNICO: Douglas dos Santos Haas Engº. Civil - Crea RS 166.385	PREFEITO MUNICIPAL: João Scheeren Haas	MÊS/ANO: NOVEMBRO / 2010 ESCALA: 1:75	PRANCHA: 02