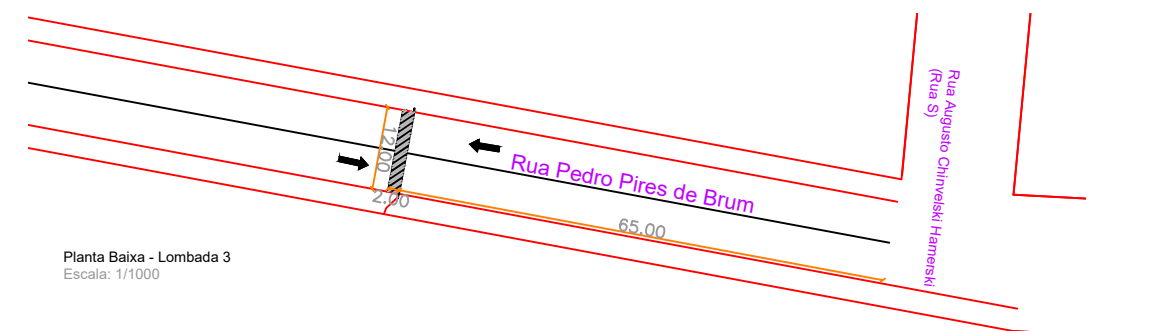
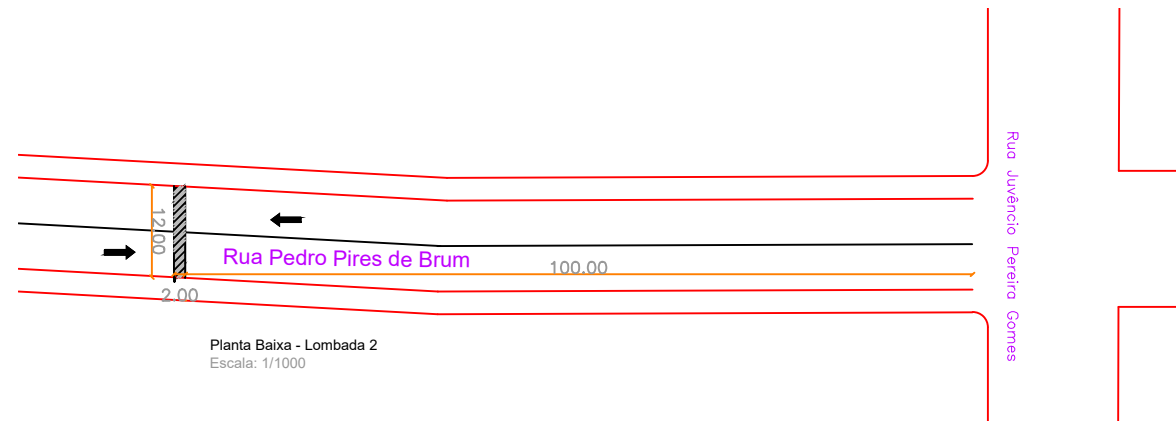
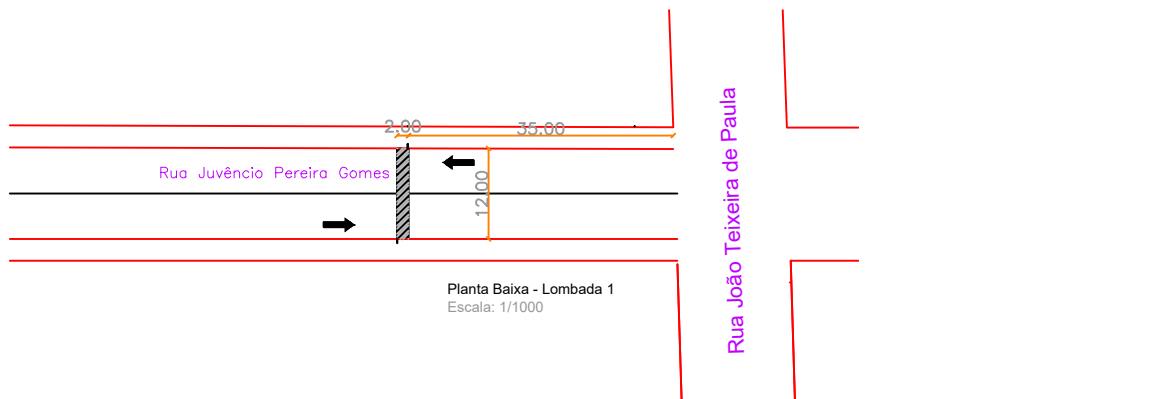


* Tinta Termoplástica Amarela = 7,92m² cada lombada
TOTAL = 23,76m²
Detalhamento Pintura Lombada
Escala: 1/150

 		LOMBADAS	
PREFEITURA MUNICIPAL DE ROLADOR - RS CNPJ: 04.203.896/0001-67		PREFEITO MUNICIPAL DE ROLADOR JOÃO ALBERTO AQUINO GOMES	RESPONSÁVEL TÉCNICO ESQUADRO ENG. ARQ. CNPJ. 38.481.201/0001-20
ESTADO DO RIO GRANDE DO SUL		LOCAL: ROLADOR/ RS	ESCALA: INDICADA
DATA: OUTUBRO/2025		ASSUNTO: Planta Baixa	Nº DA PRANCHA: 1/2
		ÁREA TOTAL: 54,00 m2	TAMANHO: A3
		DESENHO: ESQUADRO	