


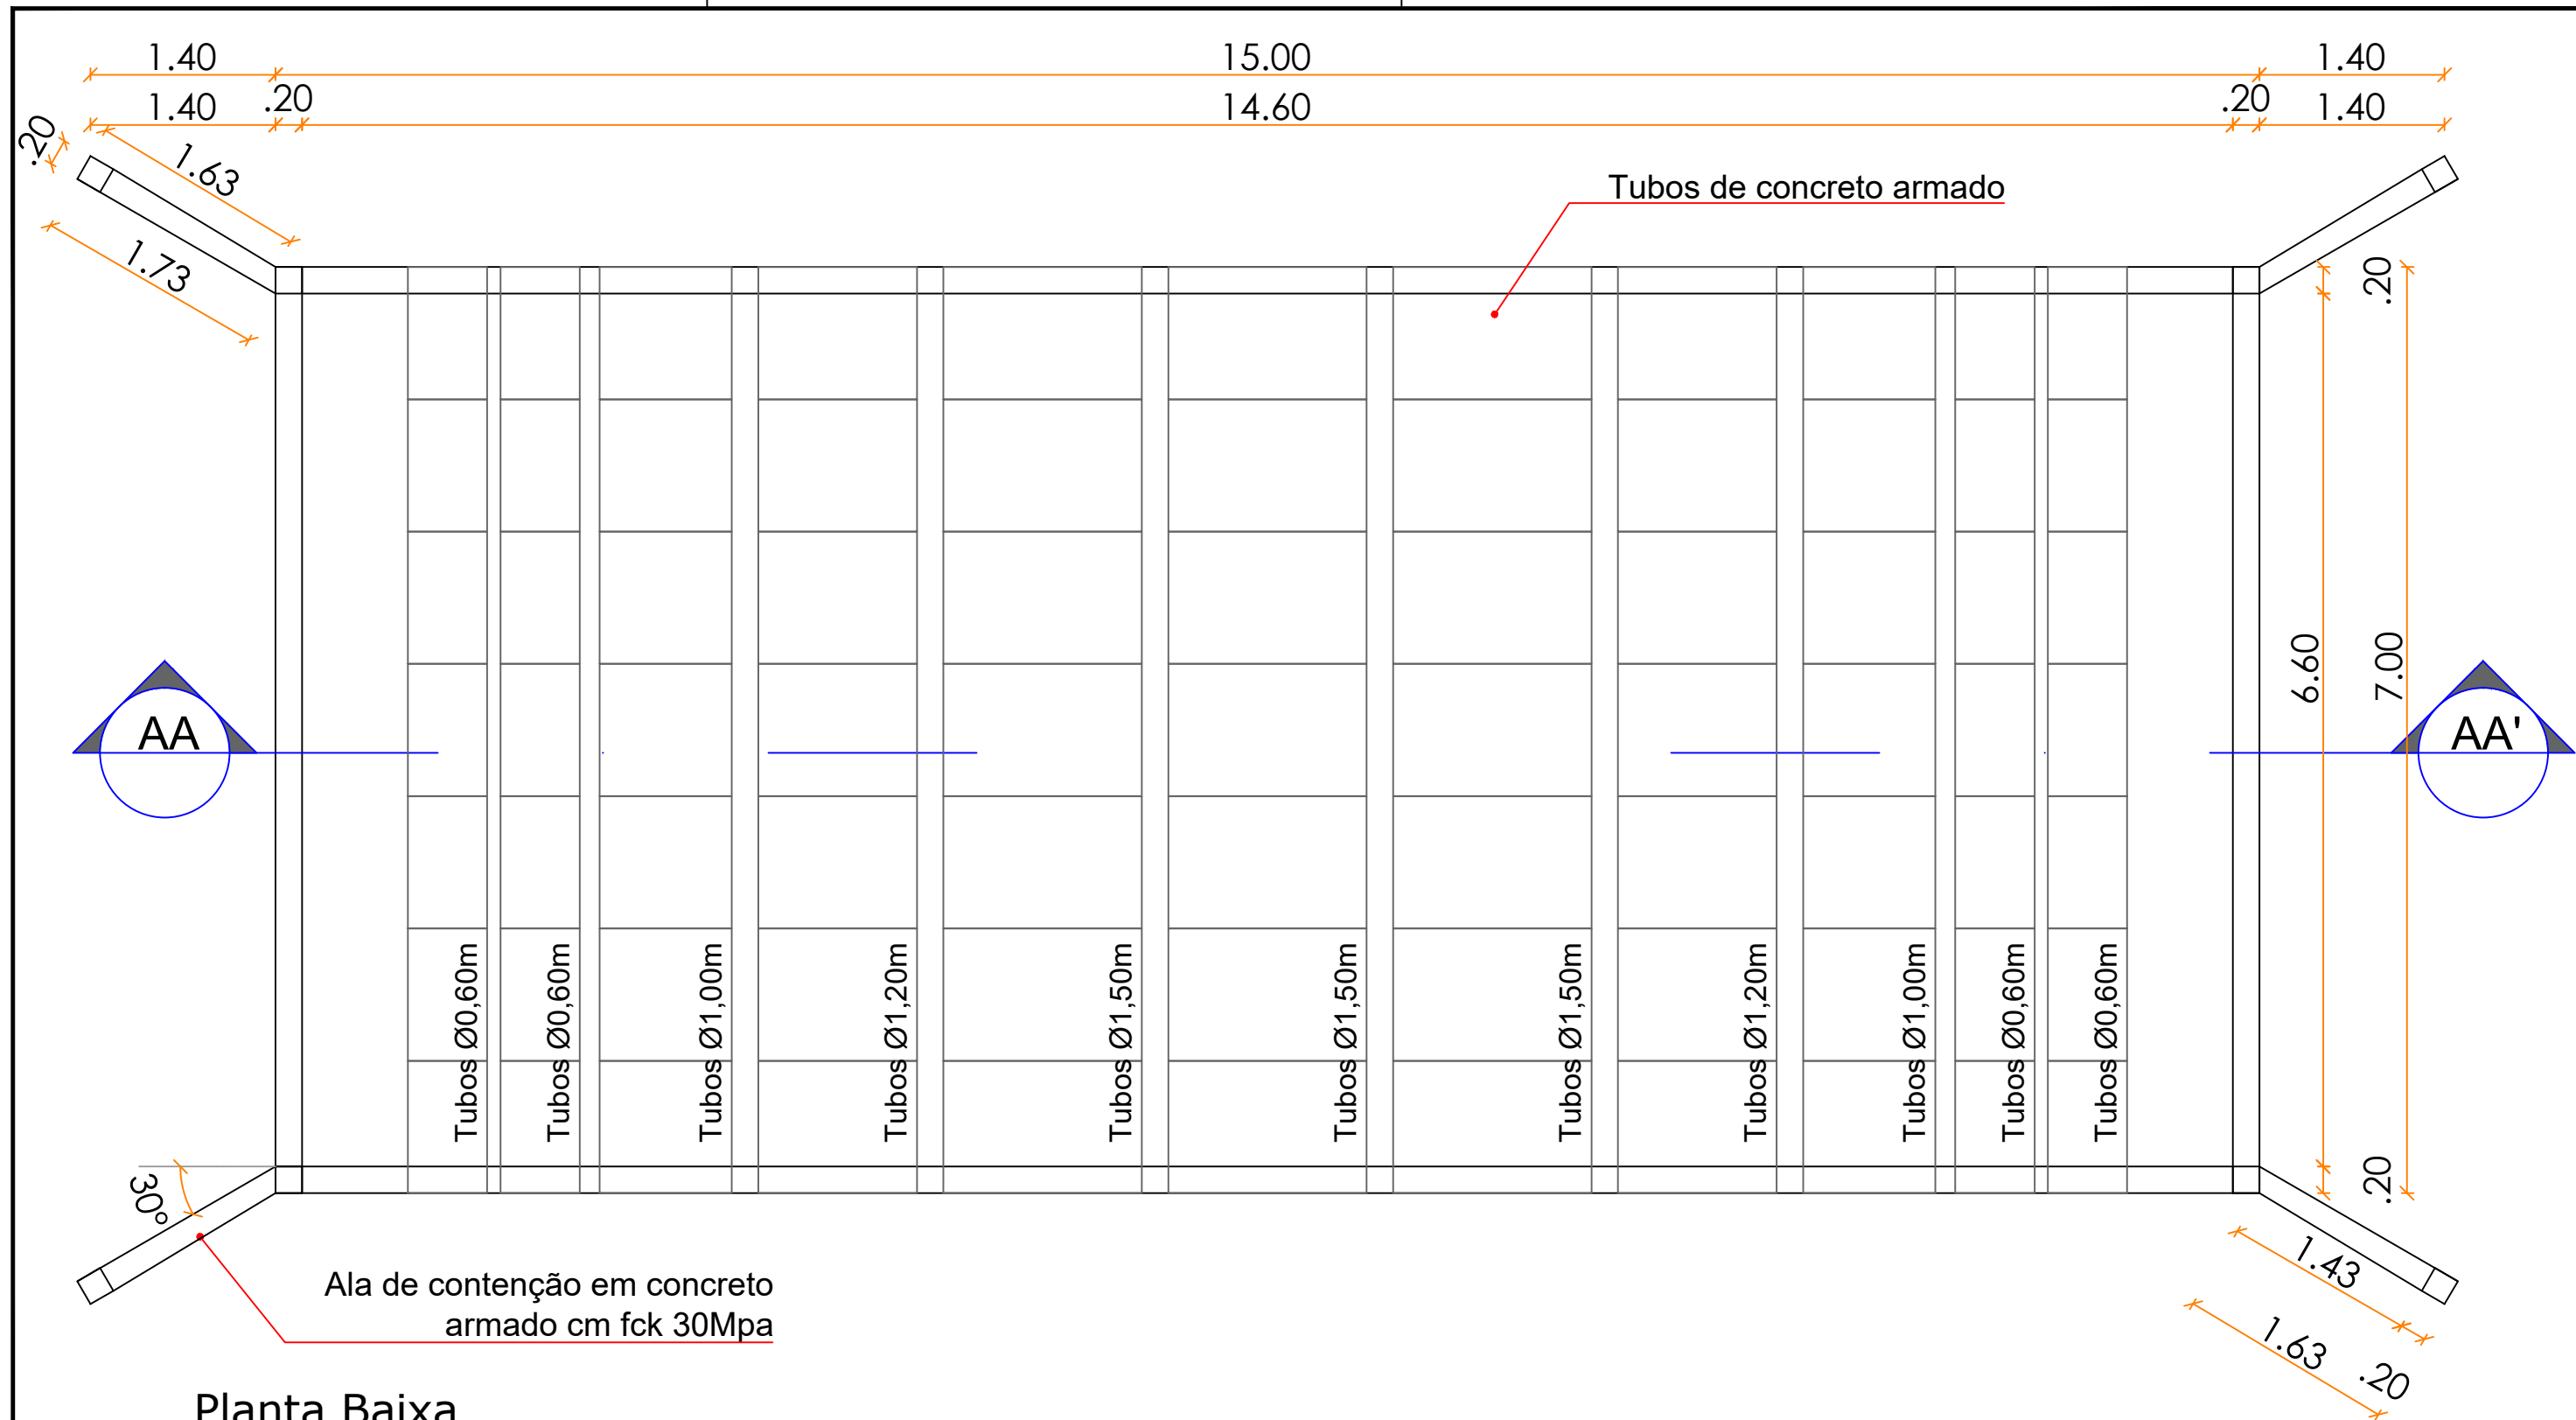

Planta Baixa  
DRENAGEM EM BUEIRO - RINCÃO DOS MARTINS  
Área= 105,00m<sup>2</sup>  
Escala:1/50

|   |                                                                   |  |                                                                              |
|---|-------------------------------------------------------------------|--|------------------------------------------------------------------------------|
|   <p><b>PREFEITURA MUNICIPAL DE ROLADOR - RS</b><br/>CNPJ: 04.203.896/0001-67</p> <p><b>ESTADO DO RIO GRANDE DO SUL</b></p> <p>DATA: <b>Novembro/2025</b></p> | <b>DRENAGEM - RINCÃO DOS MARTINS</b>                              |  |                                                                              |
|   | <b>PREFEITO MUNICIPAL DE ROLADOR</b><br>JOÃO ALBERTO AQUINO GOMES |  | <b>RESPONSÁVEL TÉCNICO</b><br>ESQUADRO ENG. ARQ.<br>CNPJ. 38.481.201/0001-20 |
|   | LOCAL: Rincão dos Martins, Interior, Rolador/ RS                  |  | ESCALA: <b>INDICADA</b>                                                      |
|   | ASSUNTO: <b>Planta baixa</b>                                      |  | Nº DA PRANCHA:<br><b>2/4</b>                                                 |
|   | ÁREA TOTAL: 105,00m2                                              |  | TAMANHO: <b>A3</b>                                                           |