

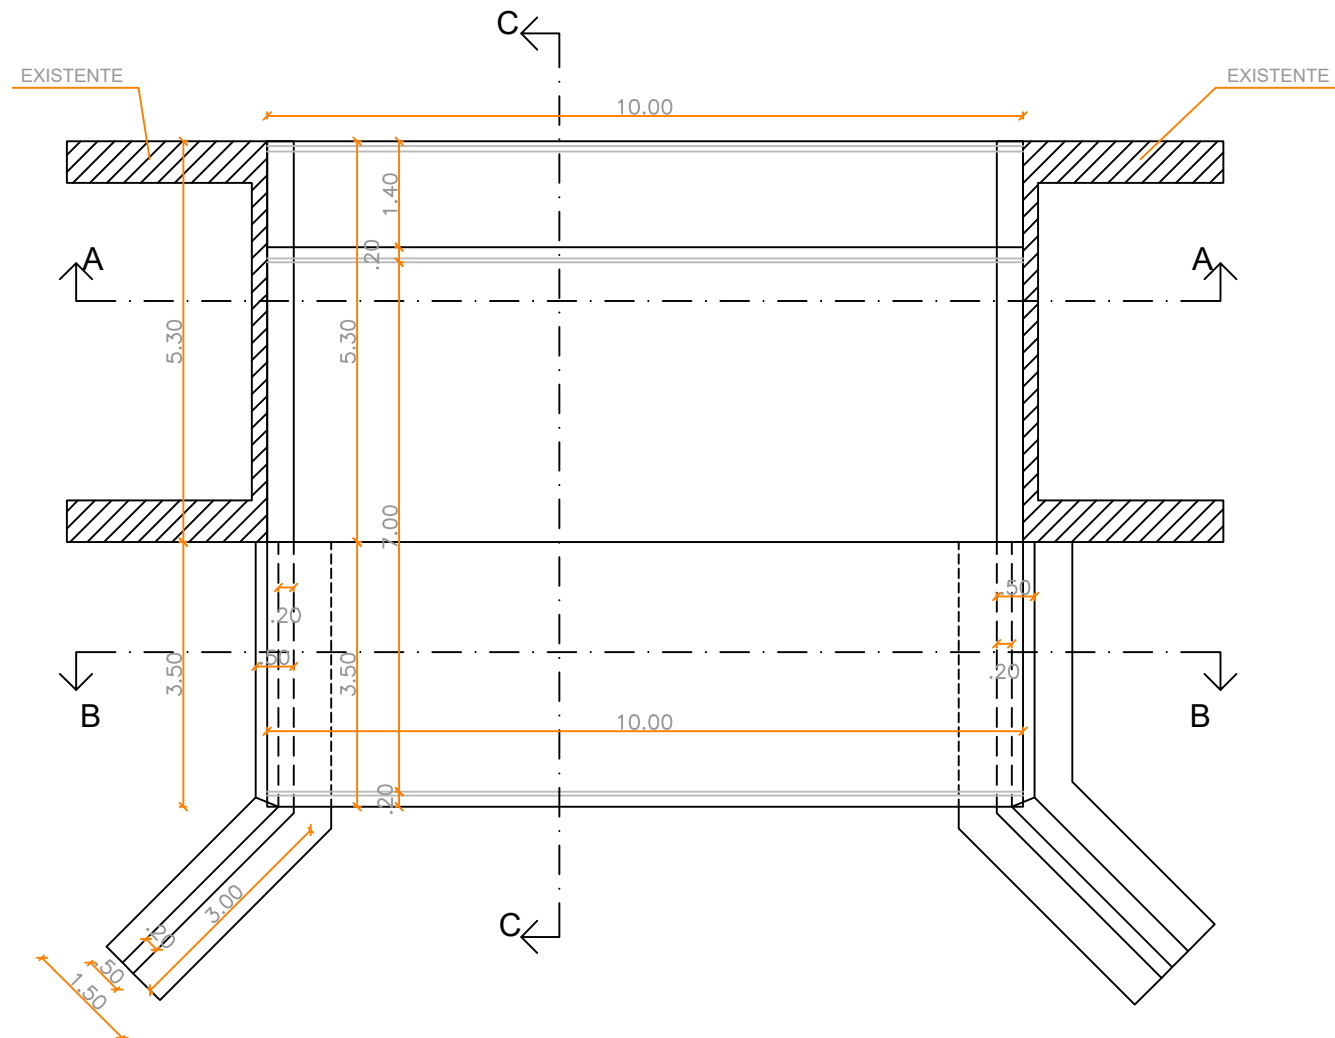


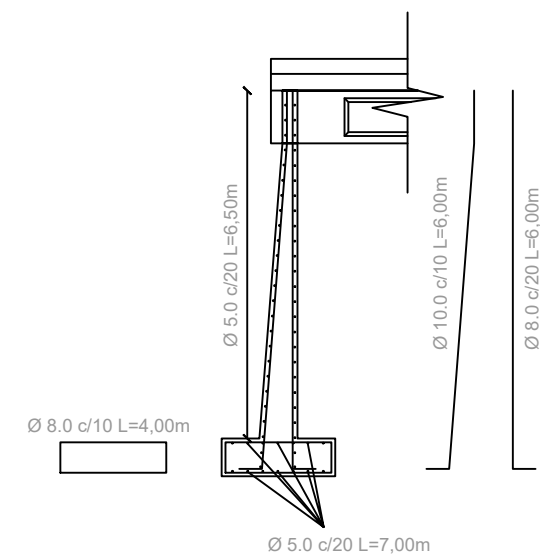

Planta Baixa
Escala: 1/100

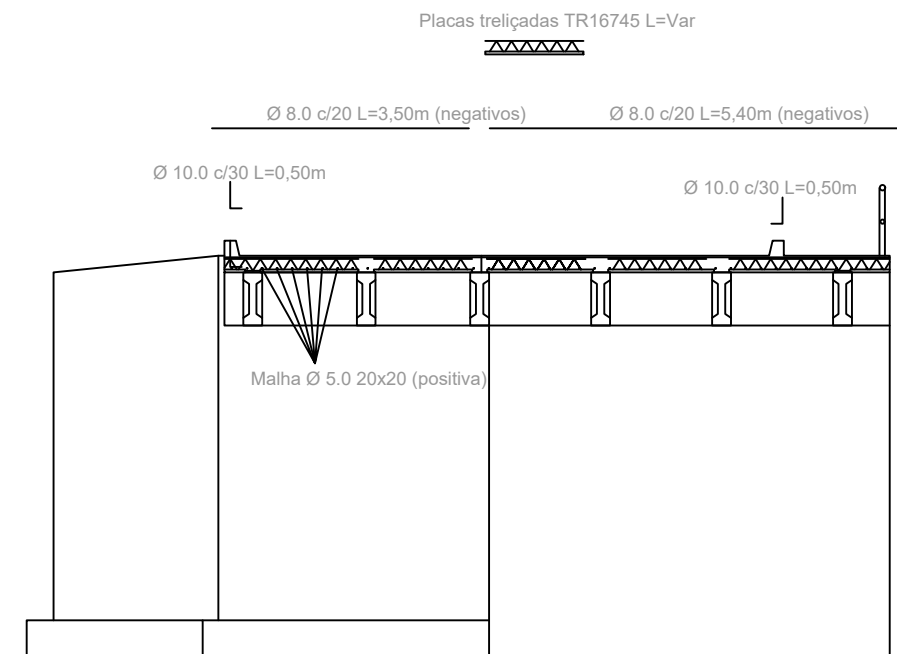

 	Ponte Sobre o Arroio Rolador	
PREFEITURA MUNICIPAL DE ROLADOR - RS CNPJ: 04.203.896/0001-67 ESTADO DO RIO GRANDE DO SUL DATA: Julho/2025	PREFEITO MUNICIPAL DE ROLADOR JOÃO ALBERTO AQUINO GOMES	RESPONSÁVEL TÉCNICO ESQUADRO ENG. ARQ. CNPJ. 38.481.201/0001-20
	LOCAL: Acesso ao perímetro urbano de Rolador/RS.	ESCALA: INDICADA
	ASSUNTO: Planta Baixa e Detalhamento	Nº DA PRANCHA: 2/3
	ÁREA TOTAL DE INTERVENÇÃO: 88,00m²	TAMANHO: A3
	DESENHO: ESQUADRO	