


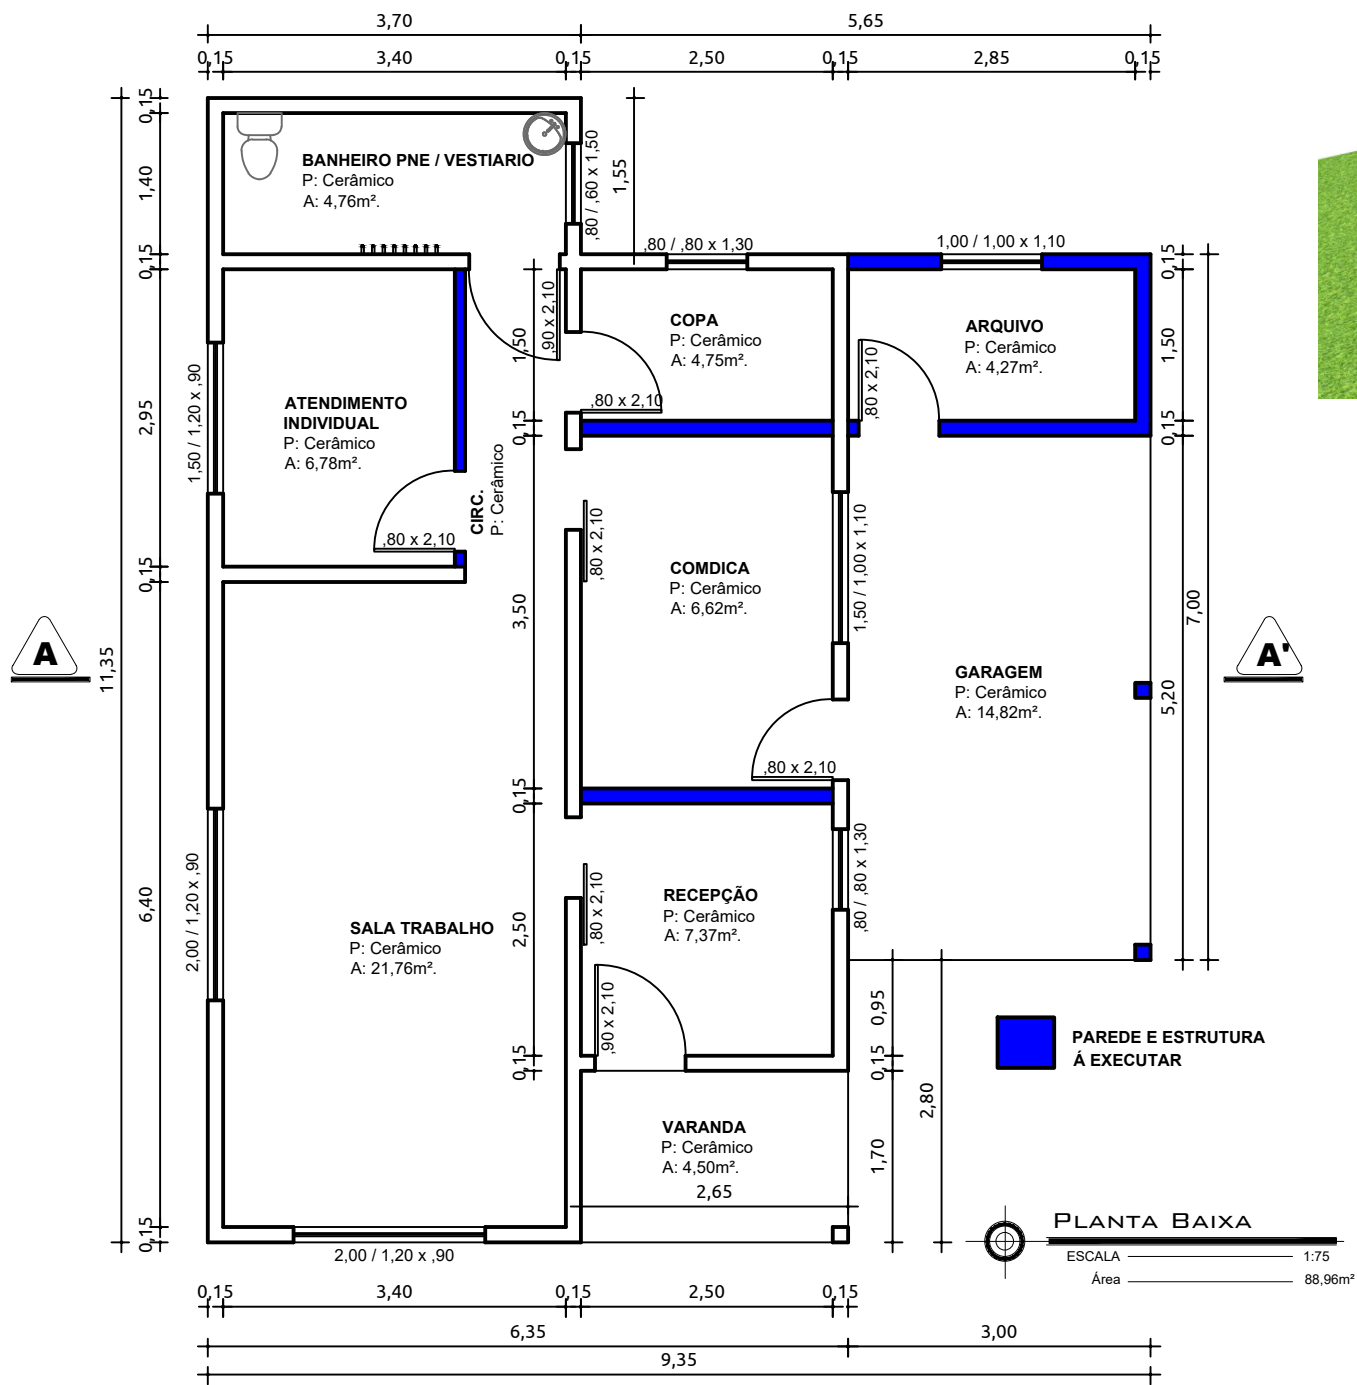

CONTEÚDO:

PLANTA BAIXA E MAQUETE

SERVIÇO: Reforma e Ampliação Prédio Conselho Tutelar

ENDEREÇO: Rua Adriano Dorneles esq. Rua Sezefredo Jacques Ourique
Santo Antônio das Missões/RS

PROPRIETÁRIO: Prefeitura Municipal de Santo Antônio das Missões

RESPONSÁVEL TÉCNICO: Eng. Civil Carlos Juarez Vaz
CREA/RS 39.553

ÁREA: 88,96 m²

ESCALA: 1:75

DATA: Março/2025

PRANCHA: 02

Direitos autorais reservados

vaz
arquitetura
engenharia