





ÁREA À CONSTRUIR
A: 15,80m².

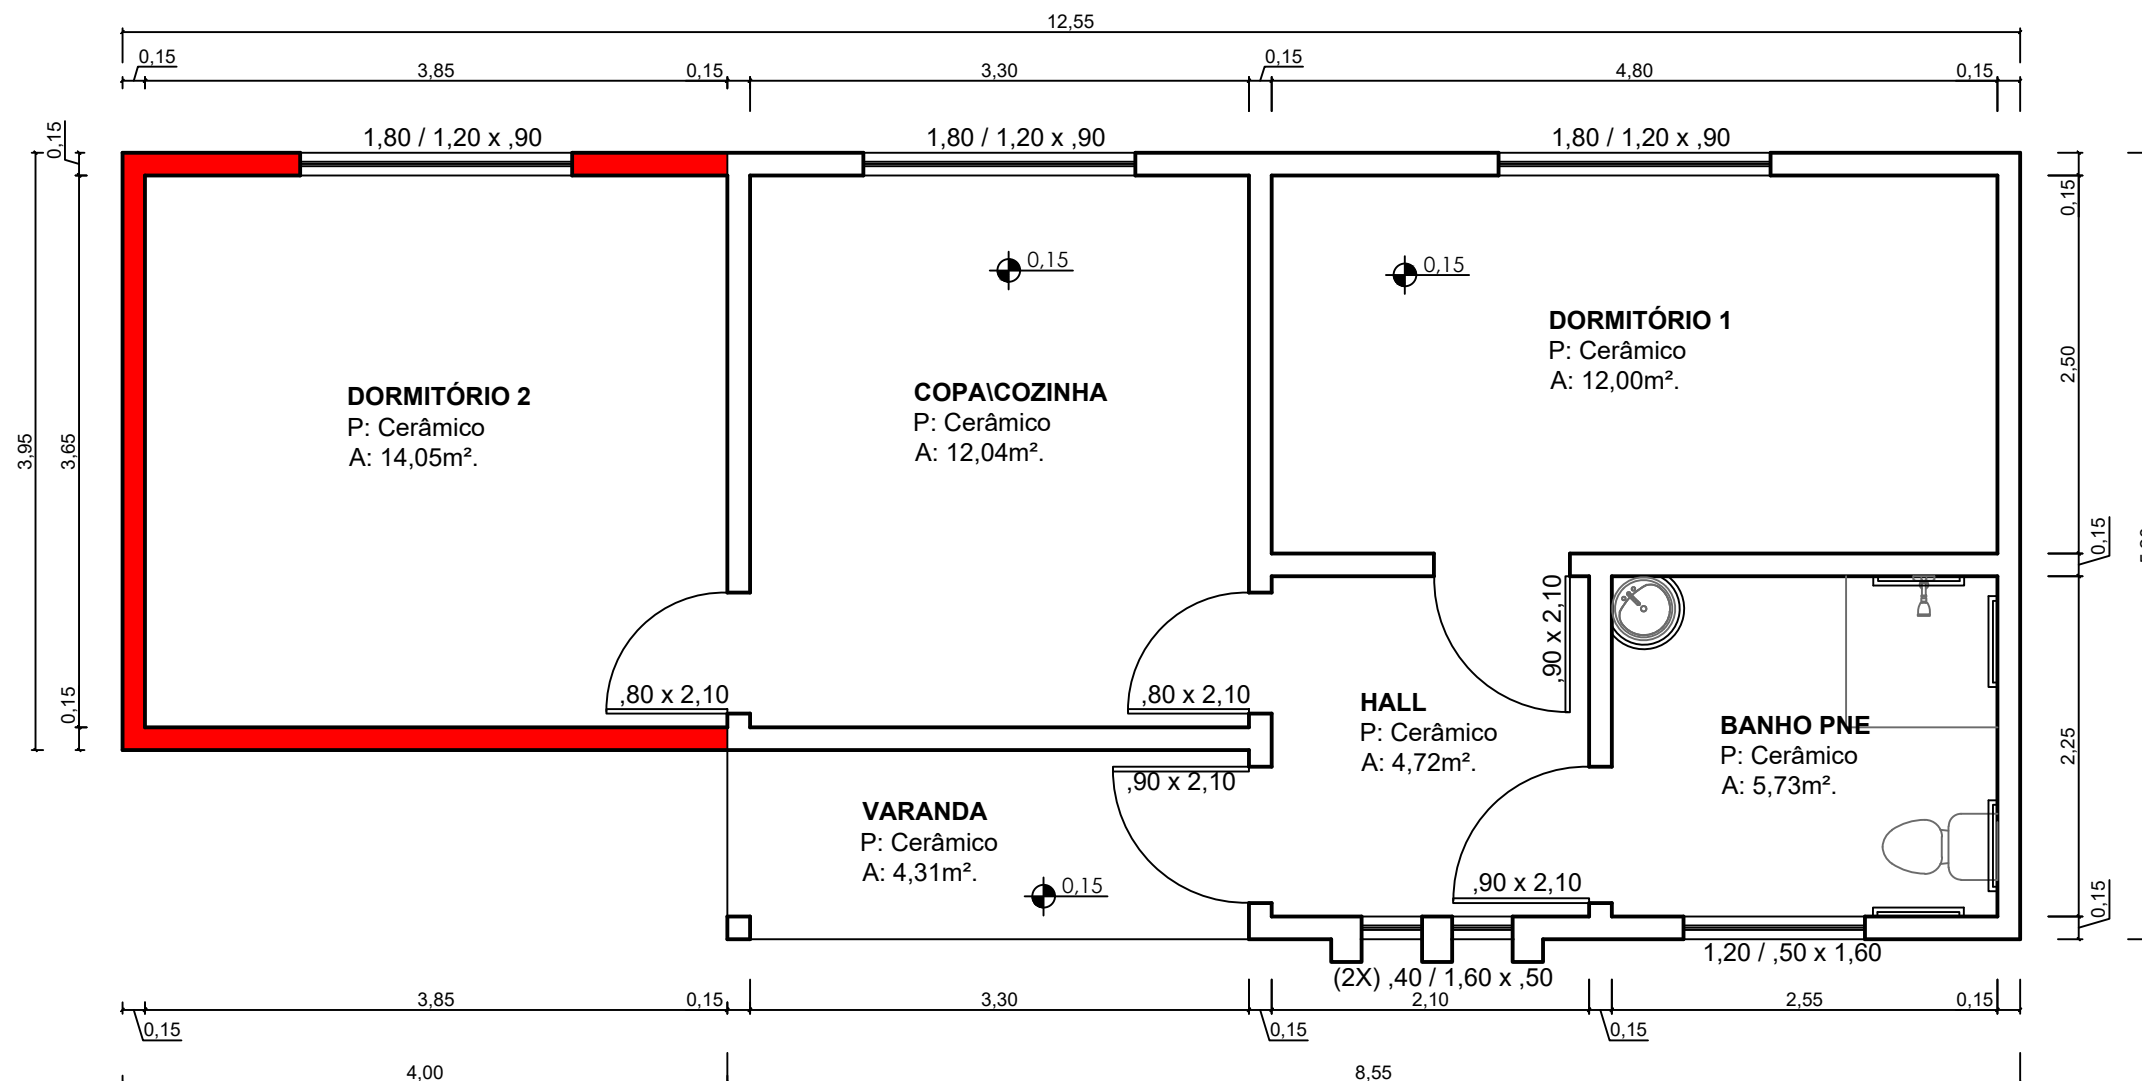

PLANTA BAIXA

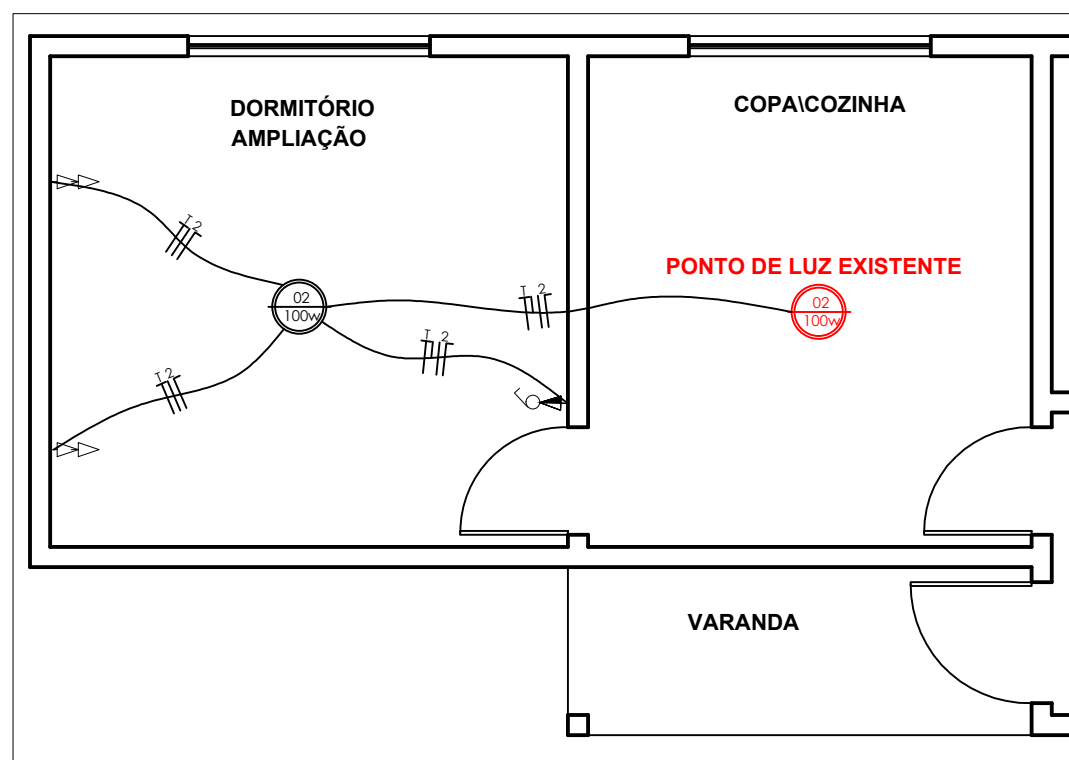

CONTEÚDO:

PLANTA BAIXA AMPLIAÇÃO E ELÉTRICO

SERVIÇO: Casa de Apoio à Mulheres Vítimas de Violência Intrafamiliar

ENDEREÇO: Santo Antônio das Missões/RS

PROPRIETÁRIO:

Prefeitura Municipal Santo Antônio das Missões

RESPONSÁVEL TÉCNICO:

Eng. Civil Carlos Juarez Vaz
CREA/RS 39.553

ÁREA À CONSTRUIR:
15,80m²

ESCALA:
1/50

DATA:
Maio/2025

Direitos autorais reservados



PRANCHA:

02