
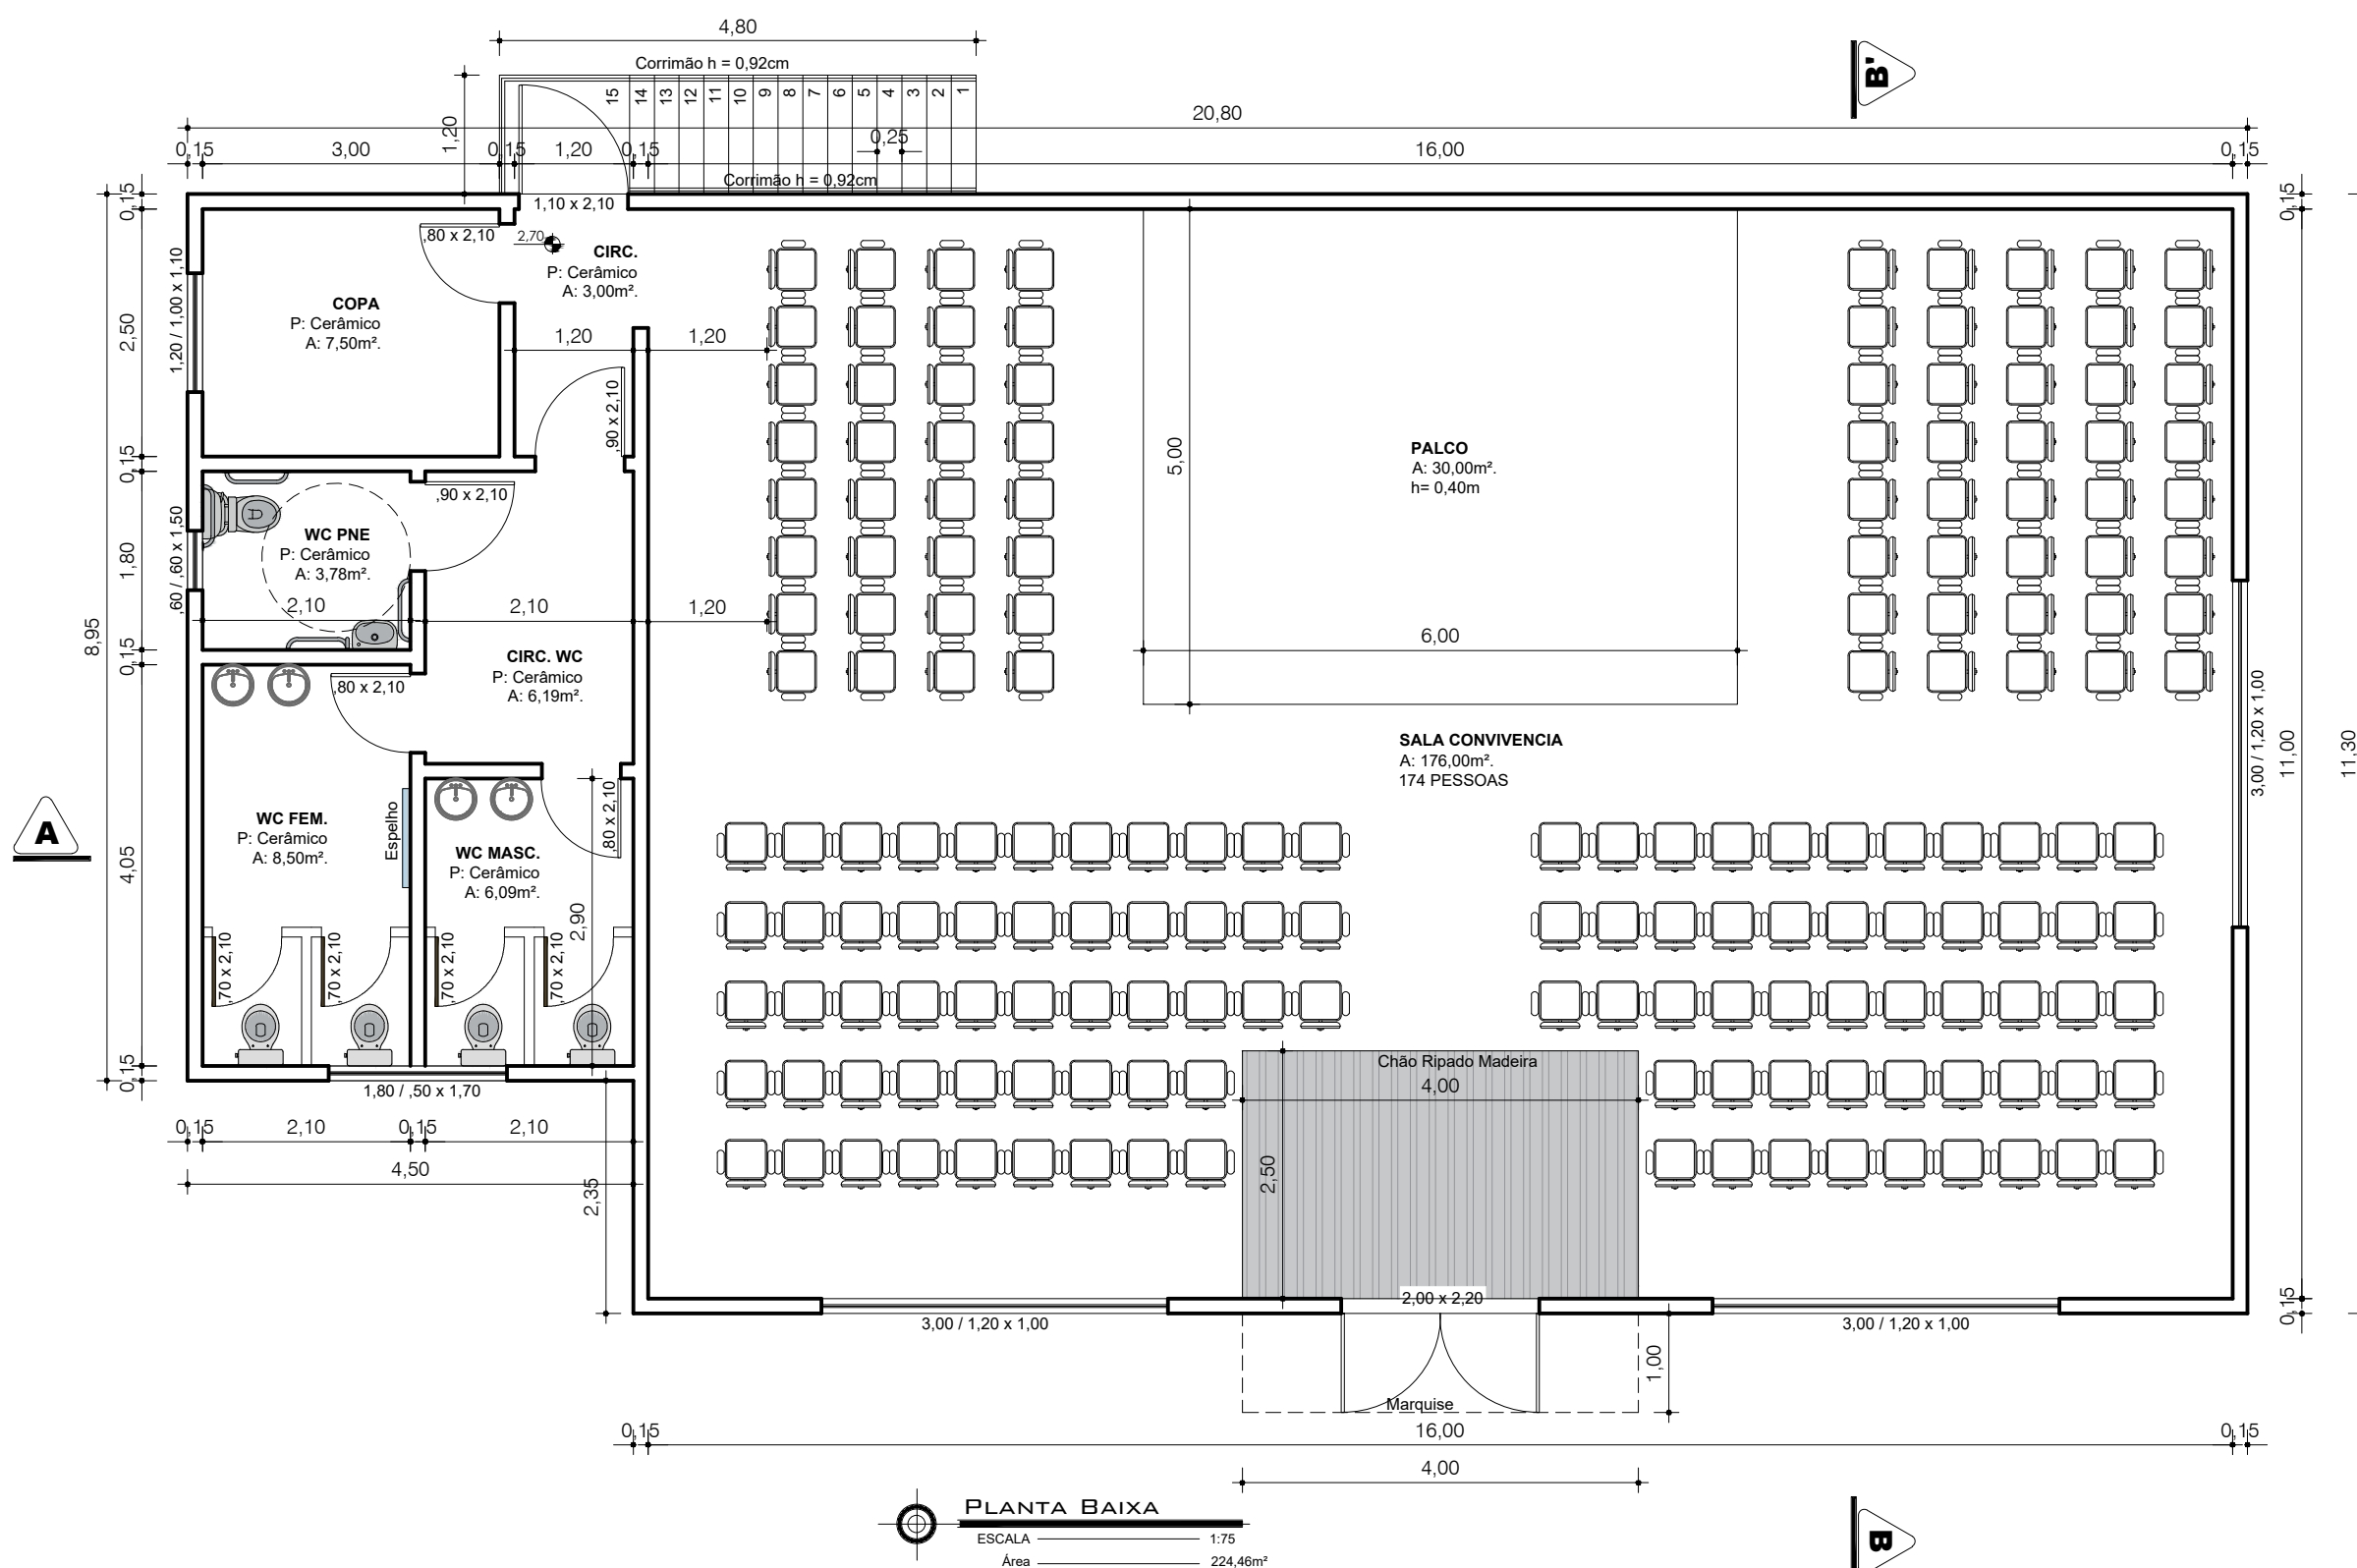
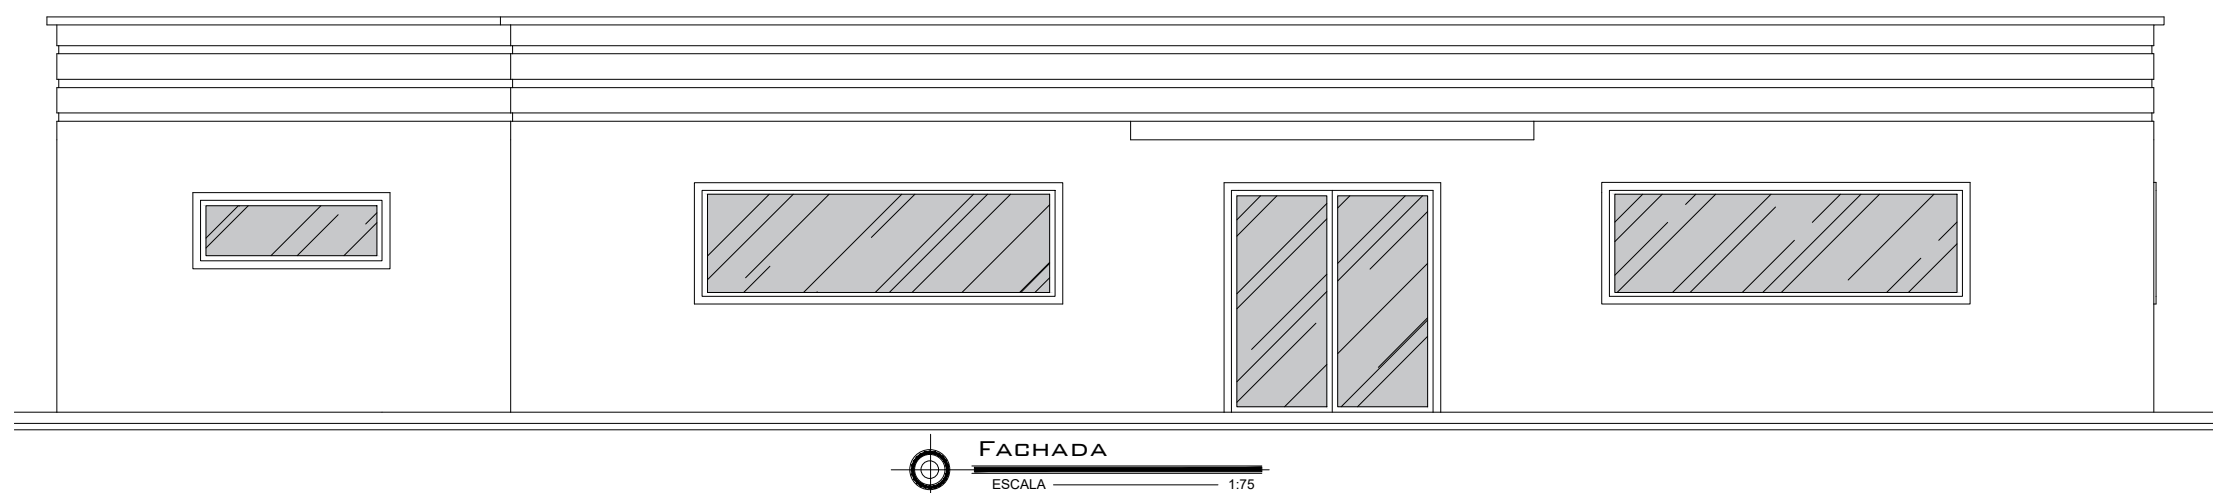
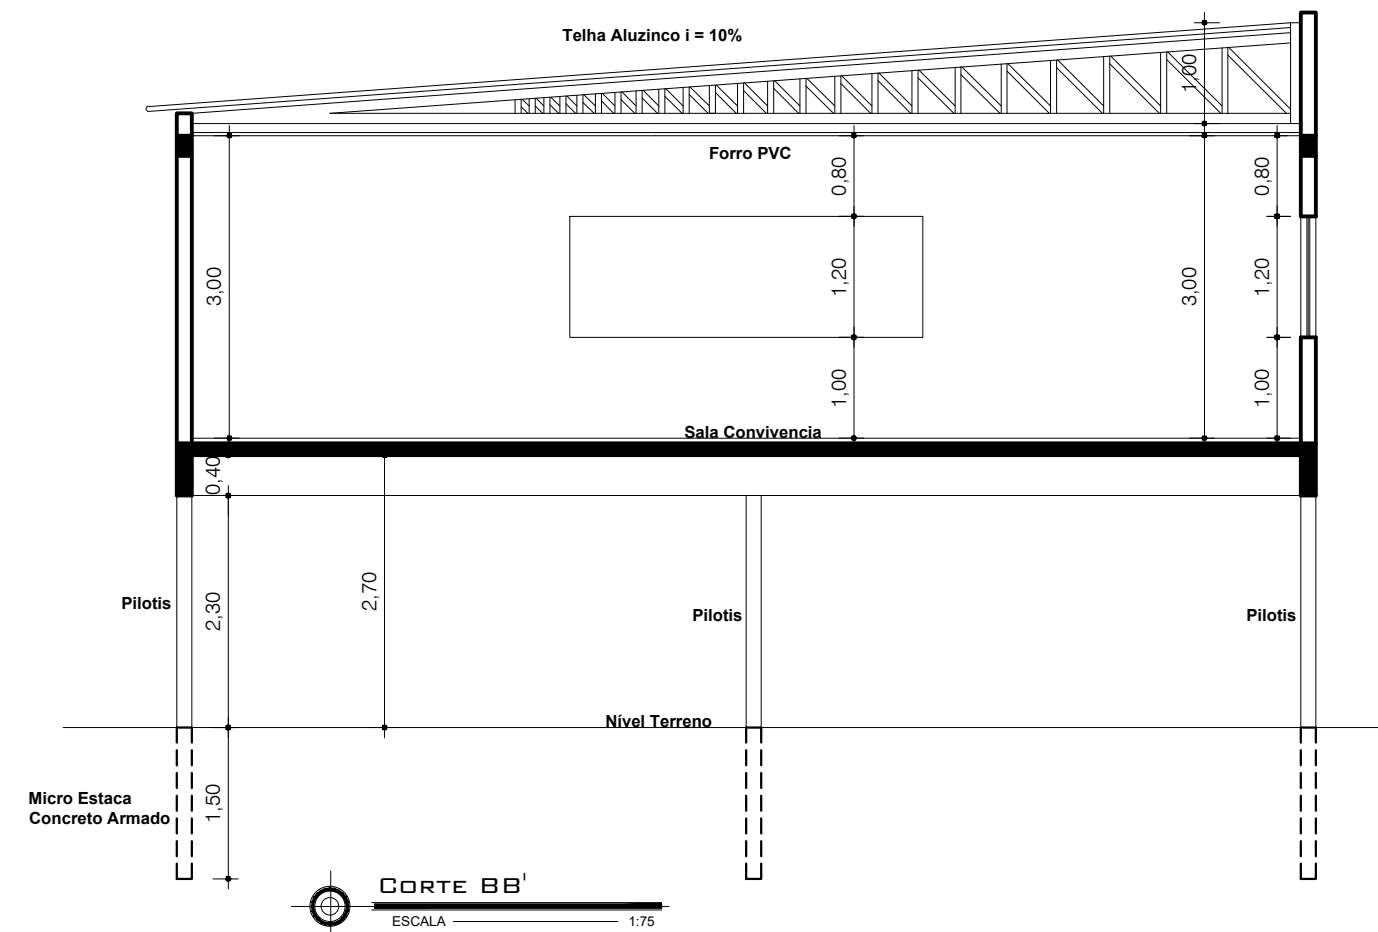


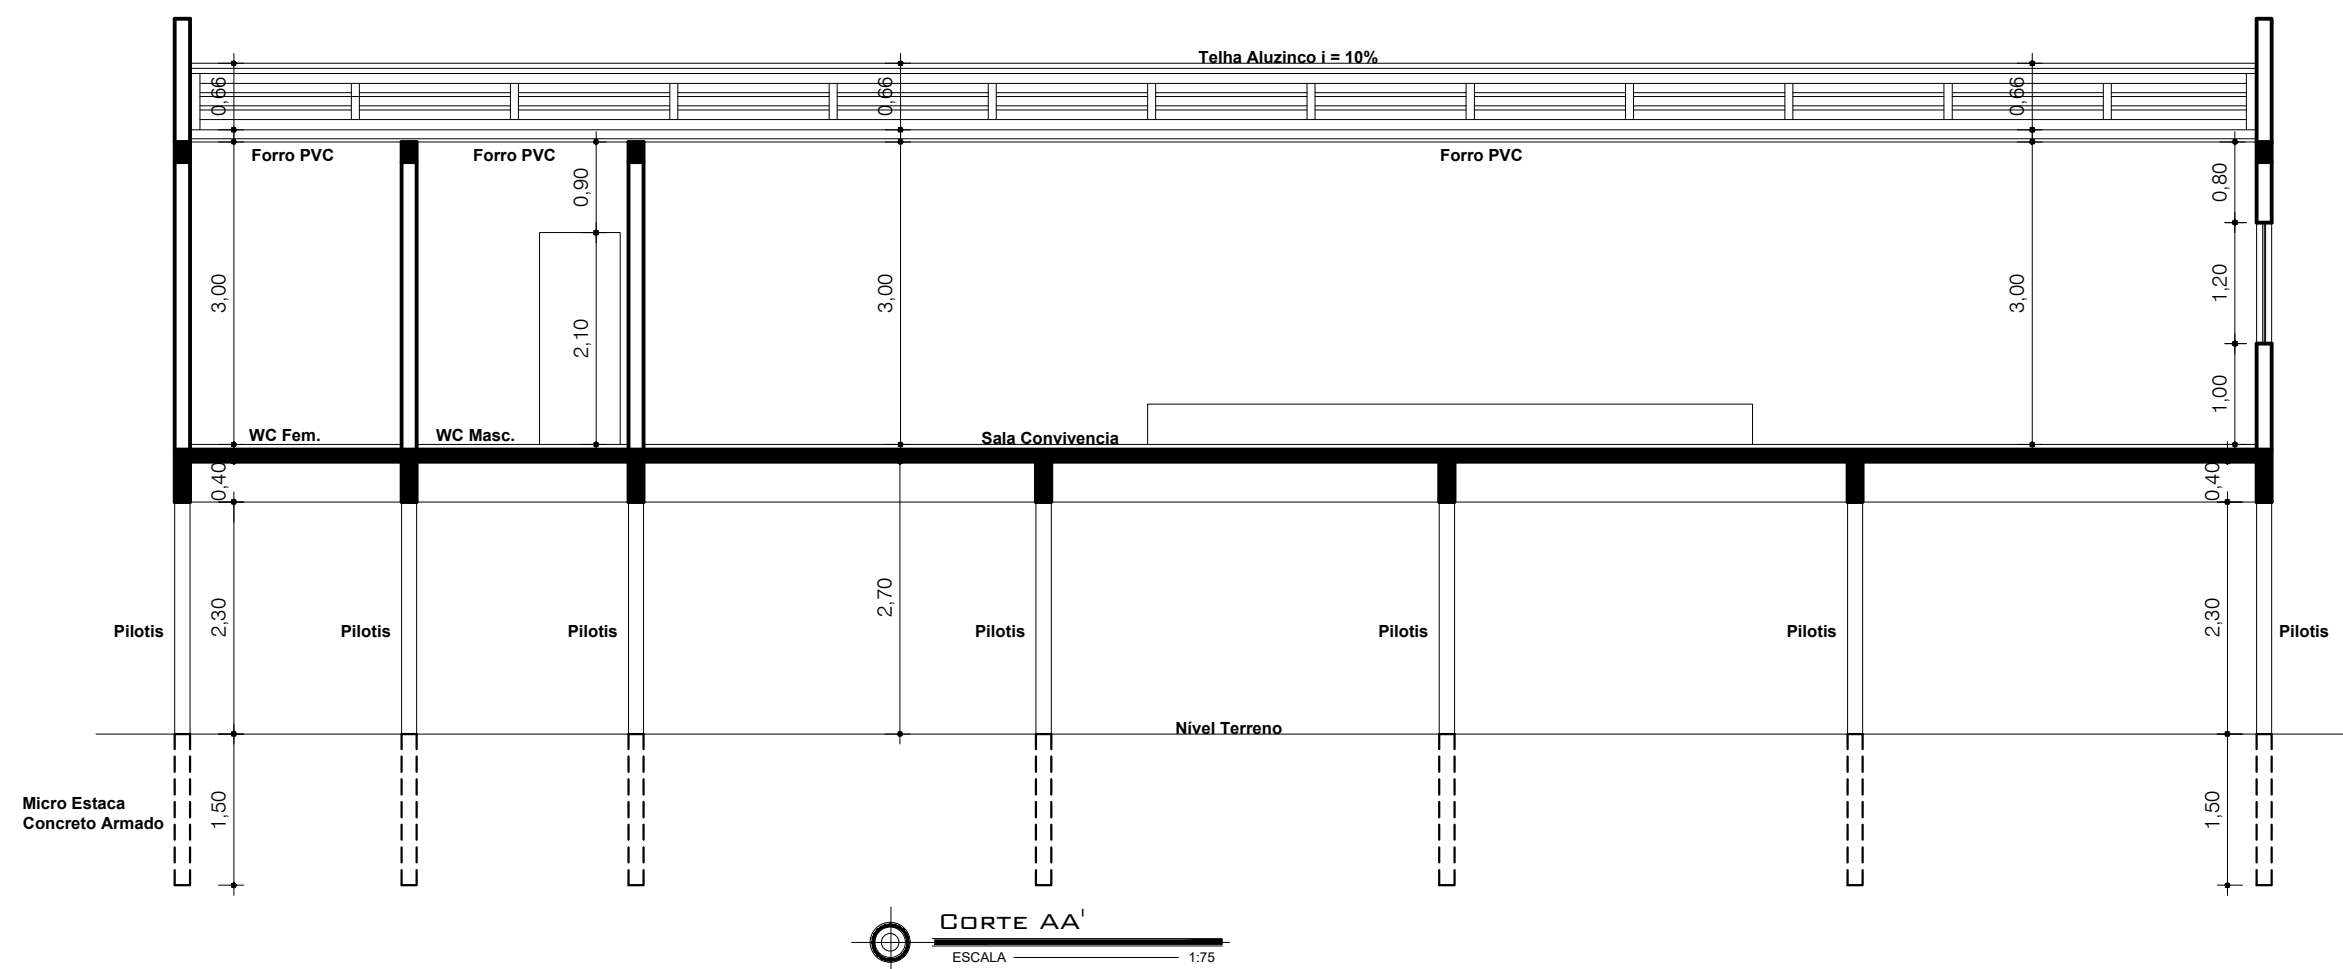

CONTEÚDO: **PLANTA BAIXA, CORTES E FACHADA**

SERVIÇO: **CENTRO DE CONVIVÊNCIA**
ENDEREÇO: Rua Adriano Dorneles - Santo Antônio das Missões/RS

PROPRIETÁRIO: **PREFEITURA MUNICIPAL DE SANTO ANTÔNIO DAS MISSÕES**

RESPONSÁVEL TÉCNICO: **Eng. Civil Carlos Juarez Vaz**
CREA/RS 39.553

ÁREA Á CONSTRUIR: **224,46m²**
ESCALA: **1/75**
DATA: **Janeiro/2026**