


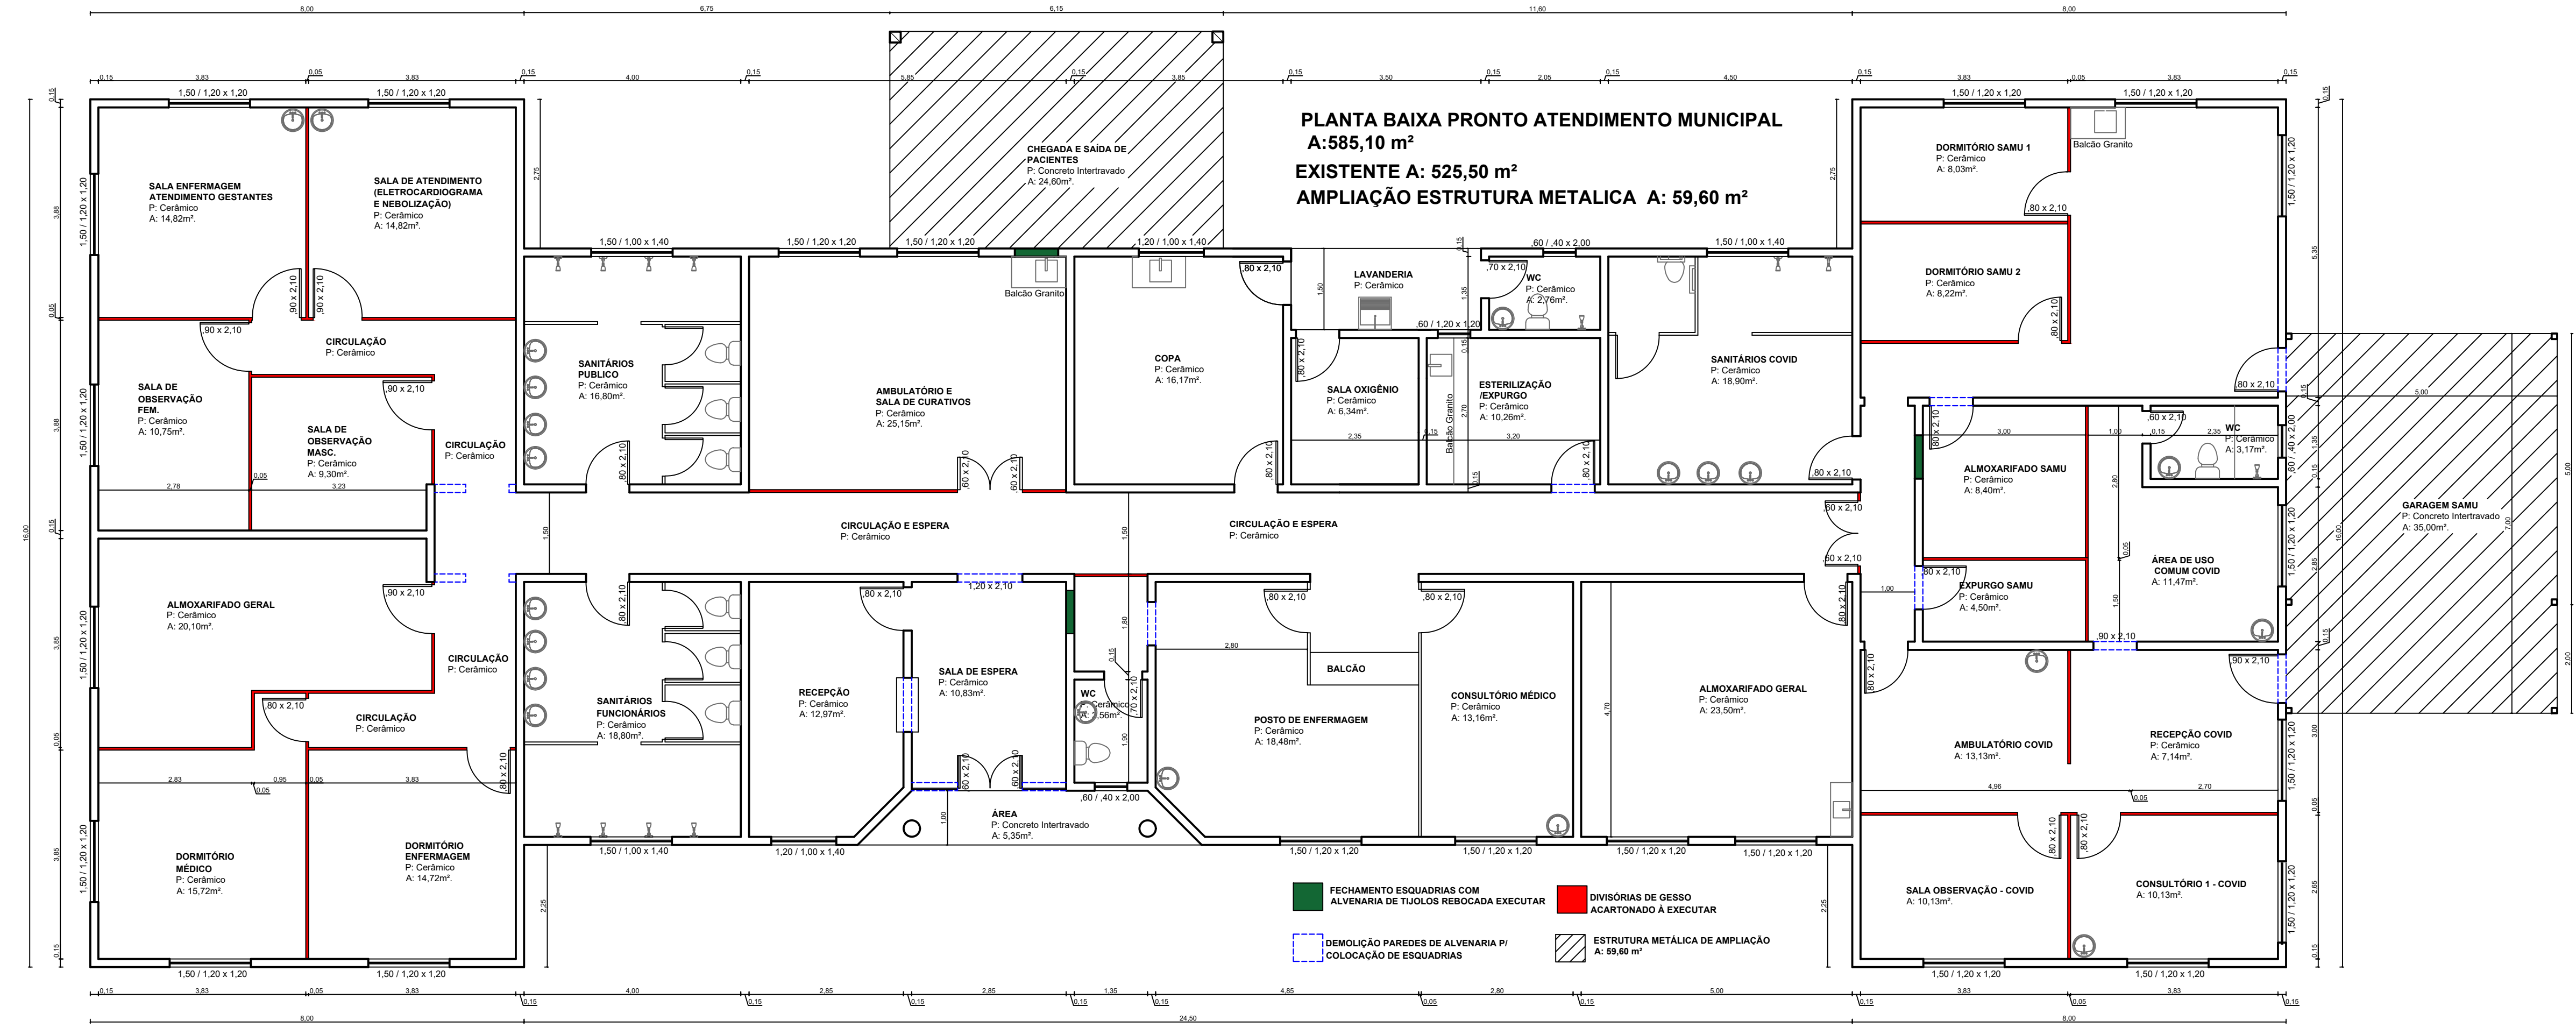

PLANTA BAIXA PRONTO ATENDIMENTO MUNICIPAL
A:585,10 m²
EXISTENTE A: 525,50 m²
AMPLIAÇÃO ESTRUTURA METALICA A: 59,60 m²

- FECHAMENTO ESQUADRIAS COM ALVENARIA DE TIJOLOS REBOCADA EXECUTAR
- DIVISÓRIAS DE GESSO ACARTONADO A EXECUTAR
- DEMOLUÇÃO PAREDES DE ALVENARIA P/ COLOCAÇÃO DE ESQUADRIAS
- ESTRUTURA METÁLICA DE AMPLIAÇÃO A: 59,60 m²

PROJETO:

ARQUITETÔNICO

CONTEÚDO:

PLANTA BAIXA MODIFICAÇÕES E ACRÉSCIMOS ARQUITETÔNICO

SERVIÇO: REFORMA E ADAPTAÇÕES PRÉDIO P/ PRONTO ATENDIMENTO MUNICIPAL

ENDEREÇO: Rua Ricardo Santiago de Godoy - Santo Antonio das Missões/RS

PROPRIETÁRIO:

PREFEITURA MUNICIPAL SANTO ANTONIO DAS MISSÕES - SECRETARIA DA SAÚDE

RESPONSÁVEL TÉCNICO:

Eng. Civil Carlos Juarez Vaz
CREA/RS 39.553

ÁREA:

585,10m²

ESCALA:

1:75

DATA:

Setembro/2021

Direitos autorais reservados

vaz

arquitetura

engenharia

PRANCHA:

01