


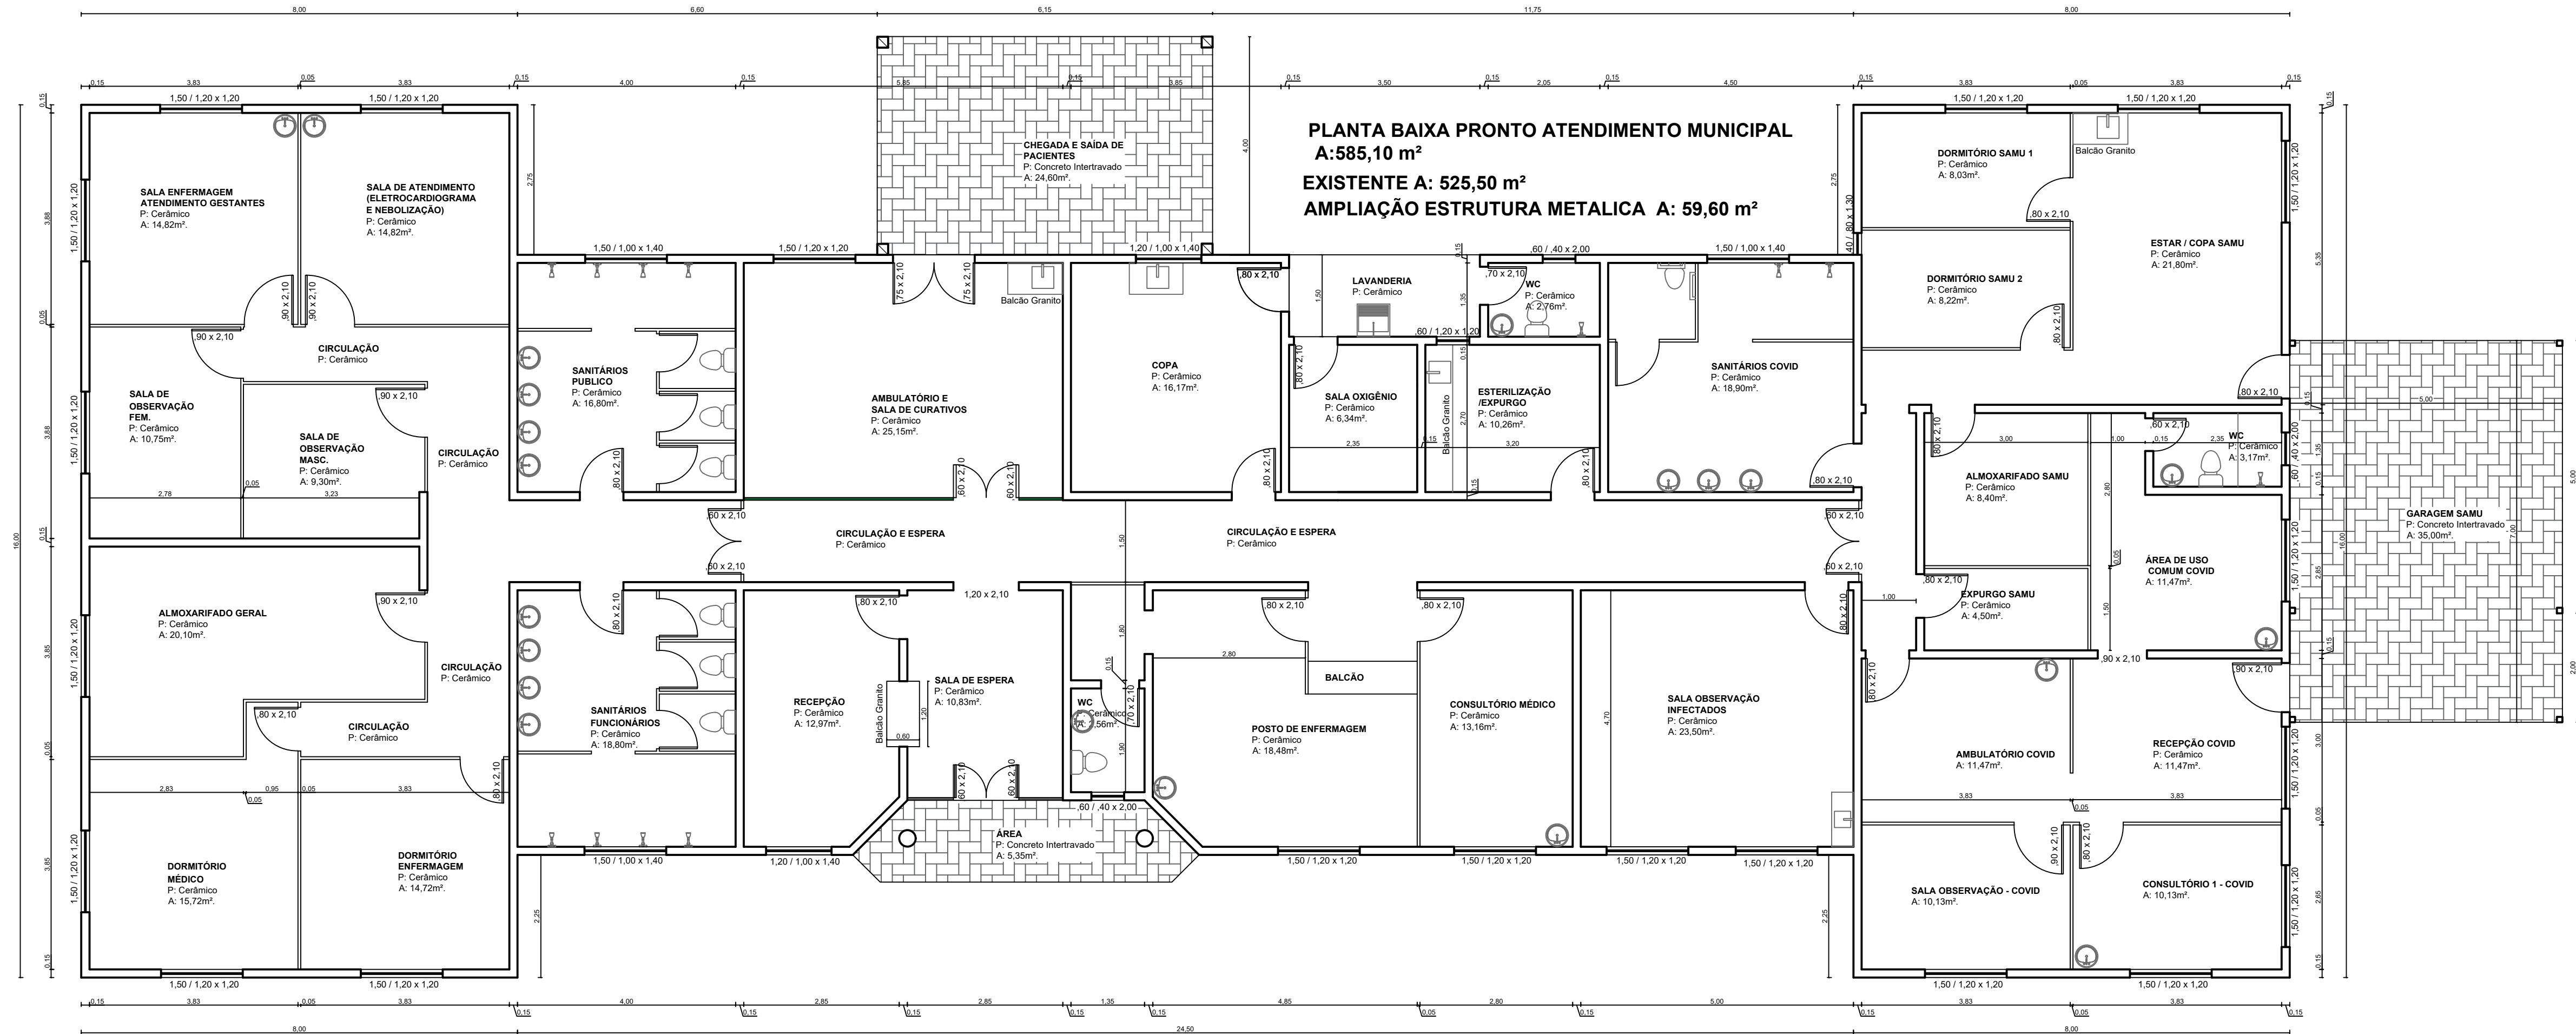

PROJETO: **ARQUITETÔNICO**

CONTEÚDO: **PLANTA BAIXA PRONTO ATENDIMENTO MUNICIPAL**

SERVIÇO: **REFORMA E ADAPTAÇÕES PRÉDIO P/ PRONTO ATENDIMENTO MUNICIPAL**
ENDEREÇO: **Rua Ricardo Santiago de Godoy - Santo Antonio das Missões/RS**

PROPRIETÁRIO: **PREFEITURA MUNICIPAL SANTO ANTONIO DAS MISSÕES - SECRETARIA DA SAÚDE**

RESPONSÁVEL TÉCNICO: **Eng. Civil Carlos Juarez Vaz**
CREA/RS 39.553

ÁREA: **585,10m²**
ESCALA: **1:75**
DATA: **Setembro/2021**

