


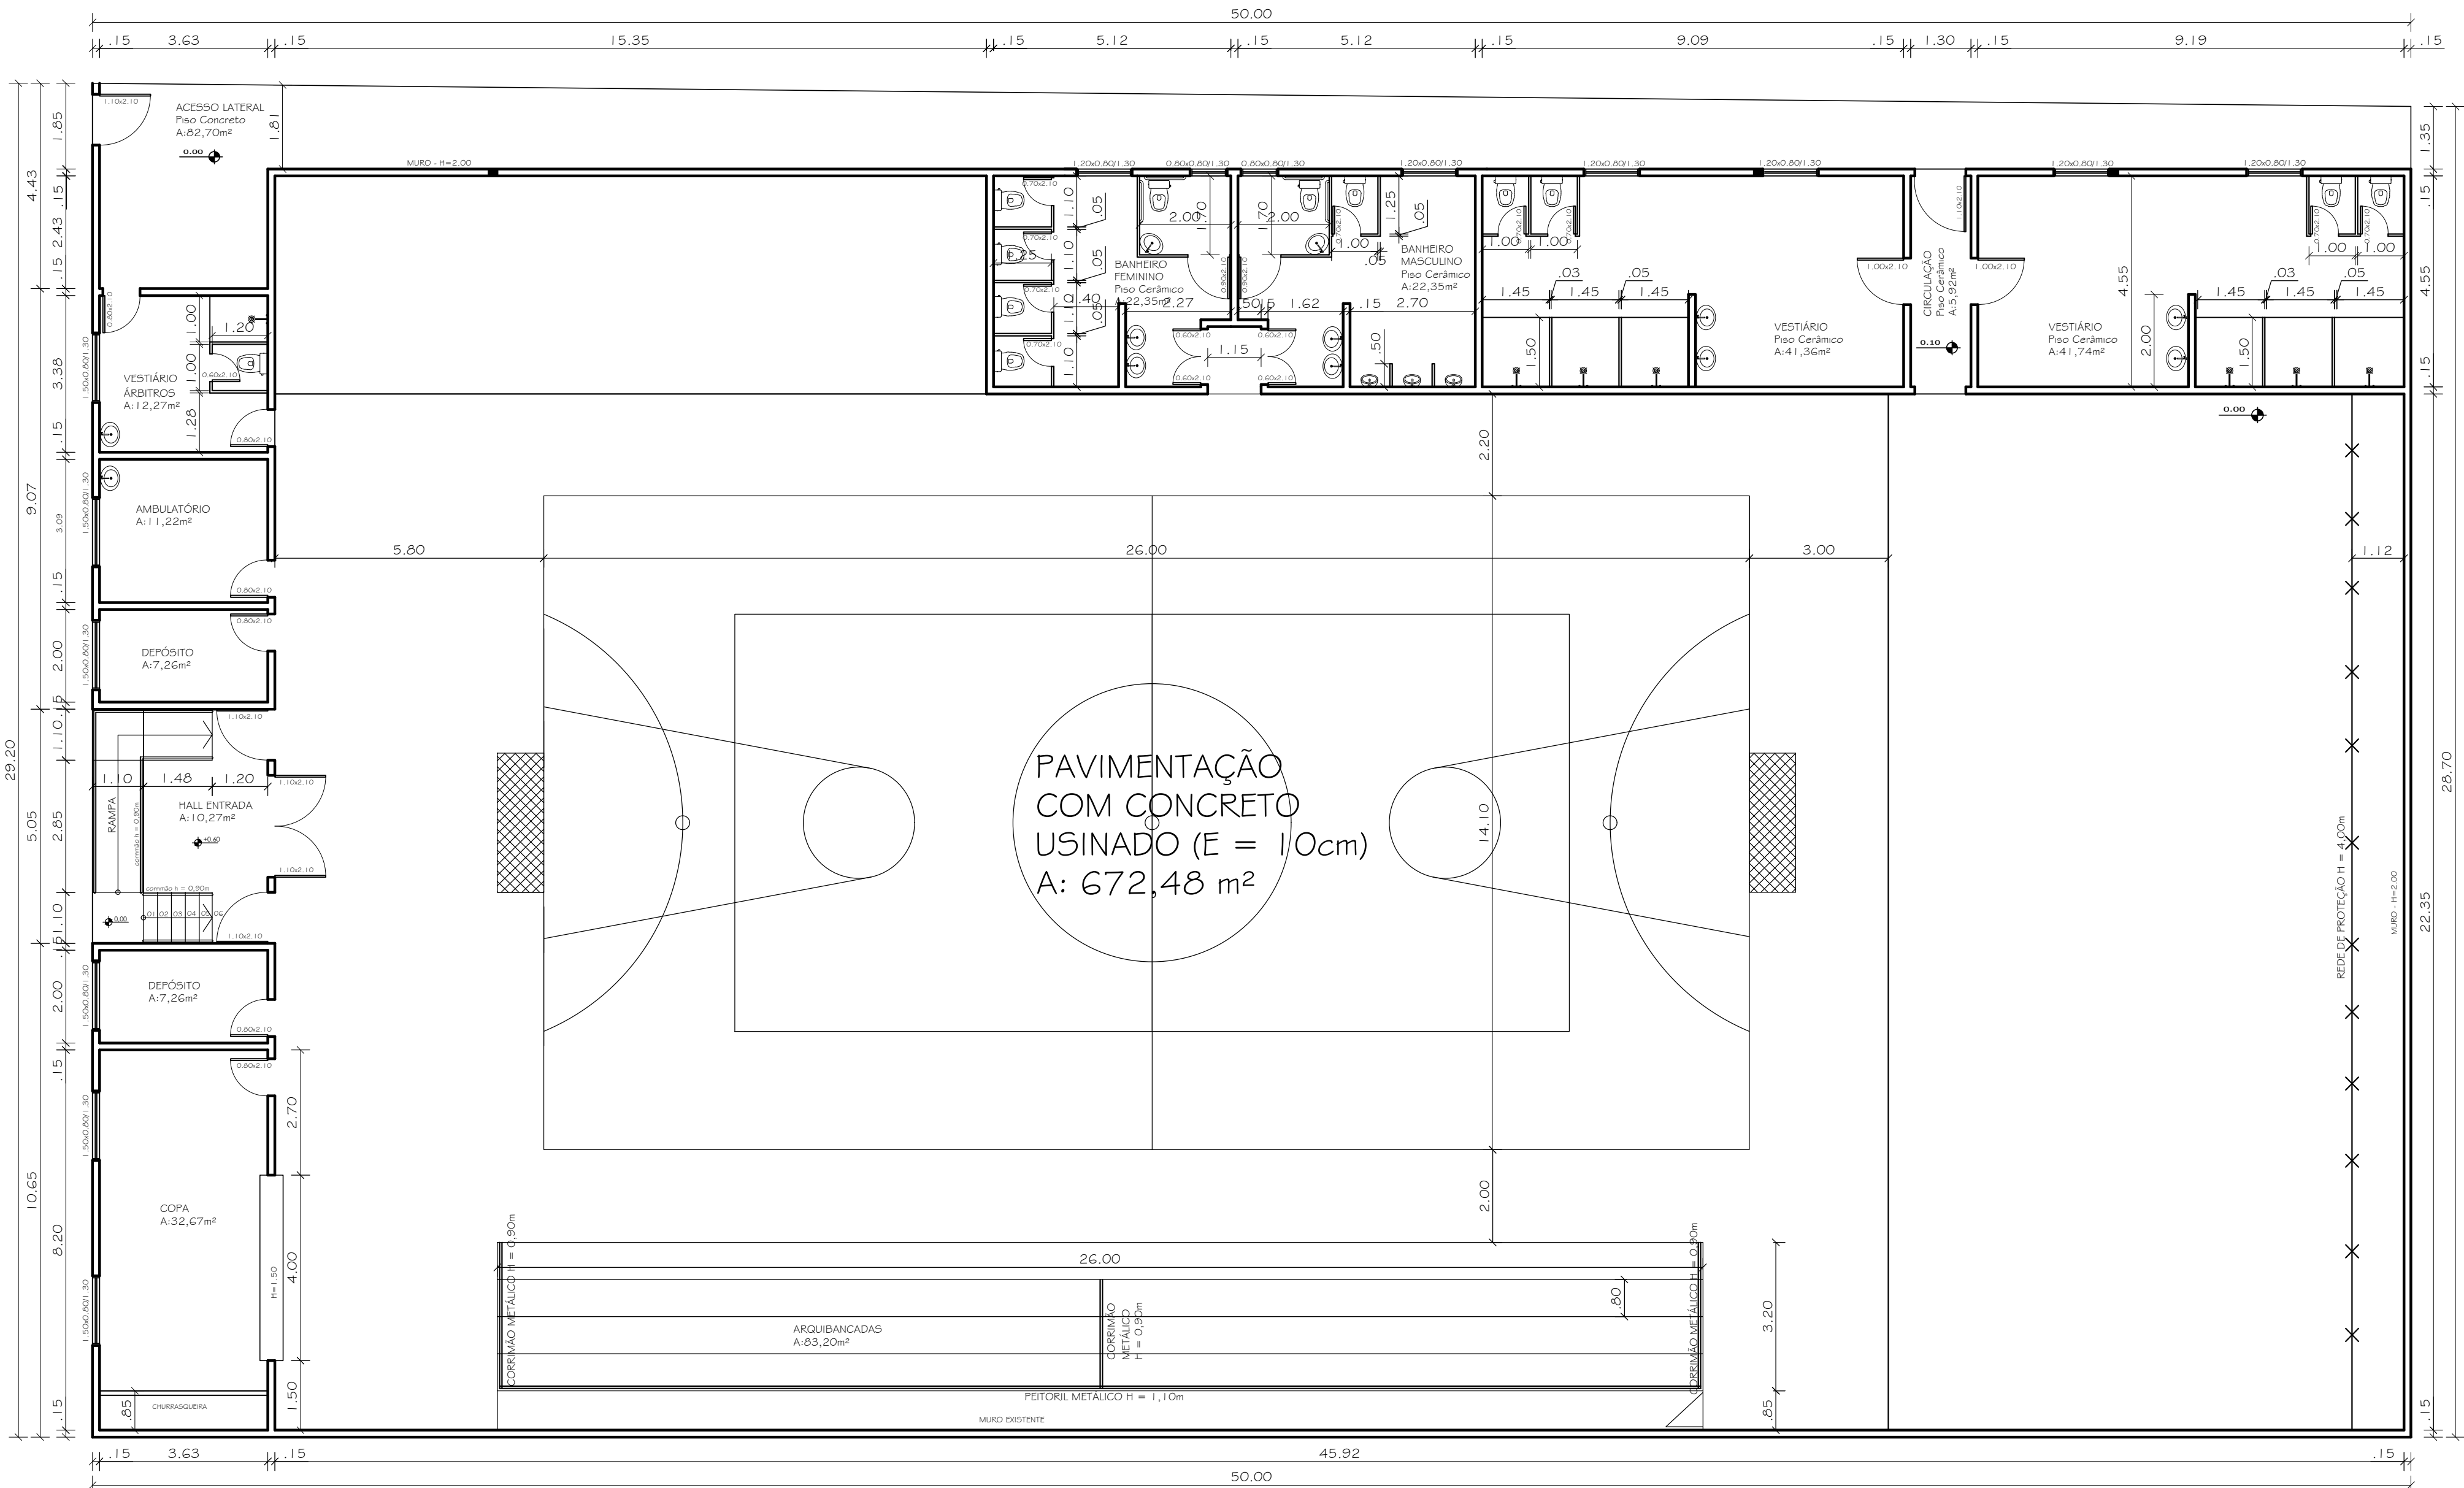

PLANTA BAIXA
A: 1.447,50m²

CONTEÚDO: **REVITALIZAÇÃO QUADRA FAUSTINO LAGO - PAVIMENTAÇÃO C/ CONCRETO USINADO**

SERVIÇO: **Planta Baixa Quadra de Esportes Faustino Lago**
ENDEREÇO: **Rua Francisco Morales - Santo Antônio das Missões/RS**

PROPRIETÁRIOS: **Prefeitura Municipal de Santo Antonio das Missões**

RESPONSÁVEL TÉCNICO: **Eng. Civil Carlos Juarez Vaz**
CREA/RS 39.553

ÁREA: 1.447,50 m²

ESCALA: 1:100

DATA: Setembro/2022

