


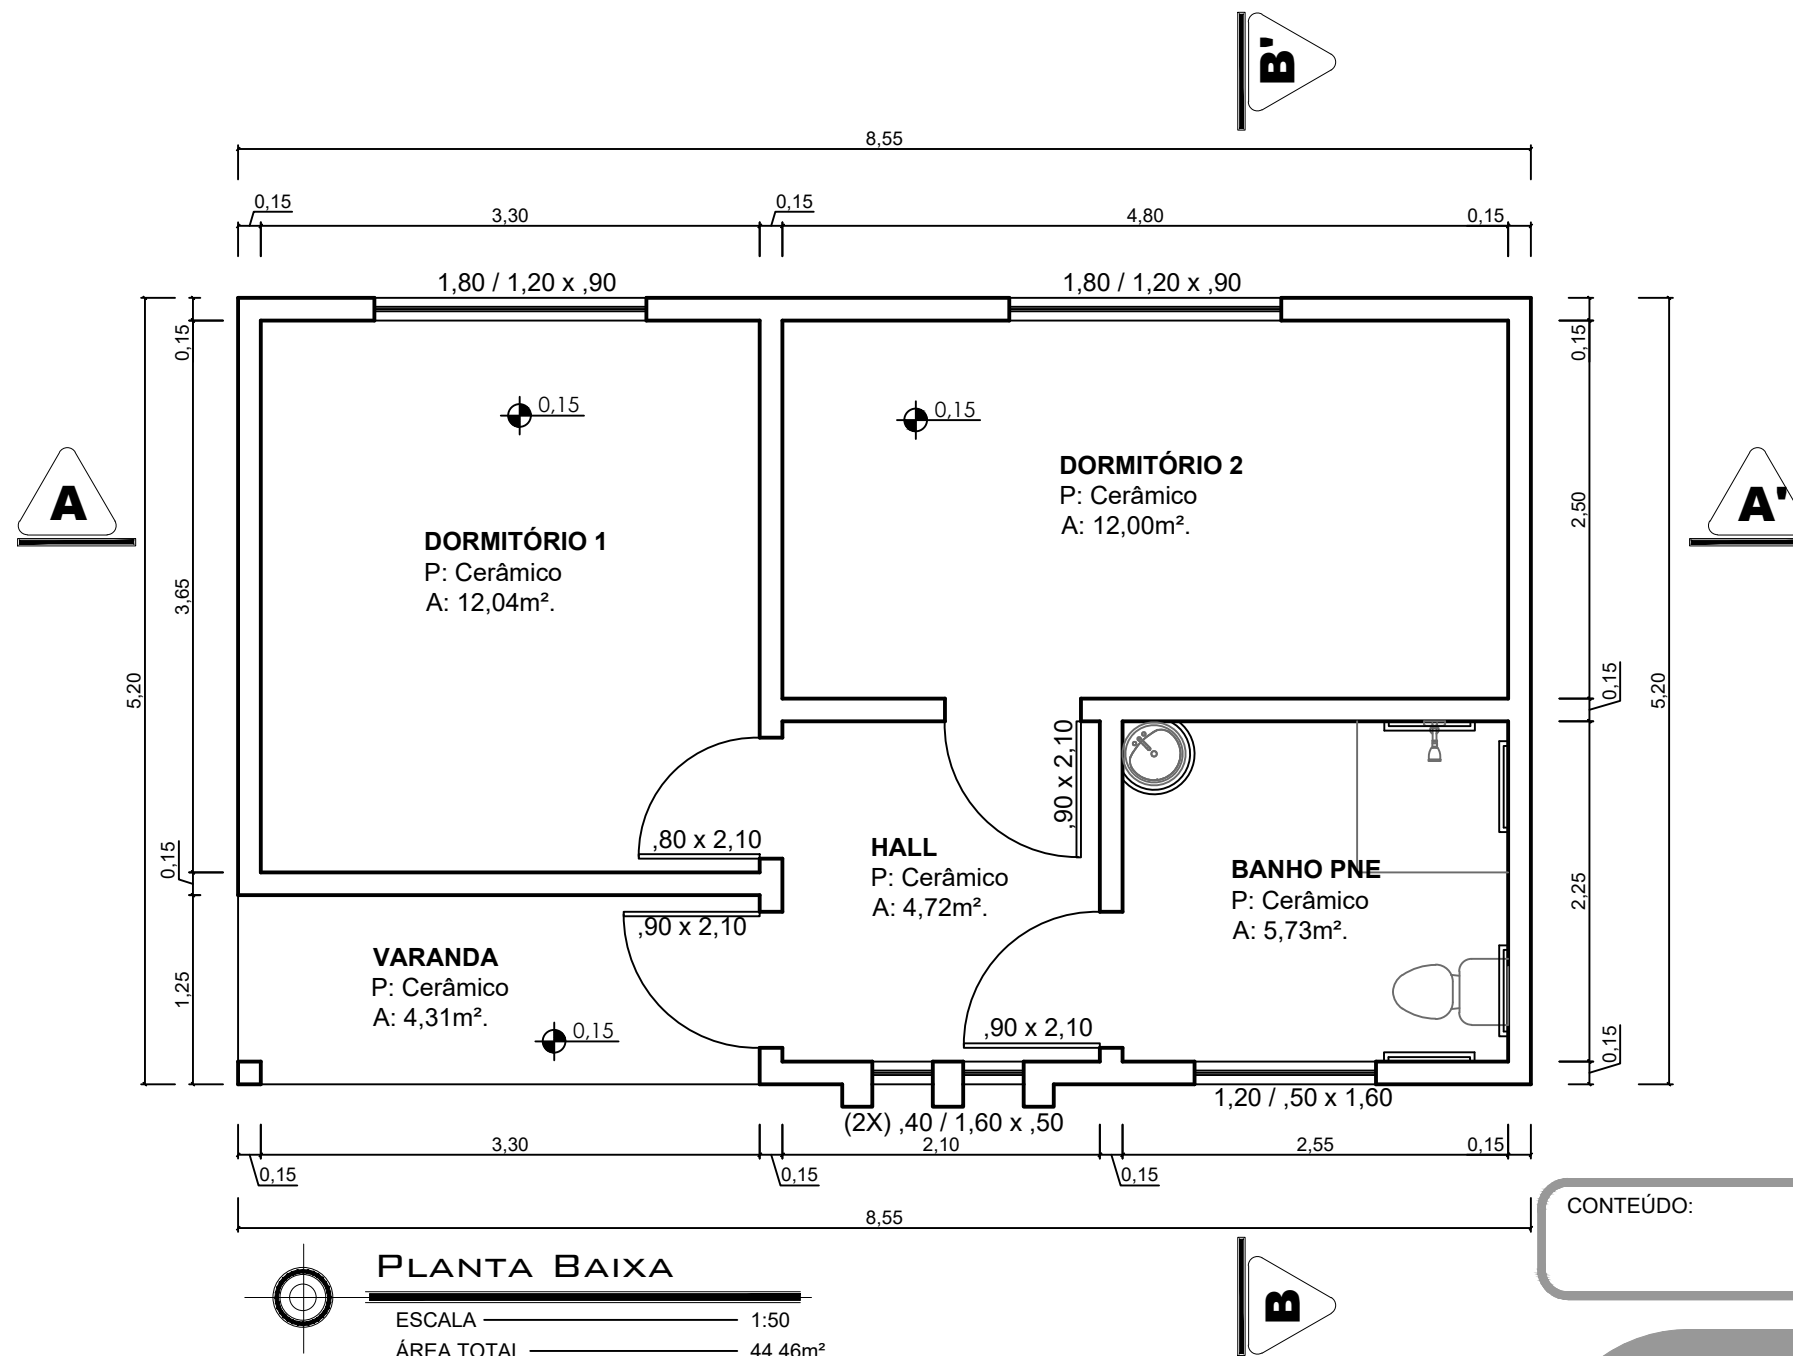

PLANTA BAIXA
ESCALA 1:50
ÁREA TOTAL 44,46m²

CONTEÚDO: **PLANTA BAIXA**

SERVIÇO: **Casa de Apoio à Mulheres Vítimas de Violência Intrafamiliar**

ENDEREÇO: **Santo Antônio das Missões/RS**

PROPRIETÁRIO: **Prefeitura Municipal Santo Antônio das Missões**

RESPONSÁVEL TÉCNICO: **Eng. Civil Carlos Juarez Vaz**
CREA/RS 39.553

ÁREA À CONSTRUIR: 44,46m²
ESCALA: 1/50
DATA: Julho/2022

Direitos autorais reservados
vaz
arquitetura
engenharia

PRANCHA: **03**