


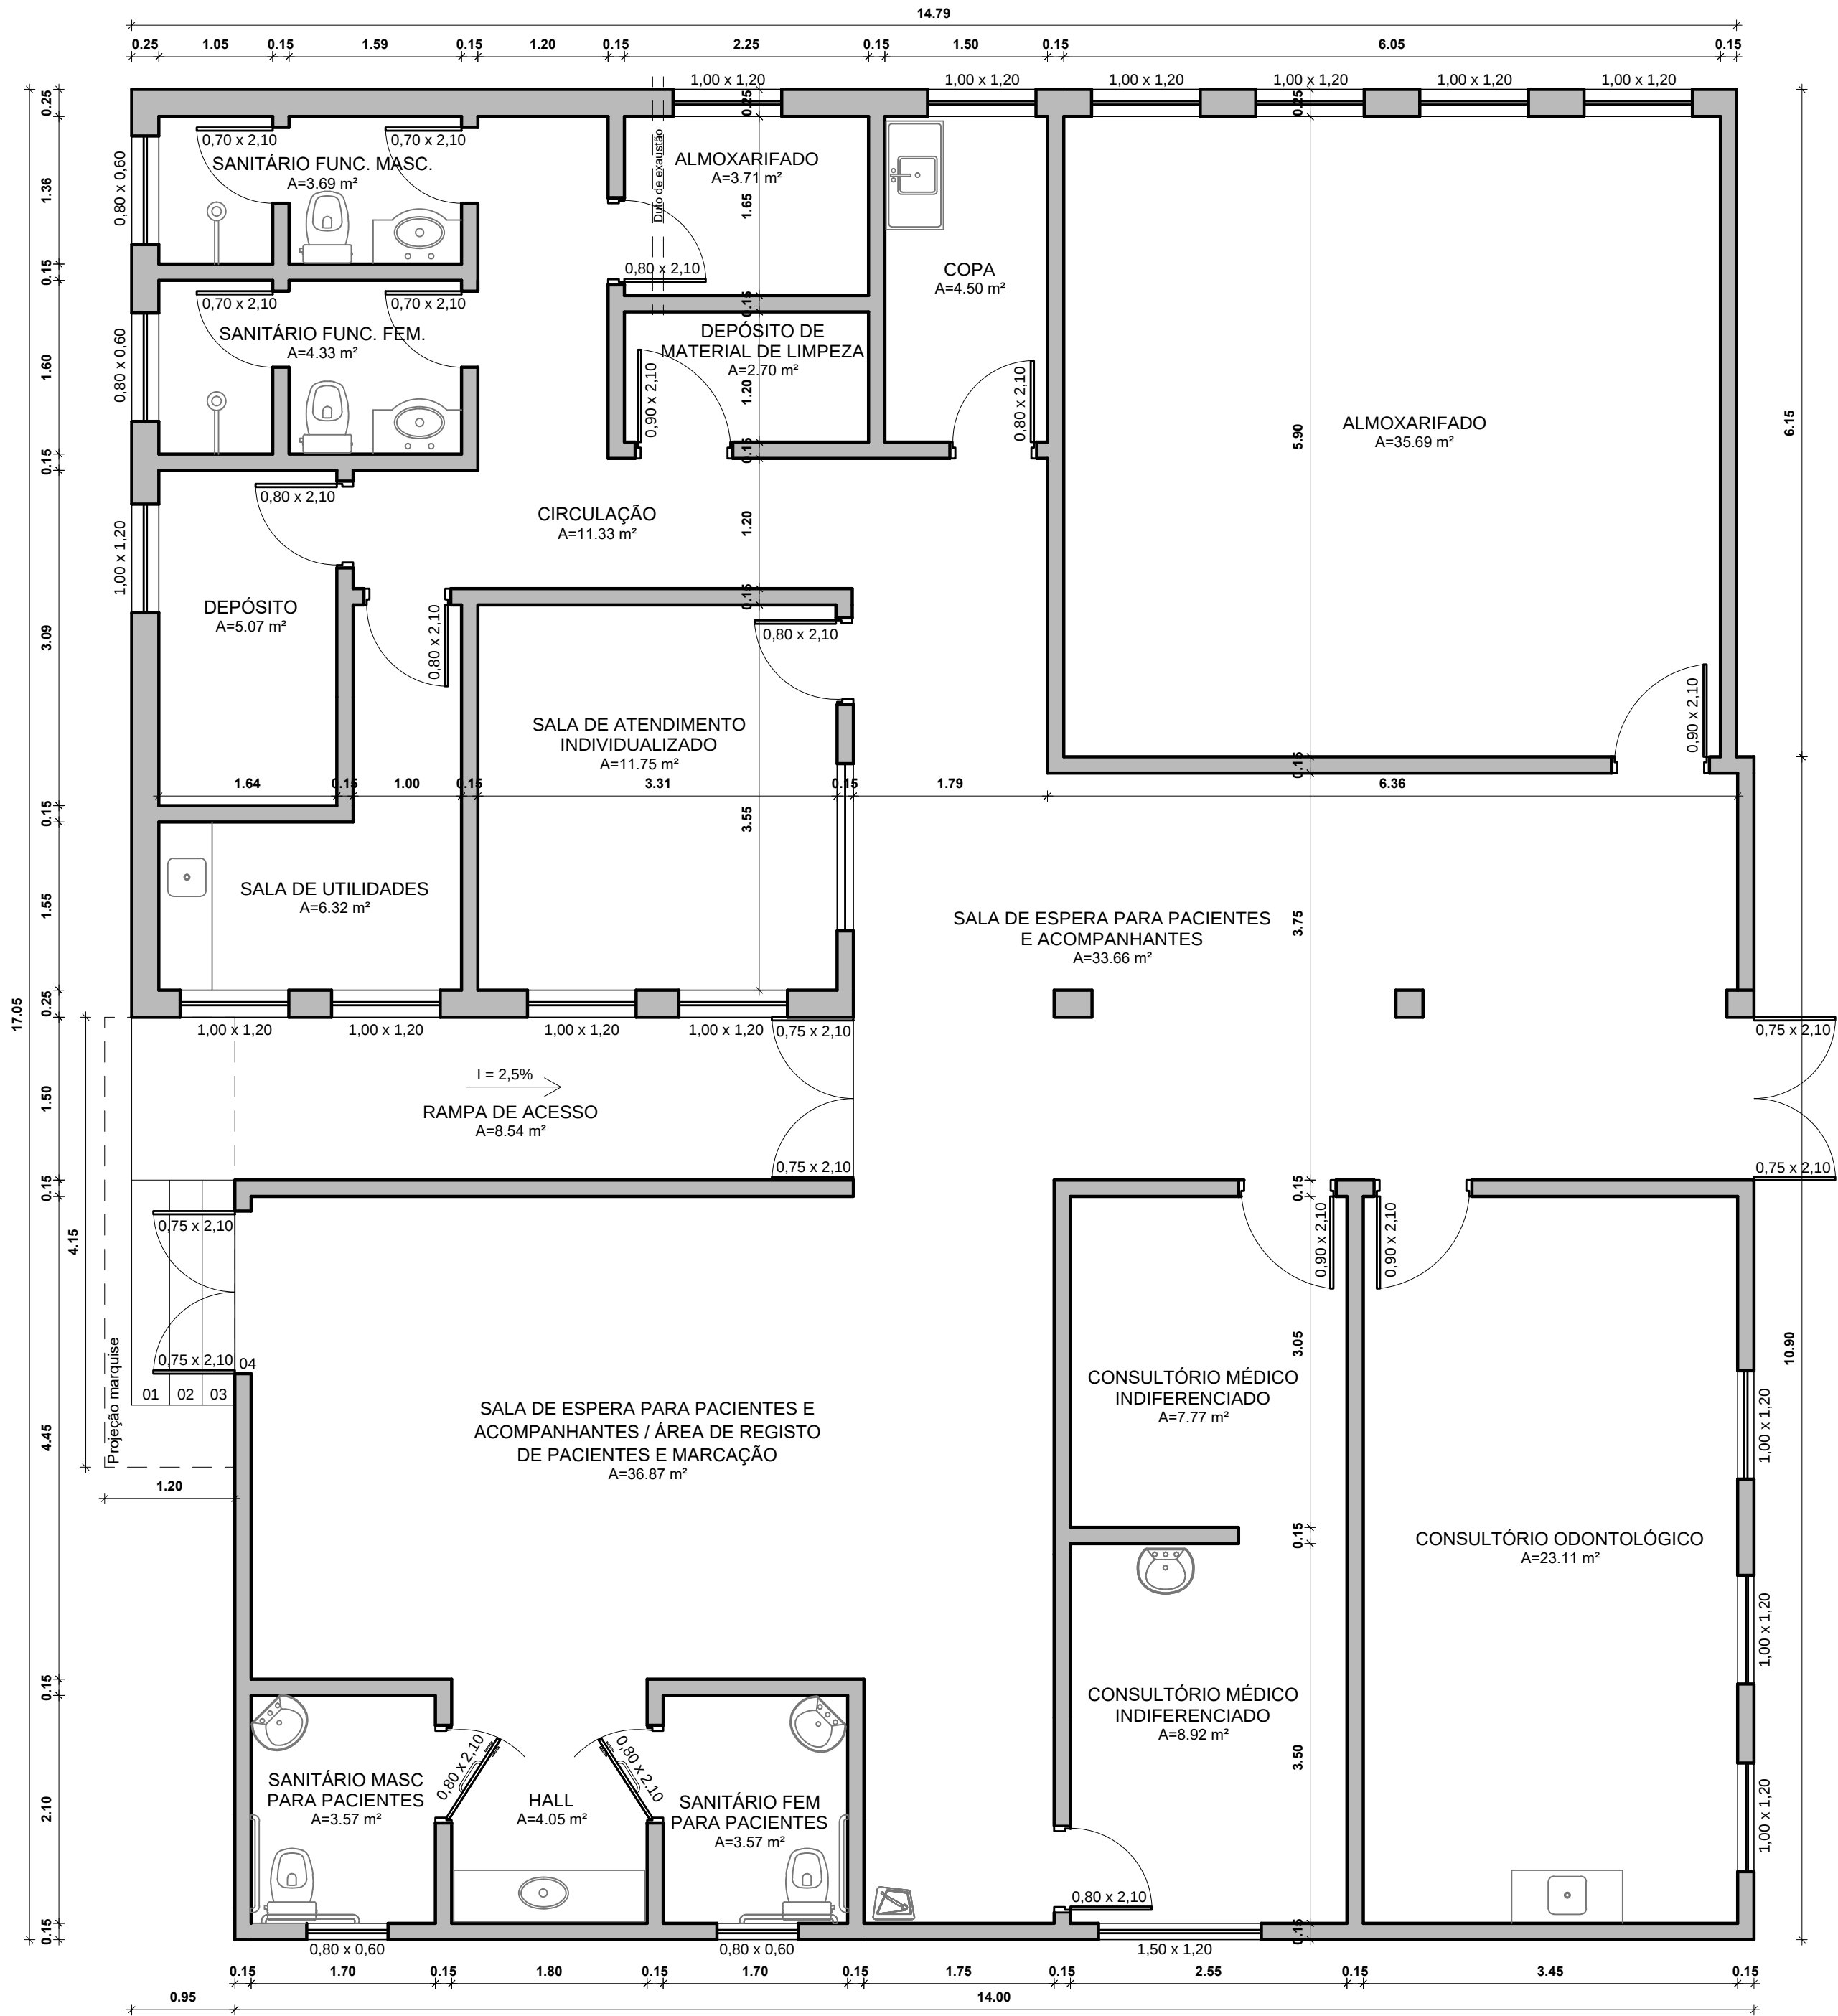

PLANTA BAIXA
Área: 245,83m²


ESTADO DO RIO GRANDE DO SUL
MUNICÍPIO DE PORTO MAUÁ
SECRETARIA DE OBRAS, TRANSPORTES, URBANISMO E
TRÂNSITO - SETOR DE ENGENHARIA
RUA URUGUAI, 155 - PORTO MAUÁ - RS
CEP: 98947-000 - FONE/FAX: (55) 3545-1146
www.portomaua.rs.gov.br
E-mail: engenharia@portomaua.rs.gov.br
"Doe órgãos, Doe sangue: Salve Vidas!"

PROJETO: REFORMA UNIDADE BÁSICA DE SAÚDE DE CAMPO ALEGRE	
PRANCHA: PLANTA BAIXA	
PROPRIETÁRIO: MUNICÍPIO DE PORTO MAUÁ - RS CNPJ: 93.845.519/0001-51	RESPONSÁVEL TÉCNICA ARQUITETA E URBANISTA
Prefeito Municipal de Porto Mauá - RS Carlos Cesar Dinon	Claudia Ferrari Chitolina CAU - A248676-3

DATA: MAIO/2025 ESCALA: 1/50