


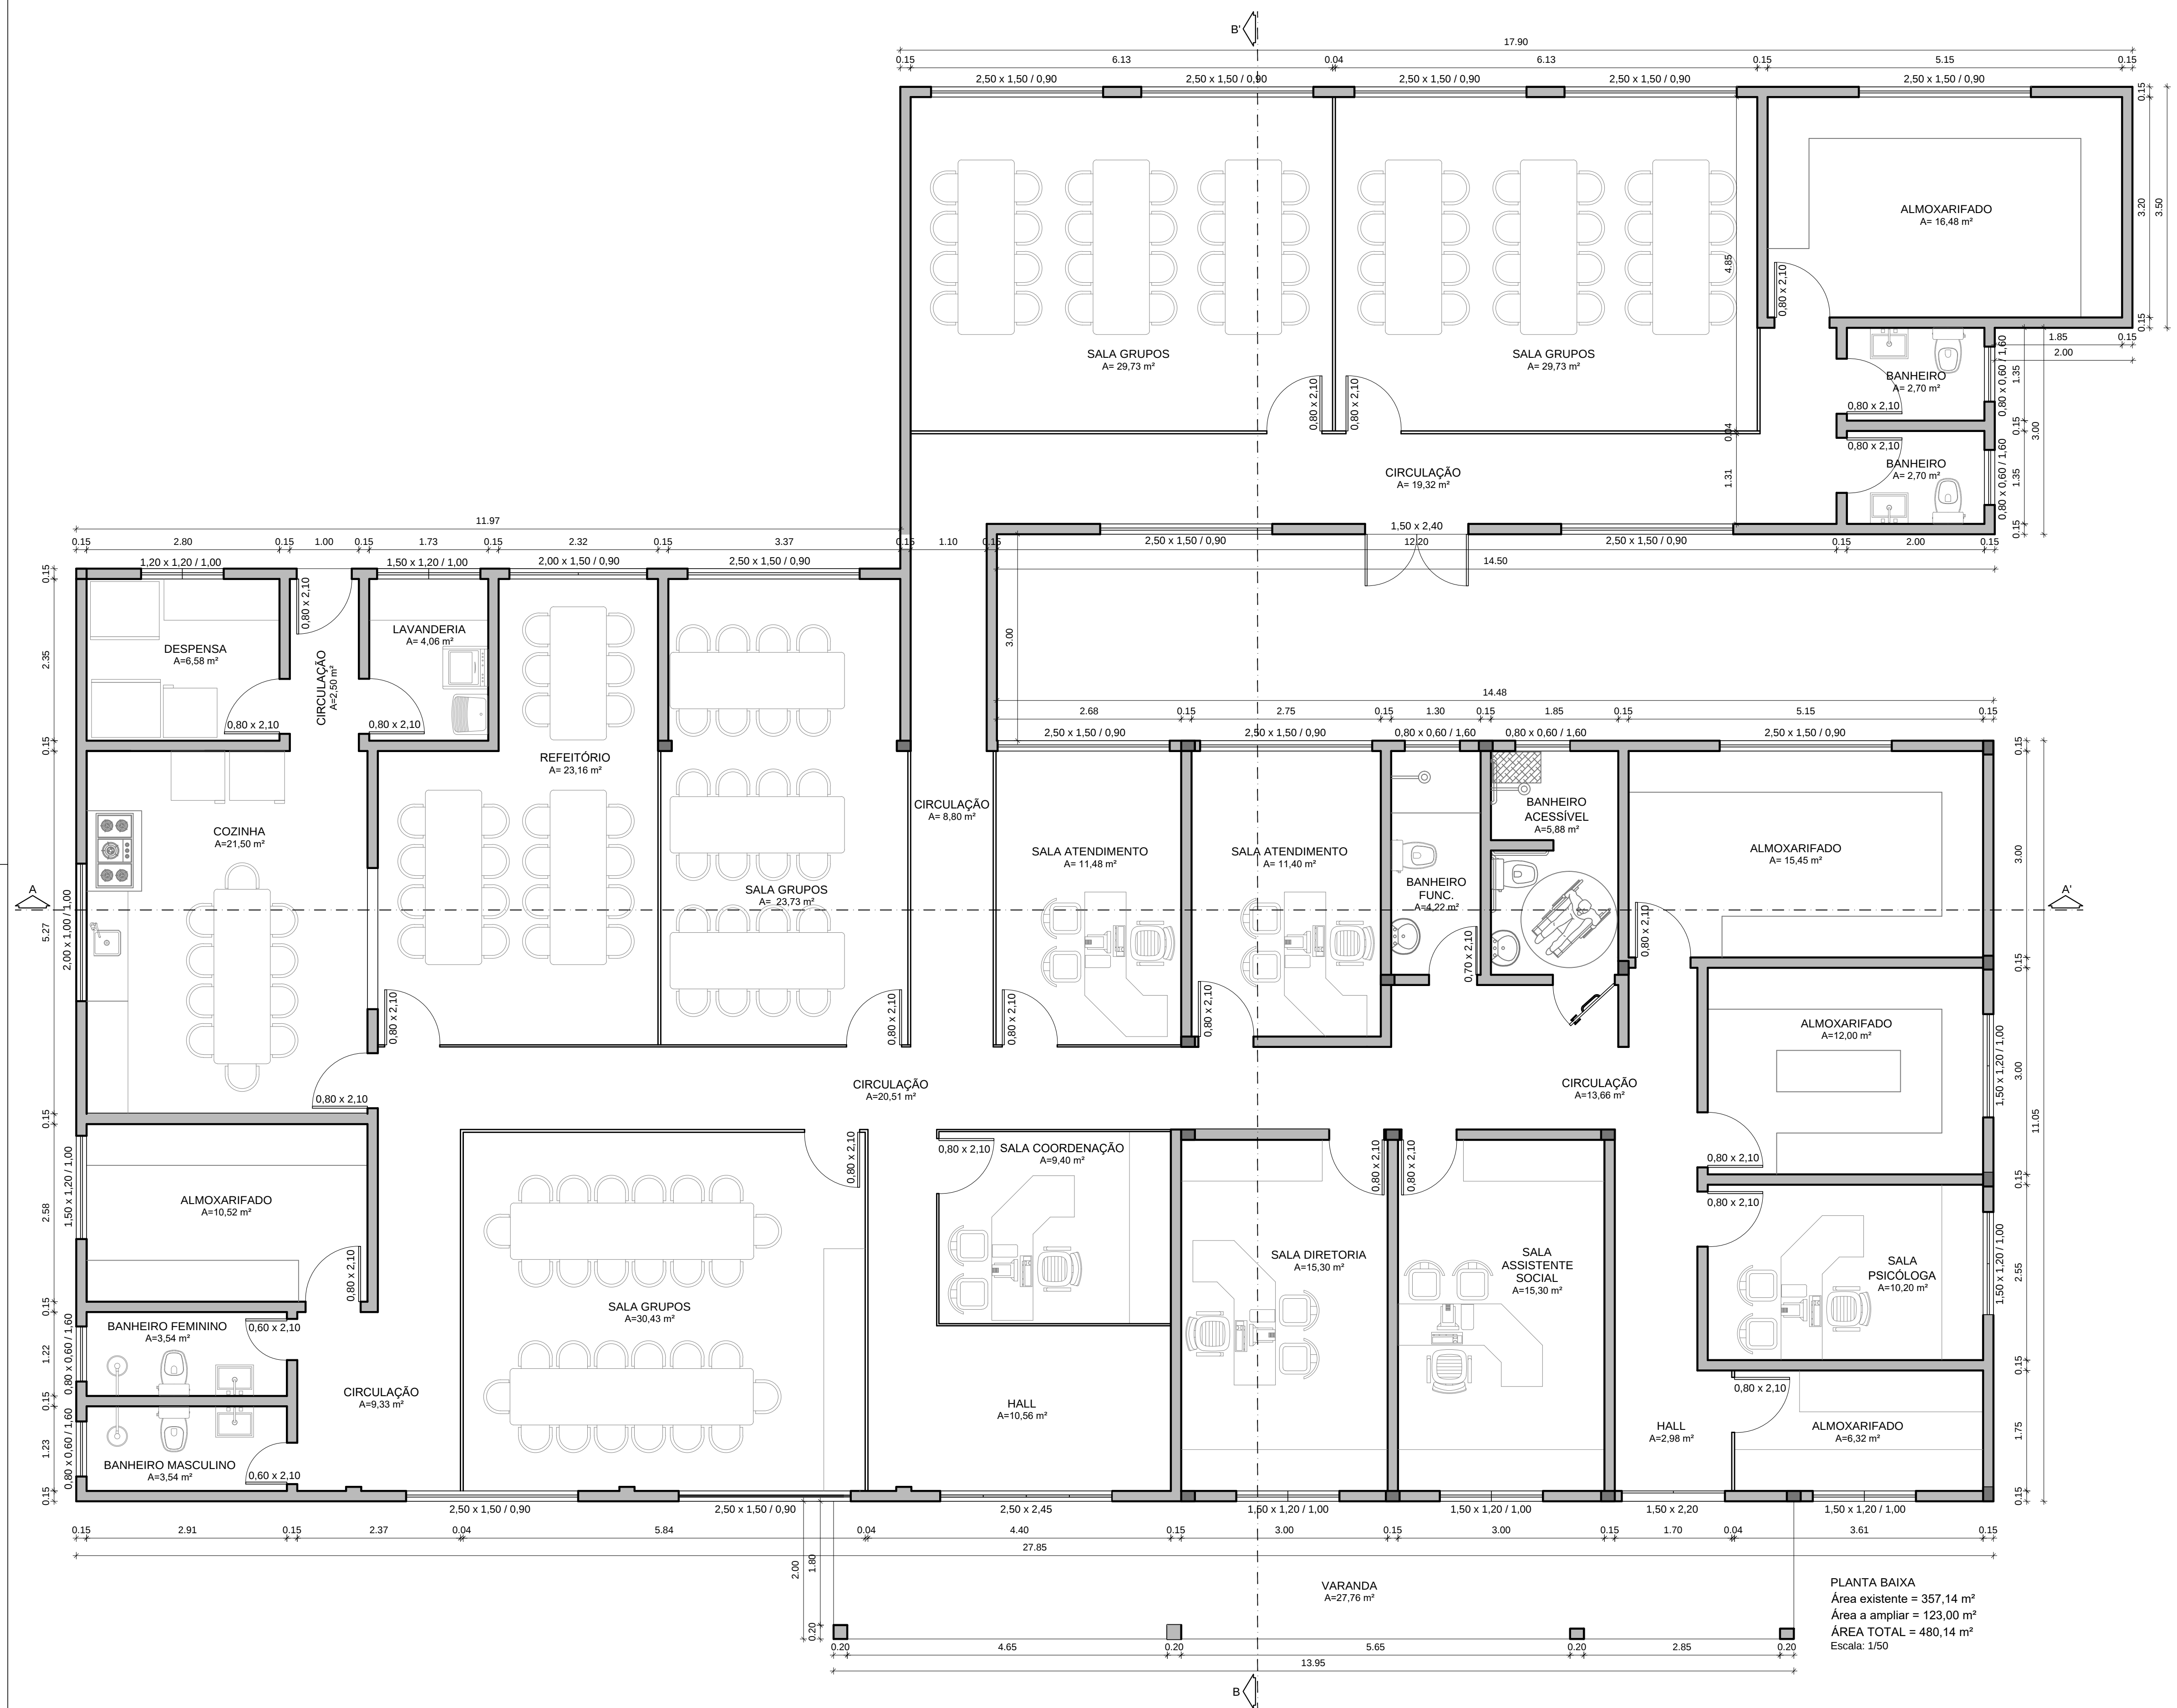

PLANTA BAIXA  
Área existente = 357,14 m²  
Área a ampliar = 123,00 m²  
ÁREA TOTAL = 480,14 m²  
Escala: 1/50

|   |                                                                           |                                                                              |
|---|---------------------------------------------------------------------------|------------------------------------------------------------------------------|
| <br>ESTADO DO RIO GRANDE DO SUL<br>MUNICÍPIO DE PORTO MAUÁ - RS<br>SECRETARIA DE CRIANÇA, TRANSPORTES, URBANISMO E<br>TRANSTO - DE TOR DE ENGENHEARIA<br>SUA URSULA, 155 - PORTO MAUÁ - RS<br>CEP 91661-500 - FONE/FAX: (51) 3661-1245<br>www.portomaua.rs.gov.br<br>E-mail: engenharia@portomaua.rs.gov.br<br>"Dona Ursula, Dona Sargento, Salve Vós!" | PROJETO:<br><b>AMPLIAÇÃO E REFORMA DO CRAS</b>                            |                                                                              |
|   | PRANCHAS:<br><b>PLANTA BAIXA</b>                                          |                                                                              |
|   | PROPRIETÁRIO:<br>MUNICÍPIO DE PORTO MAUÁ - RS<br>CNPJ: 03.945.519/0001-51 | RESPONSÁVEIS TÉCNICAS:<br><br>Olaudem dos Santos<br>Engº Civil CRB-RS 138071 |

DATA: SETEMBRO/2025

ESCALA: 1:50