


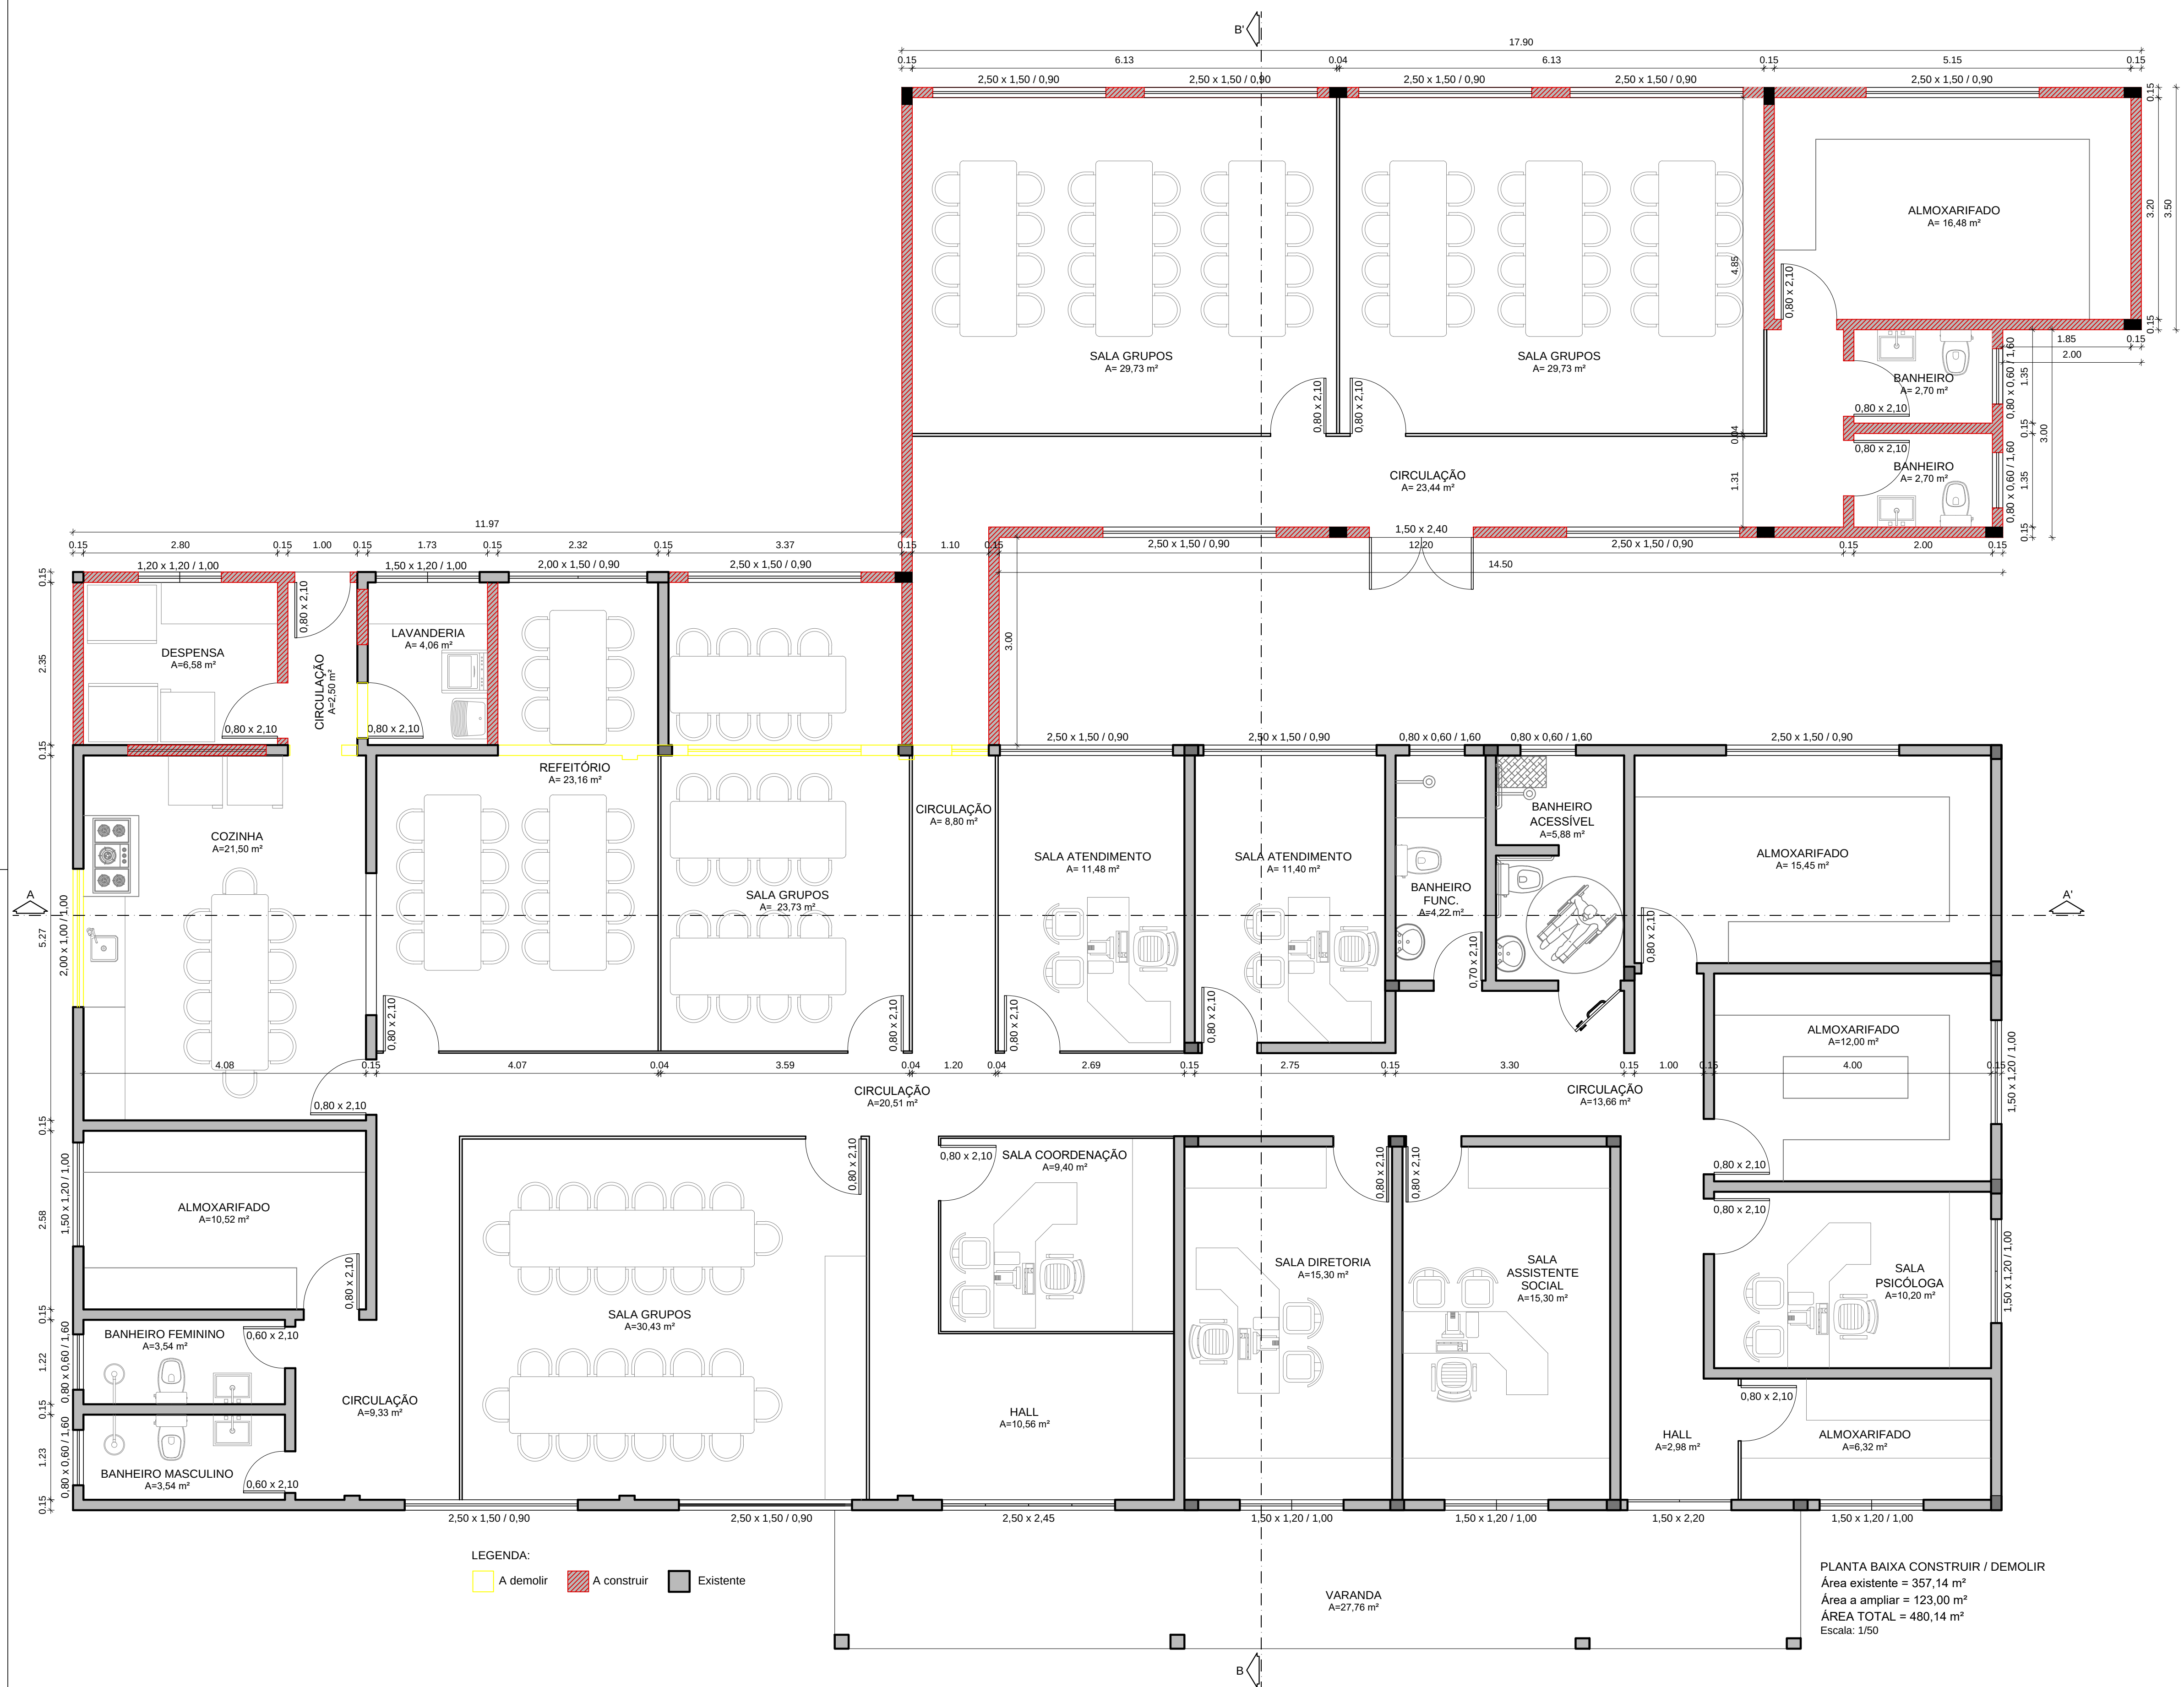

LEGENDA:
A demolir A construir Existente

PLANTA BAIXA CONSTRUIR / DEMOLIR
Área existente = 357,14 m²
Área a ampliar = 123,00 m²
ÁREA TOTAL = 480,14 m²
Escala: 1/50



PROJETO: AMPLIAÇÃO E REFORMA DO CRAS	
PRANCHA: PLANTA BAIXA CONSTRUIR / DEMOLIR	
PROPRIETÁRIO: MUNICÍPIO DE PORTO MAUÁ - RS CNPJ: 03.946.519/0001-51	RESPONSÁVEIS TÉCNICAS:
Projeto: 03/2023 Eng. Civil CRB 15.198/1	Projeto: 03/2023 Eng. Civil CRB 15.198/1

DATA: SETEMBRO/2025

ESCALA: 1:50

03/08