




DETALHAMENTO 01

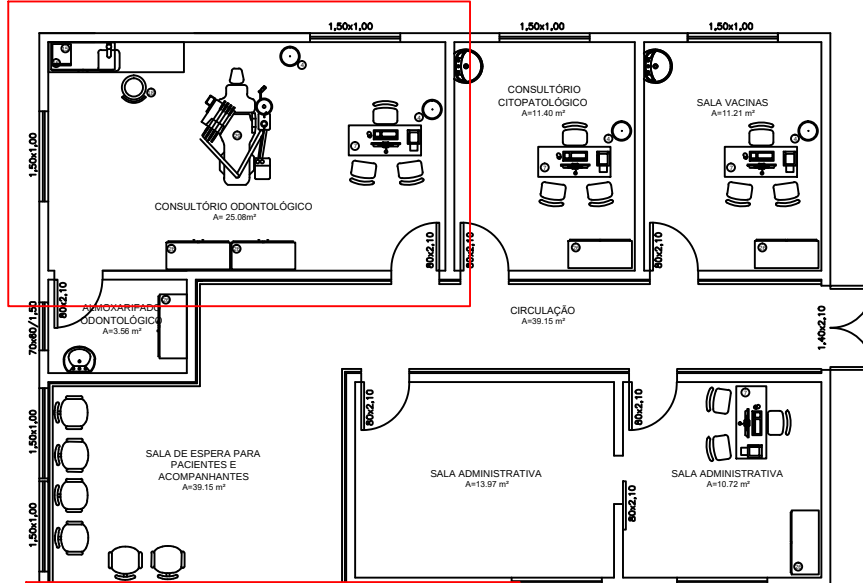


DETALHAMENTO 02

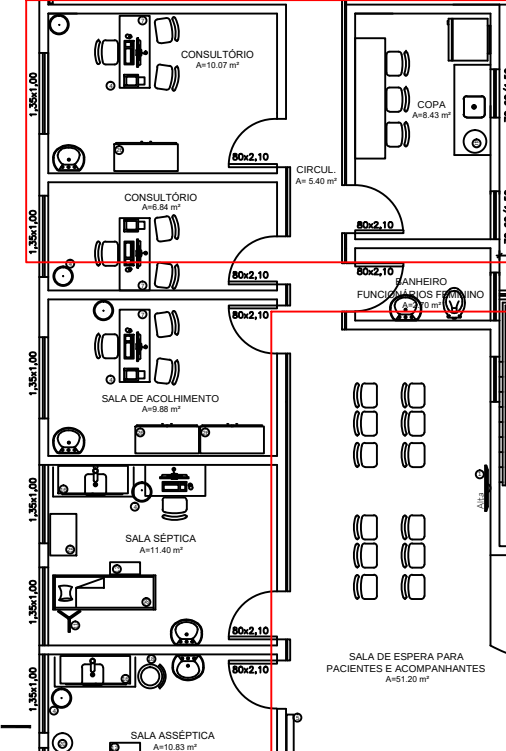

DETALHAMENTO 03

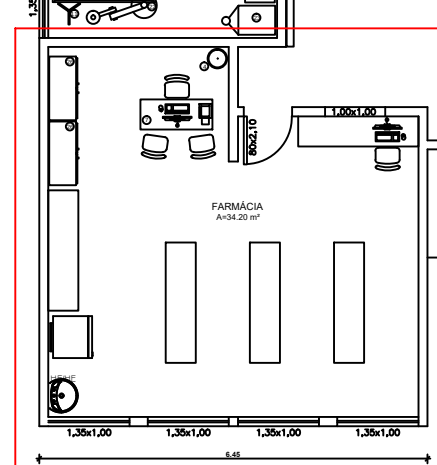

DETALHAMENTO 04

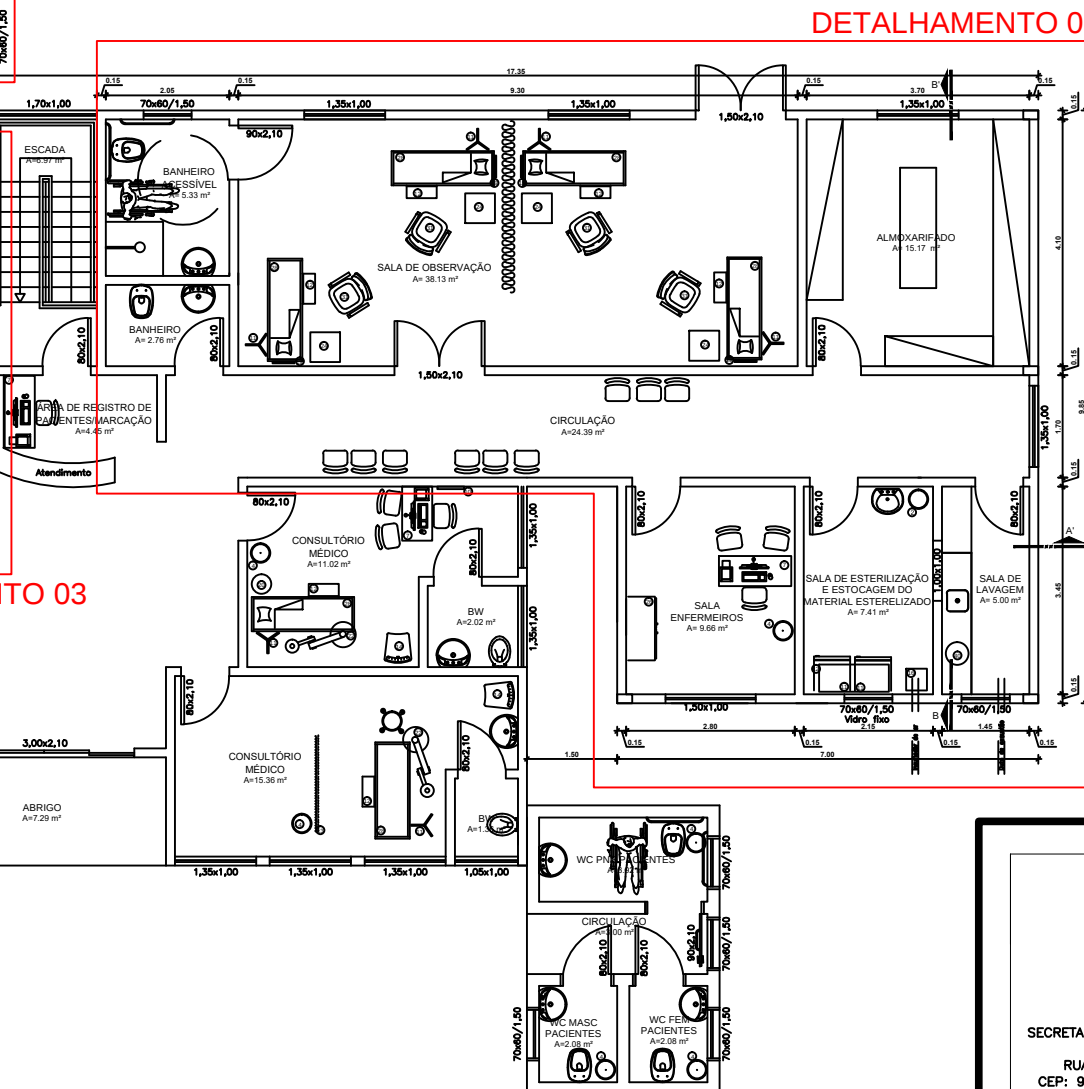

ESTADO DO RIO GRANDE DO SUL
MUNICÍPIO DE PORTO MAUÁ
SECRETARIA DE OBRAS, TRANSPORTES, URBANISMO E
TRANSITO – SETOR DE ENGENHARIA
RUA URUGUAI, 155 – PORTO MAUÁ – RS
CEP: 98947-000 – FONE/FAX: (55) 3545-1146
www.portomaua.rs.gov.br
E-mail: engenharia@portomaua.rs.gov.br
"Doe 6rgãos, Doe sangue: Salve Vidas!"

PROJETO:
AMPLIAÇÃO E REFORMA NA UBS – SEDE
PRANCHA:
PLANTA BAIXA – AMPLIAÇÃO E REFORMAS

PROPRIETÁRIO:
MUNICÍPIO DE PORTO MAUÁ – RS
CNPJ: 93.845.519/0001-51

RESPONSÁVEIS TÉCNICAS:

Prefeito Municipal de Porto Mauá – RS
Carlos Cesar Dinon

Daniela Elis Schwerz
Engª Civil CREA RS 236071

Cíndia Ferrari Chitolina
Arq.ª Urb. CAU RS A2496763

DATA: ABRIL/2025

ESCALA: 1/125

04/13