


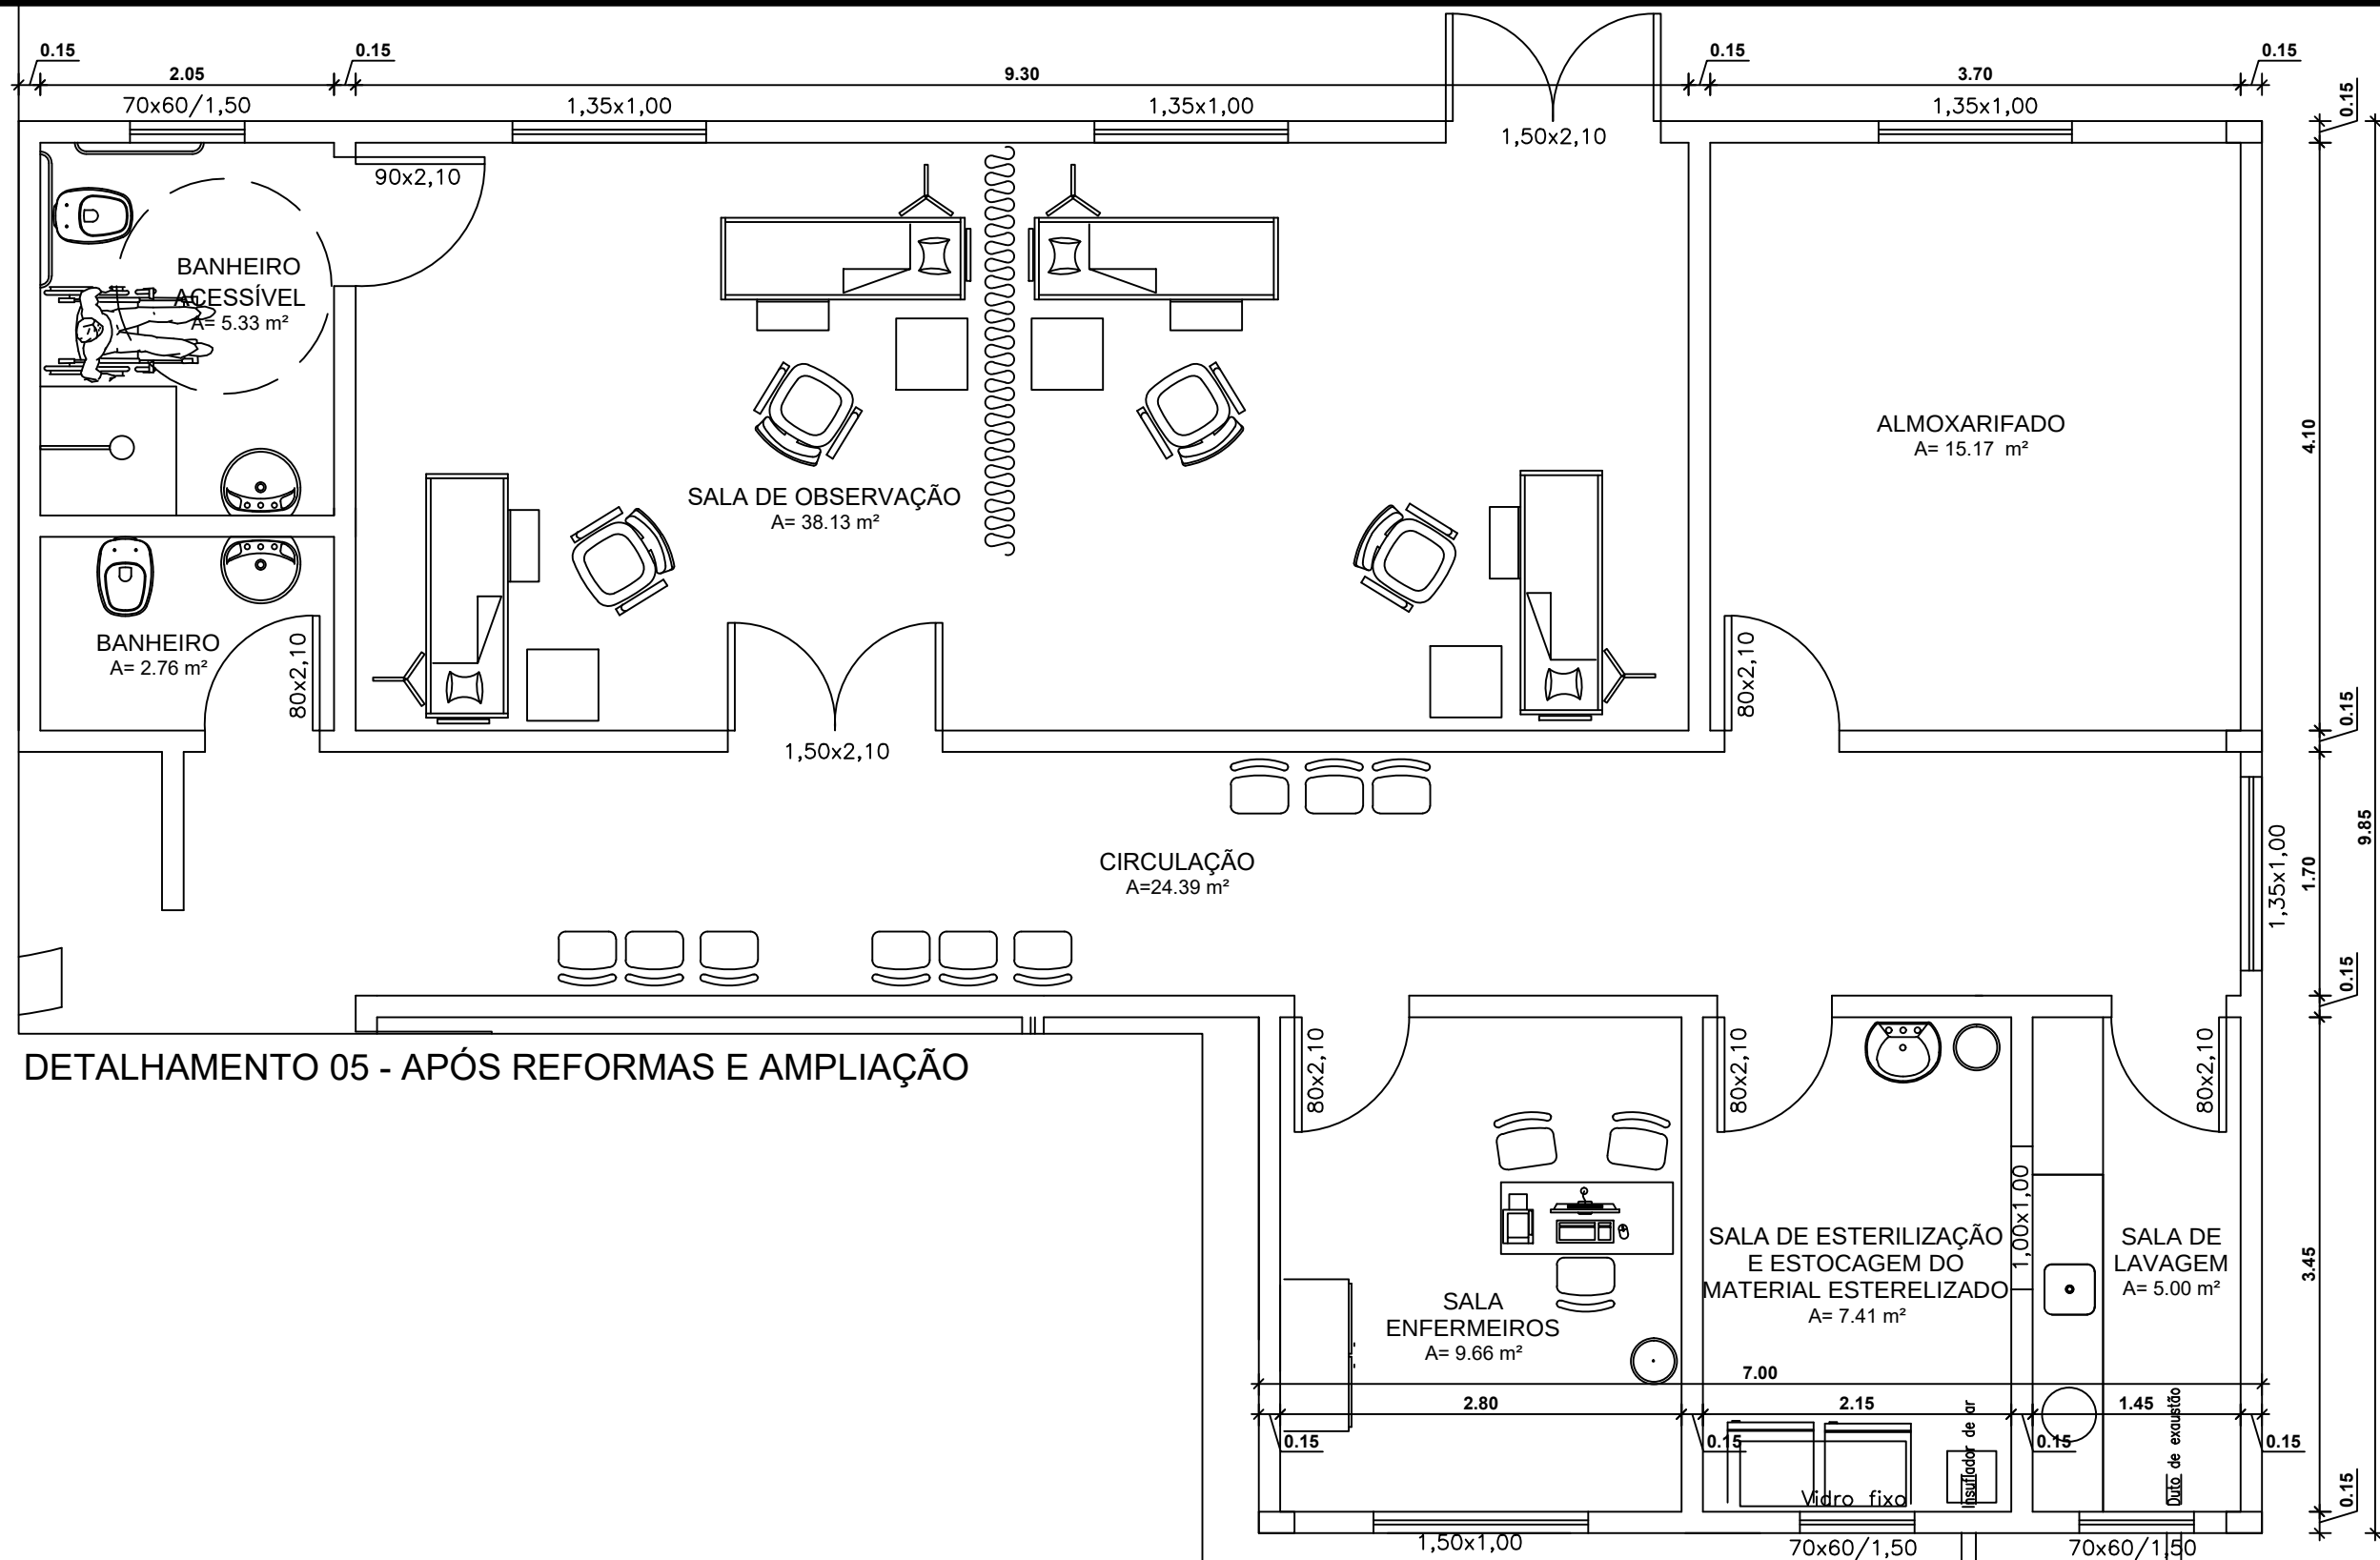

ESTADO DO RIO GRANDE DO SUL
MUNICÍPIO DE PORTO MAUÁ
SECRETARIA DE OBRAS, TRANSPORTES, URBANISMO E
TRÂNSITO - SETOR DE ENGENHARIA
RUA URUGUAI, 155 - PORTO MAUÁ - RS
CEP: 98947-000 - FONE/FAX: (55) 3545-1146
www.portomaua.rs.gov.br
E-mail: engenharia@portomaua.rs.gov.br
"Doe órgãos, Doe sangue: Salve Vidas!"

PROJETO: AMPLIAÇÃO E REFORMA NA UBS - SEDE		
PRANCHA: PLANTA BAIXA - DETALHAMENTOS 05 - APÓS		
PROPRIETÁRIO: MUNICÍPIO DE PORTO MAUÁ - RS CNPJ: 93.845.519/0001-51	RESPONSÁVEIS TÉCNICAS:	
Prefeito Municipal de Porto Mauá - RS Carlos Cesar Dinon	Daniela Elis Schwarz Eng.ª Civil CREA RS 236071	Cíndia Ferrari Chitolina Arq.ª Urb. CAU RS A2496763

DATA: ABRIL/2025

ESCALA: 1/50

08/13