






LAJE FRONTAL - PLANTA BAIXA

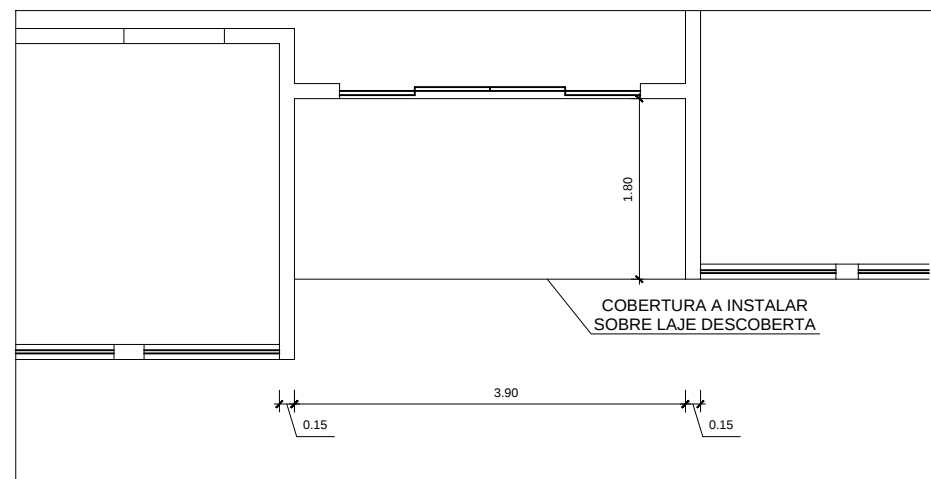

LAJE FRONTAL - PLANTA DE COBERTURA

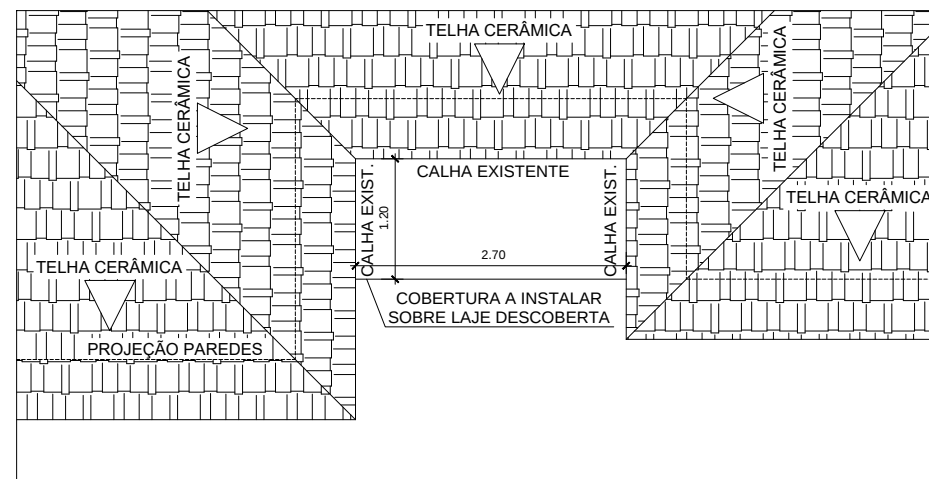

LAJE FRONTAL - DETALHAMENTOS

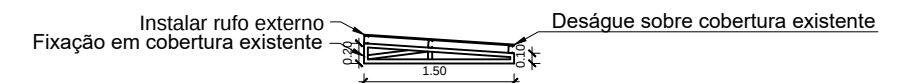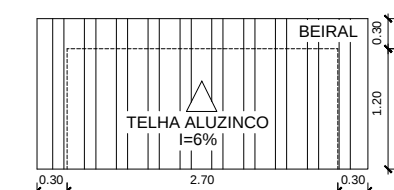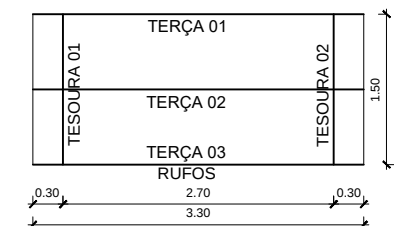

ACESSO LATERAL



PROJETO: REFORMA, CERCAMENTO E GARAGENS UBSS	
PRANCHA: COBERTURAS - LAJE FRONTAL E ACESSO LATERAL	
PROPRIETÁRIO: MUNICÍPIO DE PORTO MAUÁ - RS CNPJ: 93.845.519/0001-51	RESPONSÁVEL TÉCNICA ENGENHEIRA CIVIL Daniela Elis Schwerz CREA RS - 236071
Prefeito Municipal de Porto Mauá - RS Leocir Weiss	

DATA: JULHO/2022

ESCALA: 1/75

08/10