

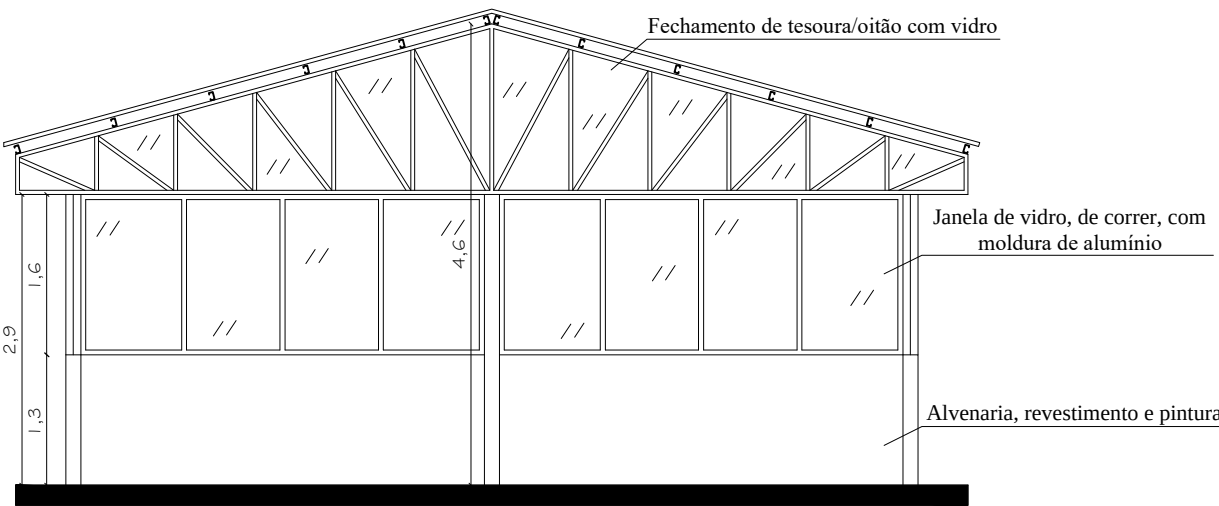


PLANTA BAIXA

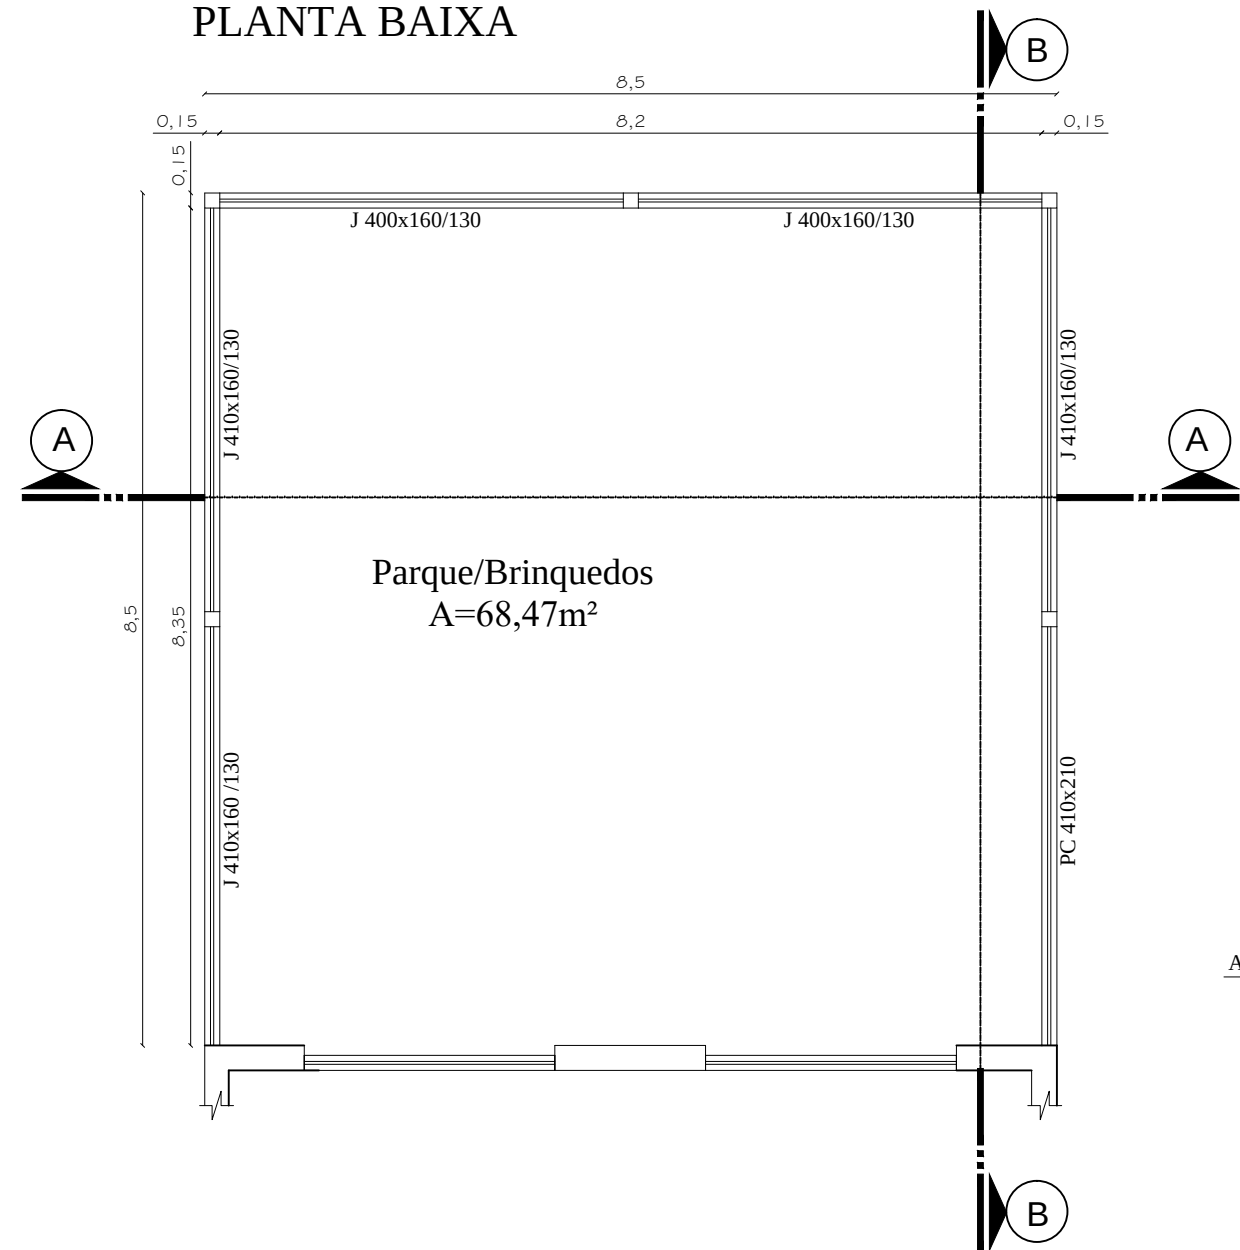

CORTE AA

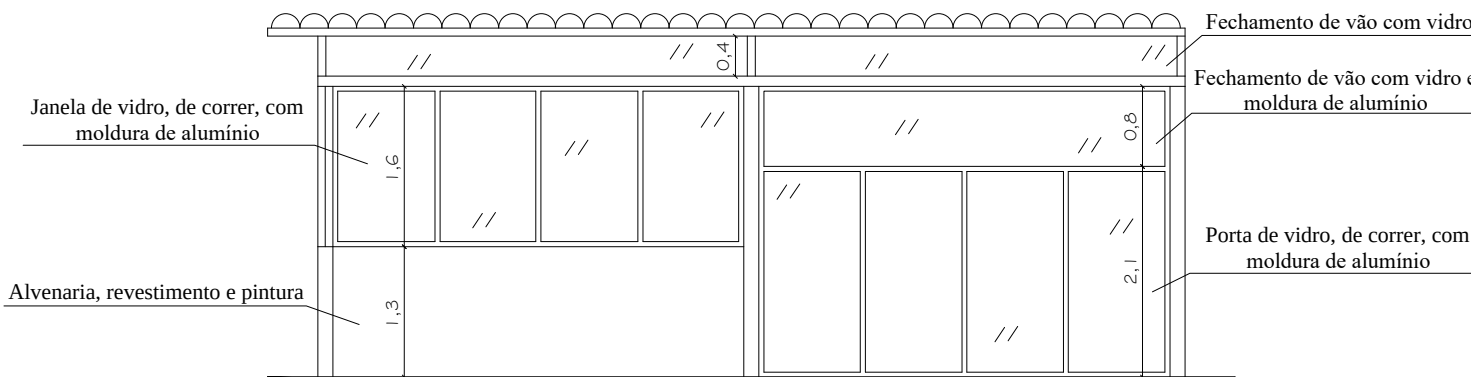

CORTE BB


ESTADO DO RIO GRANDE DO SUL
MUNICÍPIO DE PORTO MAUÁ
SECRETARIA DE OBRAS, TRANSPORTES, URBANISMO E
TRÂNSITO - SETOR DE ENGENHARIA
RUA URUGUAI, 155 - PORTO MAUÁ - RS
CEP: 98947-000 - FONE/FAX: (55) 3545-1146
www.portomaua.rs.gov.br
E-mail: engenharia@portomaua.rs.gov.br
"Doe órgãos, Doe sangue: Salve Vidas!"

LOCALIZAÇÃO:
Avenida Cristóvão Colombo, 201

DATA: DEZEMBRO/2023

PROJETO:
REFORMA NA ESCOLA PINGO DE GENTE
PRANCHA:
FECHAMENTO PAREDES PARQUE
PROPRIETÁRIO:
MUNICÍPIO DE PORTO MAUÁ - RS
CNPJ: 93.845.519/0001-51
RESPONSÁVEL TÉCNICO
ENGENHEIRA CIVIL
Daniela Elis Schwarz
CREA - 236071

PRANCHA:
06/08

ESCALA: 1/75