




PLANTA BAIXA
A=12,40m²

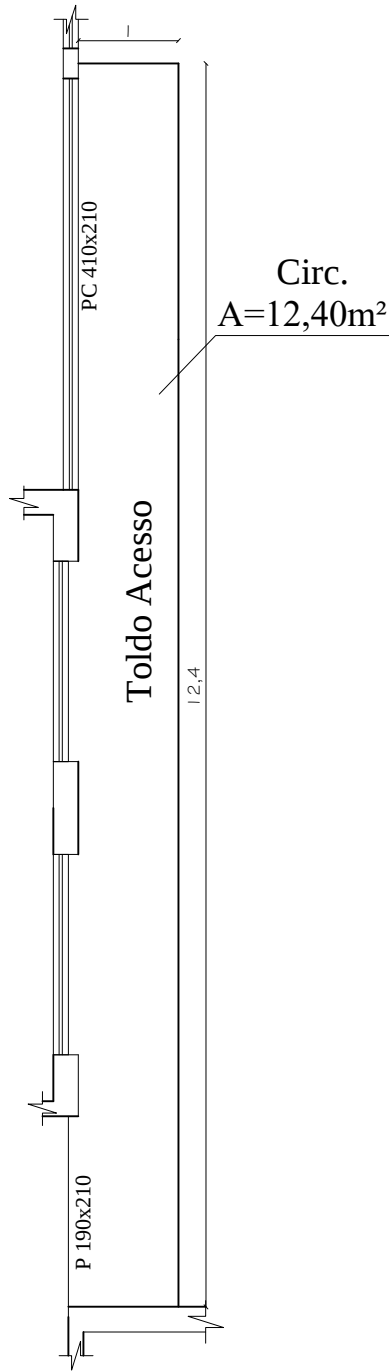

PLANTA DE COBERTURA E
DETALHAMENTO DE ESTRUTURA METÁLICA

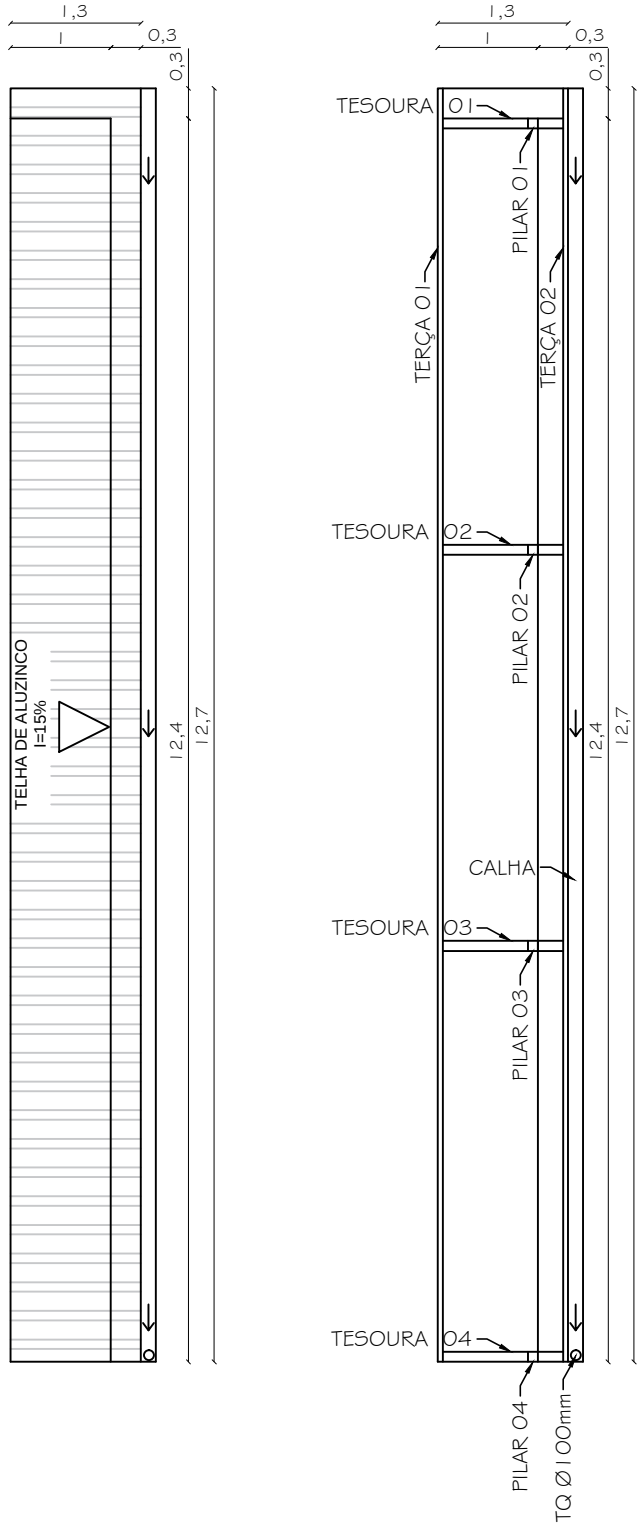

CORTE TRANSVERSAL

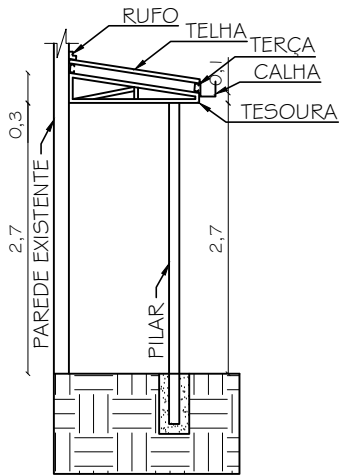


ESTADO DO RIO GRANDE DO SUL
MUNICÍPIO DE PORTO MAUÁ
SECRETARIA DE OBRAS, TRANSPORTES, URBANISMO E
TRÂNSITO – SETOR DE ENGENHARIA
RUA URUGUAI, 155 – PORTO MAUÁ – RS
CEP: 98947-000 – FONE/FAX: (55) 3545-1146
www.portomaua.rs.gov.br
E-mail: engenharia@portomaua.rs.gov.br
"Doe órgãos, Doe sangue: Salve Vidas!"

LOCALIZAÇÃO:
Avenida Cristóvão Colombo, 201

DATA: DEZEMBRO/2023

PROJETO:
REFORMA NA ESCOLA PINGO DE GENTE
PRANCHA:
COBERTURA ACESSO PARQUE
PROPRIETÁRIO:
MUNICÍPIO DE PORTO MAUÁ – RS
CNPJ: 93.845.519/0001-51
RESPONSÁVEL TÉCNICO
ENGENHEIRA CIVIL
Daniela Elis Schwarz
CREA – 236071

PRANCHA:
04/08

ESCALA: 1/75