



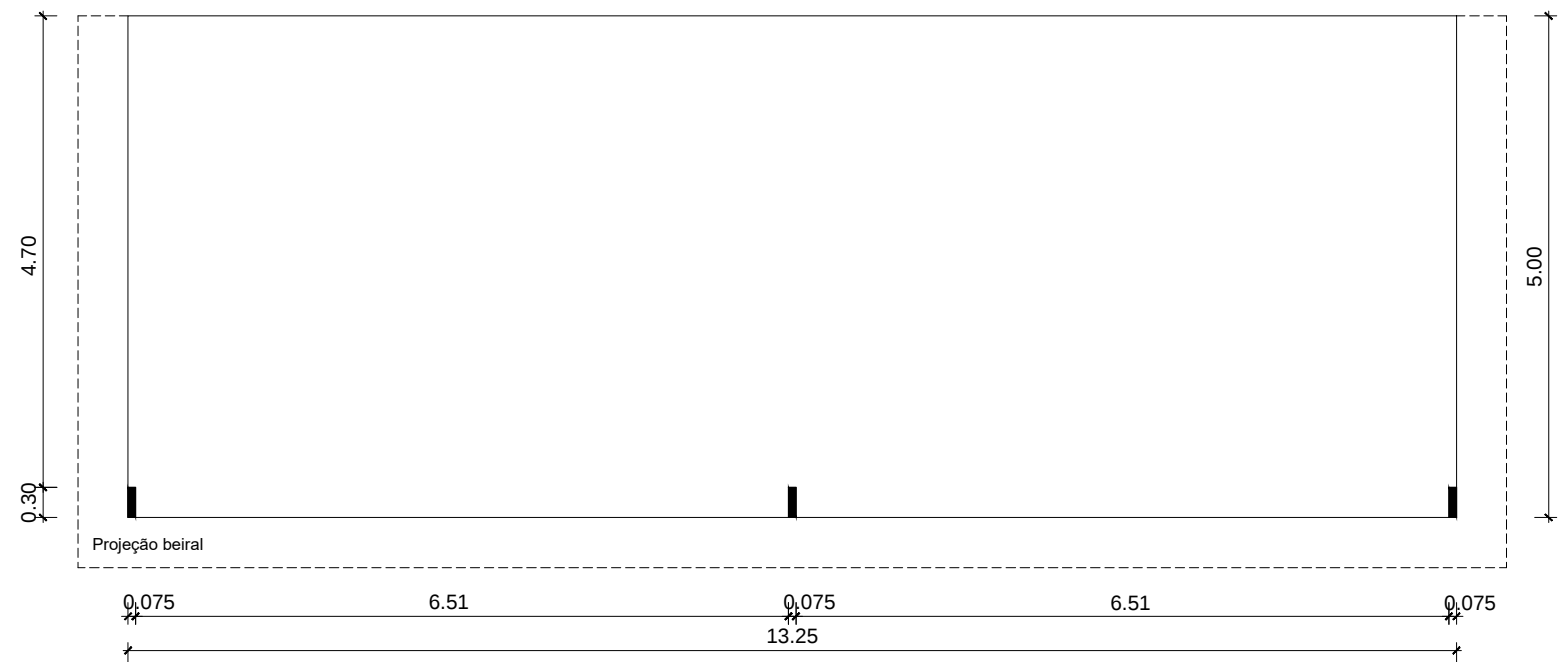

PLANTA BAIXA
 $A=66,25 \text{ m}^2$

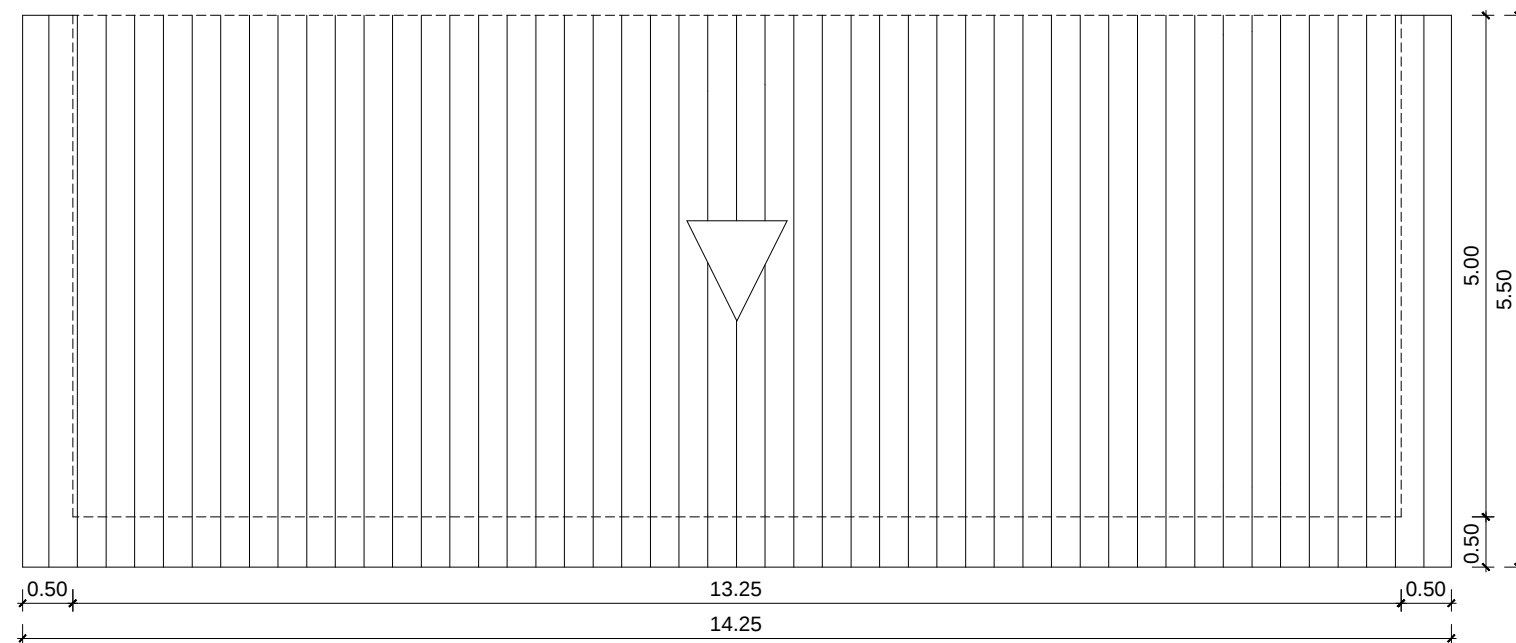

PLANTA DE COBERTURA



ESTADO DO RIO GRANDE DO SUL
MUNICÍPIO DE PORTO MAUÁ
SECRETARIA DE OBRAS, TRANSPORTE, URBANISMO E
TRÂNSITO – SETOR DE ENGENHARIA
RUA URUGUAI, 155 – PORTO MAUÁ – RS
CEP: 98947-000 – FONE/FAX: (55) 3545-1146
www.portomaua.rs.gov.br
E-mail: obras@portomaua.rs.gov.br
"Doe órgãos, Doe sangue: Salve Vidas!"

LOCALIZAÇÃO:
Rua Eduardo Wolf esq Avenida Cristóvão Colombo

PRANCHA:
PLANTA BAIXA/COBERTURA

EXECUÇÃO DE COBERTURA
UNIDADE BÁSICA DE SAÚDE SEDE – PORTO MAUÁ/RS

PROPRIETÁRIO:
MUNICÍPIO DE PORTO MAUÁ – RS
CNPJ: 93.845.519/0001-51

Prefeito Municipal de Porto Mauá – RS
Leocir Weiss

RESPONSÁVEL TÉCNICO
ENGENHEIRA CIVIL

Daniela Elis Schwerz
CREA RS – 236071

ESCALA: 1/75

DATA: Setembro/2021

03/04