




FACHADA

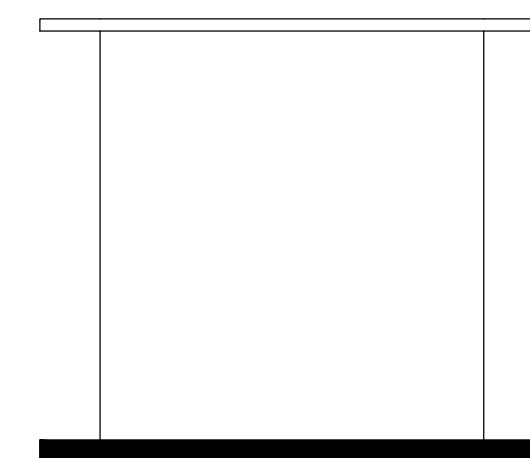

CORTE AA

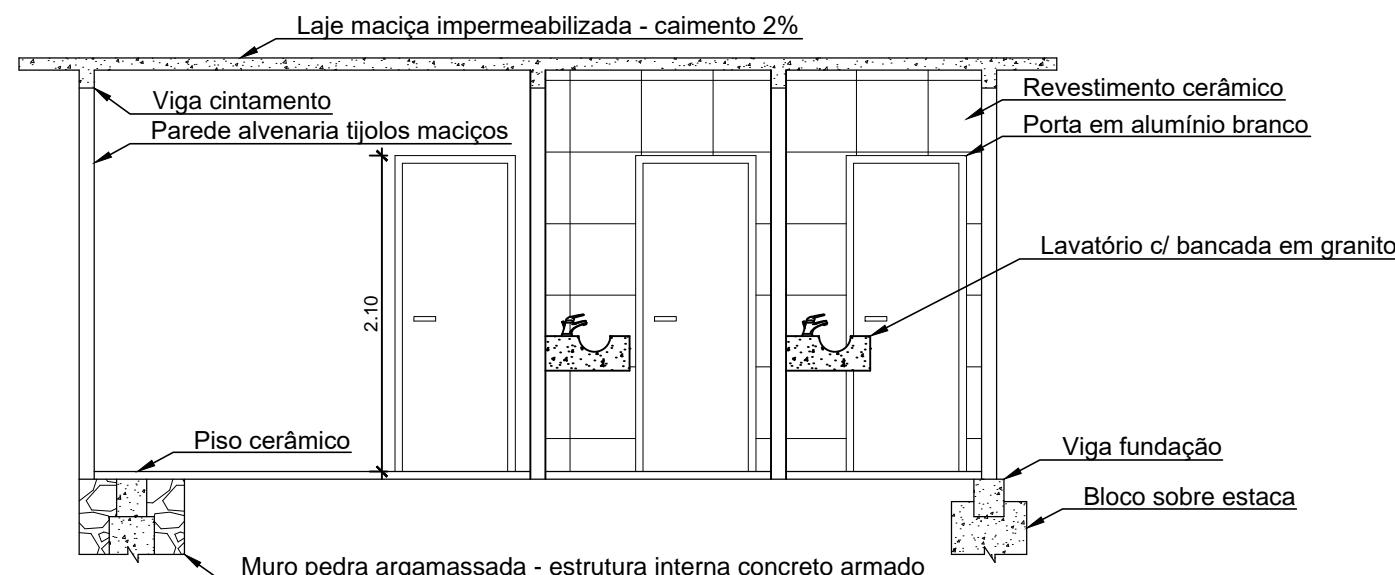

CORTE CC

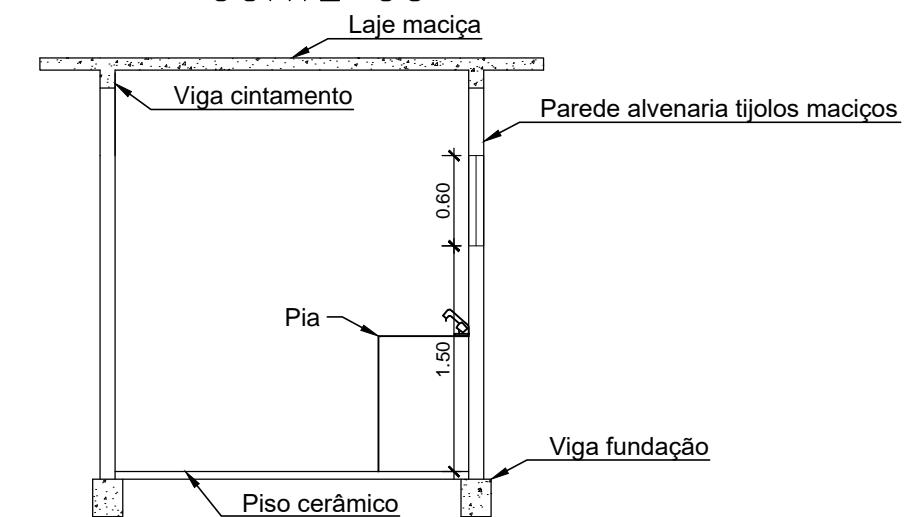

CORTE BB



PROJETO:
REVITALIZAÇÃO DA ADUANA
PRANCHA:
PLANTA BAIXA, CORTES E FACHADA - LAVABOS E COPA

PROPRIETÁRIO:
MUNICÍPIO DE PORTO MAUÁ - RS
CNPJ: 93.845.519/0001-51

RESPONSÁVEL TÉCNICO
ENGENHEIRA CIVIL

Prefeito Municipal de Porto Mauá - RS
Leocir Weiss

Daniela Elie Schwerz
CREA - 236071

LOCALIZAÇÃO:
Rua Uruguai

ESCALA: 1/50

DATA: MARÇO/2024

02/07