




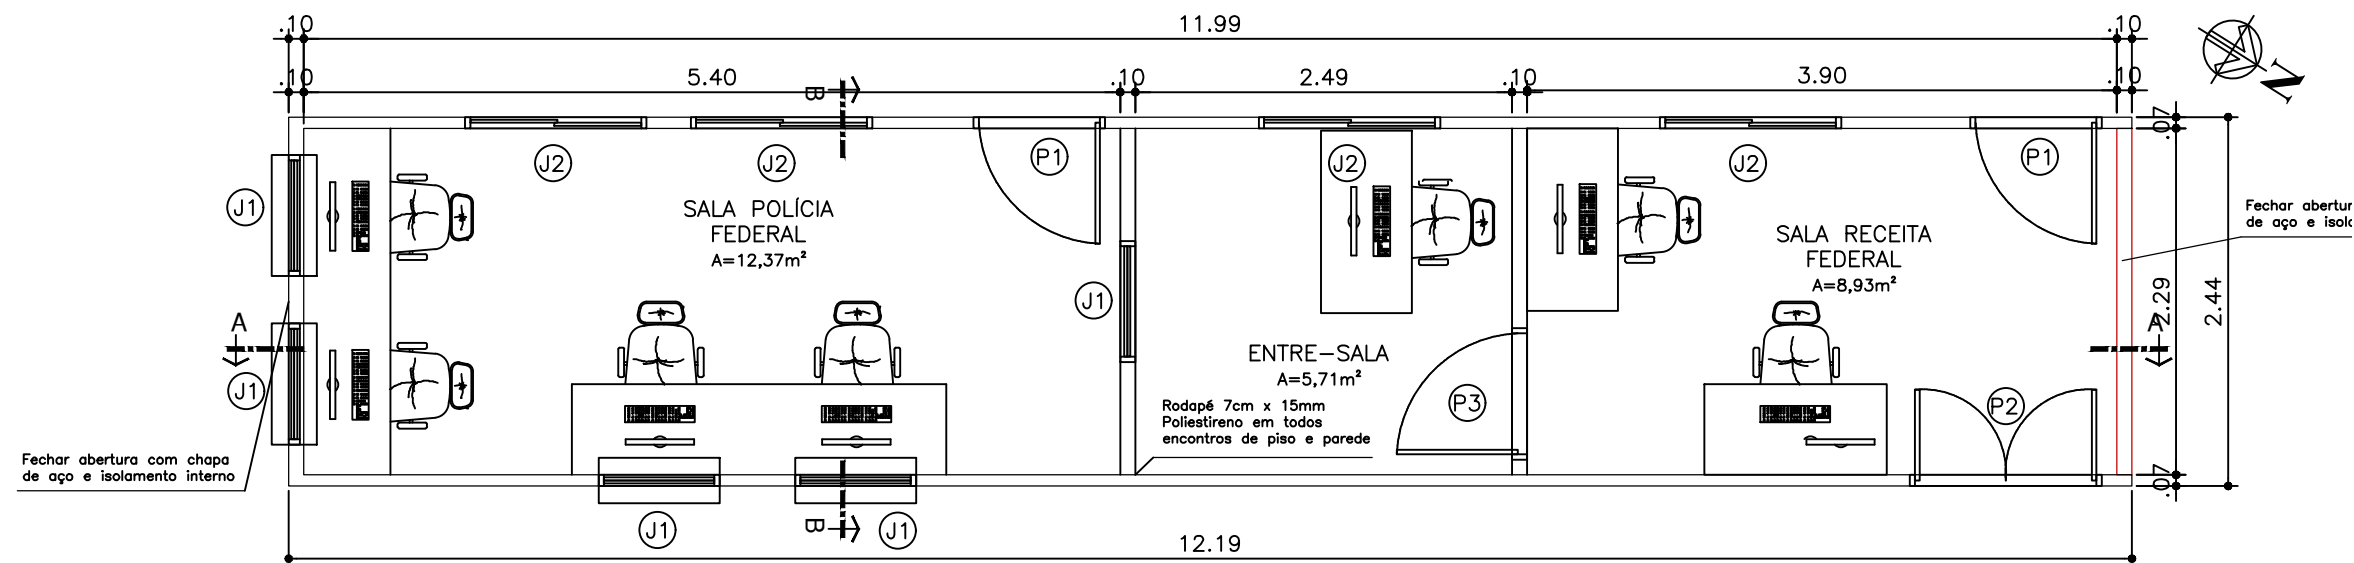

PLANTA BAIXA
ADUANA
ESCALA 1:50

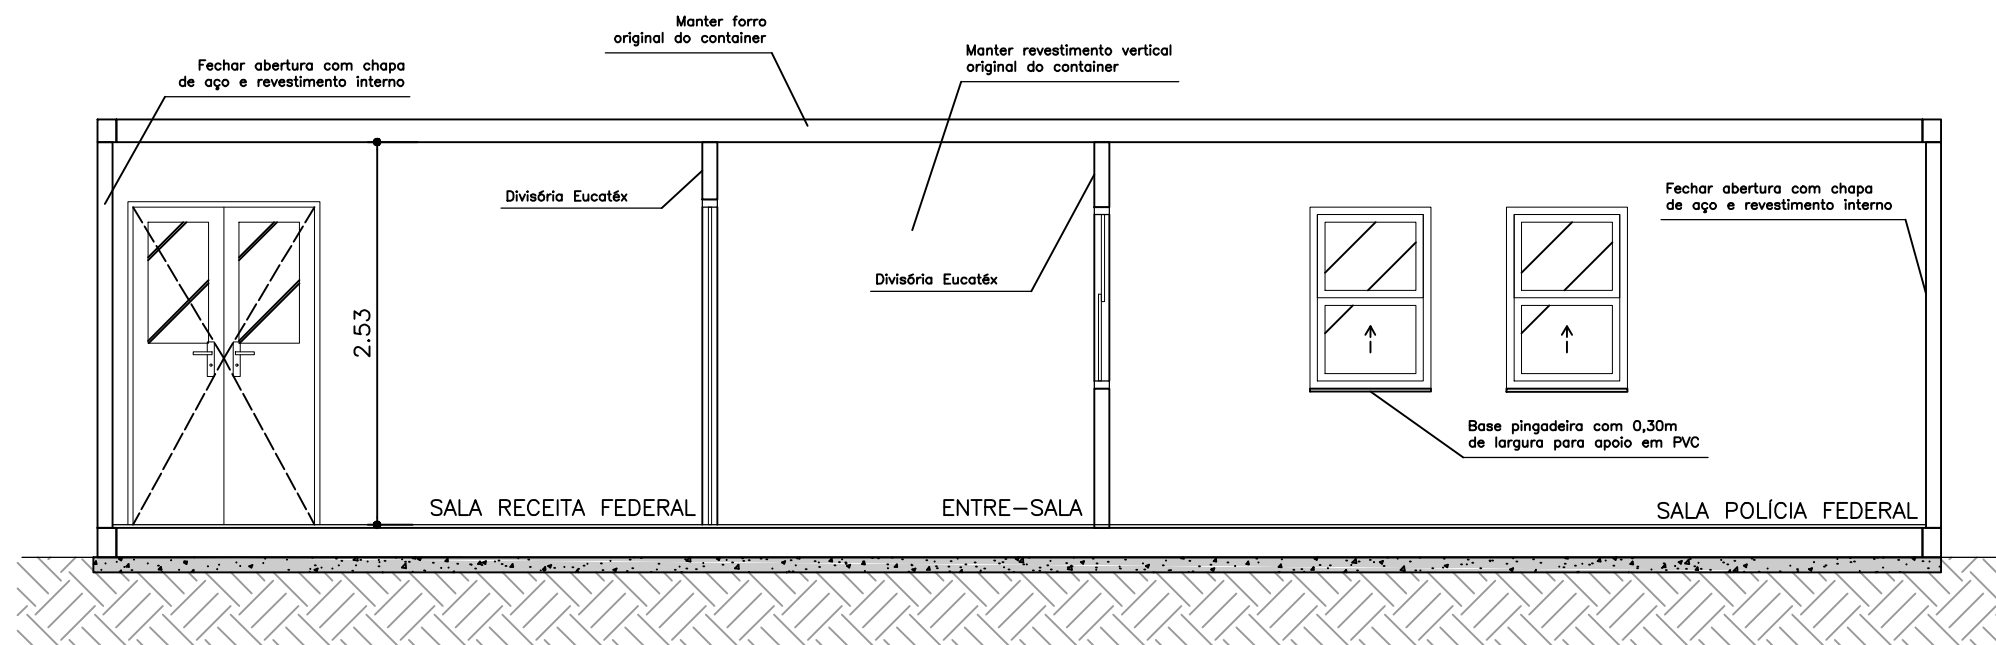

CORTE AA'
ESCALA 1:50

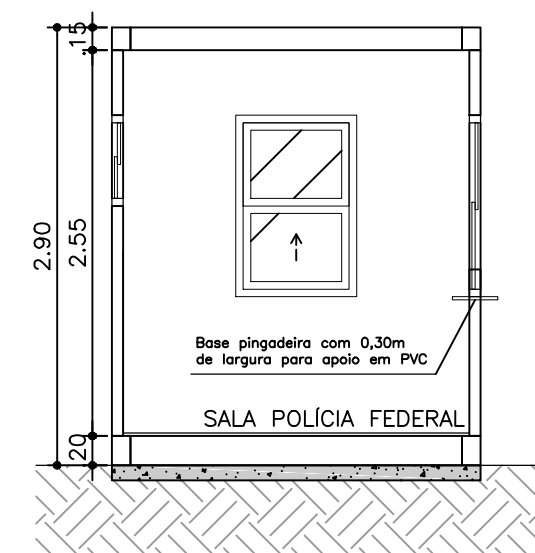

CORTE BB'
ESCALA 1:50



ESTADO DO RIO GRANDE DO SUL
MUNICÍPIO DE PORTO MAUÁ
SECRETARIA DE OBRAS, TRANSPORTES, URBANISMO E
TRÂNSITO - SETOR DE ENGENHARIA
RUA URUGUAI, 155 - PORTO MAUÁ - RS
CEP: 98947-000 - FONE/FAX: (55) 3545-1146
www.portomaua.rs.gov.br
E-mail: engenharia@portomaua.rs.gov.br
"Doe órgãos, Doe sangue: Salve Vidas!"

LOCALIZAÇÃO:
Rua Uruguai - n° 50

ÁREA:
21,51 m²

PROJETO:
ADUANA - CONTAINER

PRANCHA:
PLANTA BAIXA ADUANA, CORTE AA' E CORTE BB'

PROPRIETÁRIO:
MUNICÍPIO DE PORTO MAUÁ - RS
CNPJ: 93.845.519/0001-51

Prefeito Municipal de Porto Mauá - RS
Leocir Welas

RESPONSÁVEL TÉCNICO
ARQUITETA E URBANISTA

Carolina de Mesquita Duarte
CAU - A157441-8

ESCALA:
1/50

DATA:
FEVEREIRO/2024

02/05