

PLANTA BAIXA

A=708,90m²

FECHAMENTO PAREDES EM ALVENARIA E VIDRO

MURO A CONSTRUIR


SALAS A INSTALAR PISO TÉRMICO AQUECIDO

COBERTURA A CONSTRUIR

PISO INTERTRAVADO A INSTALAR
A= 176,04 m²

BANCADA/PIA A CONSTRUIR (DET 05)

BASE TROCADOR A CONSTRUIR (DET 07)

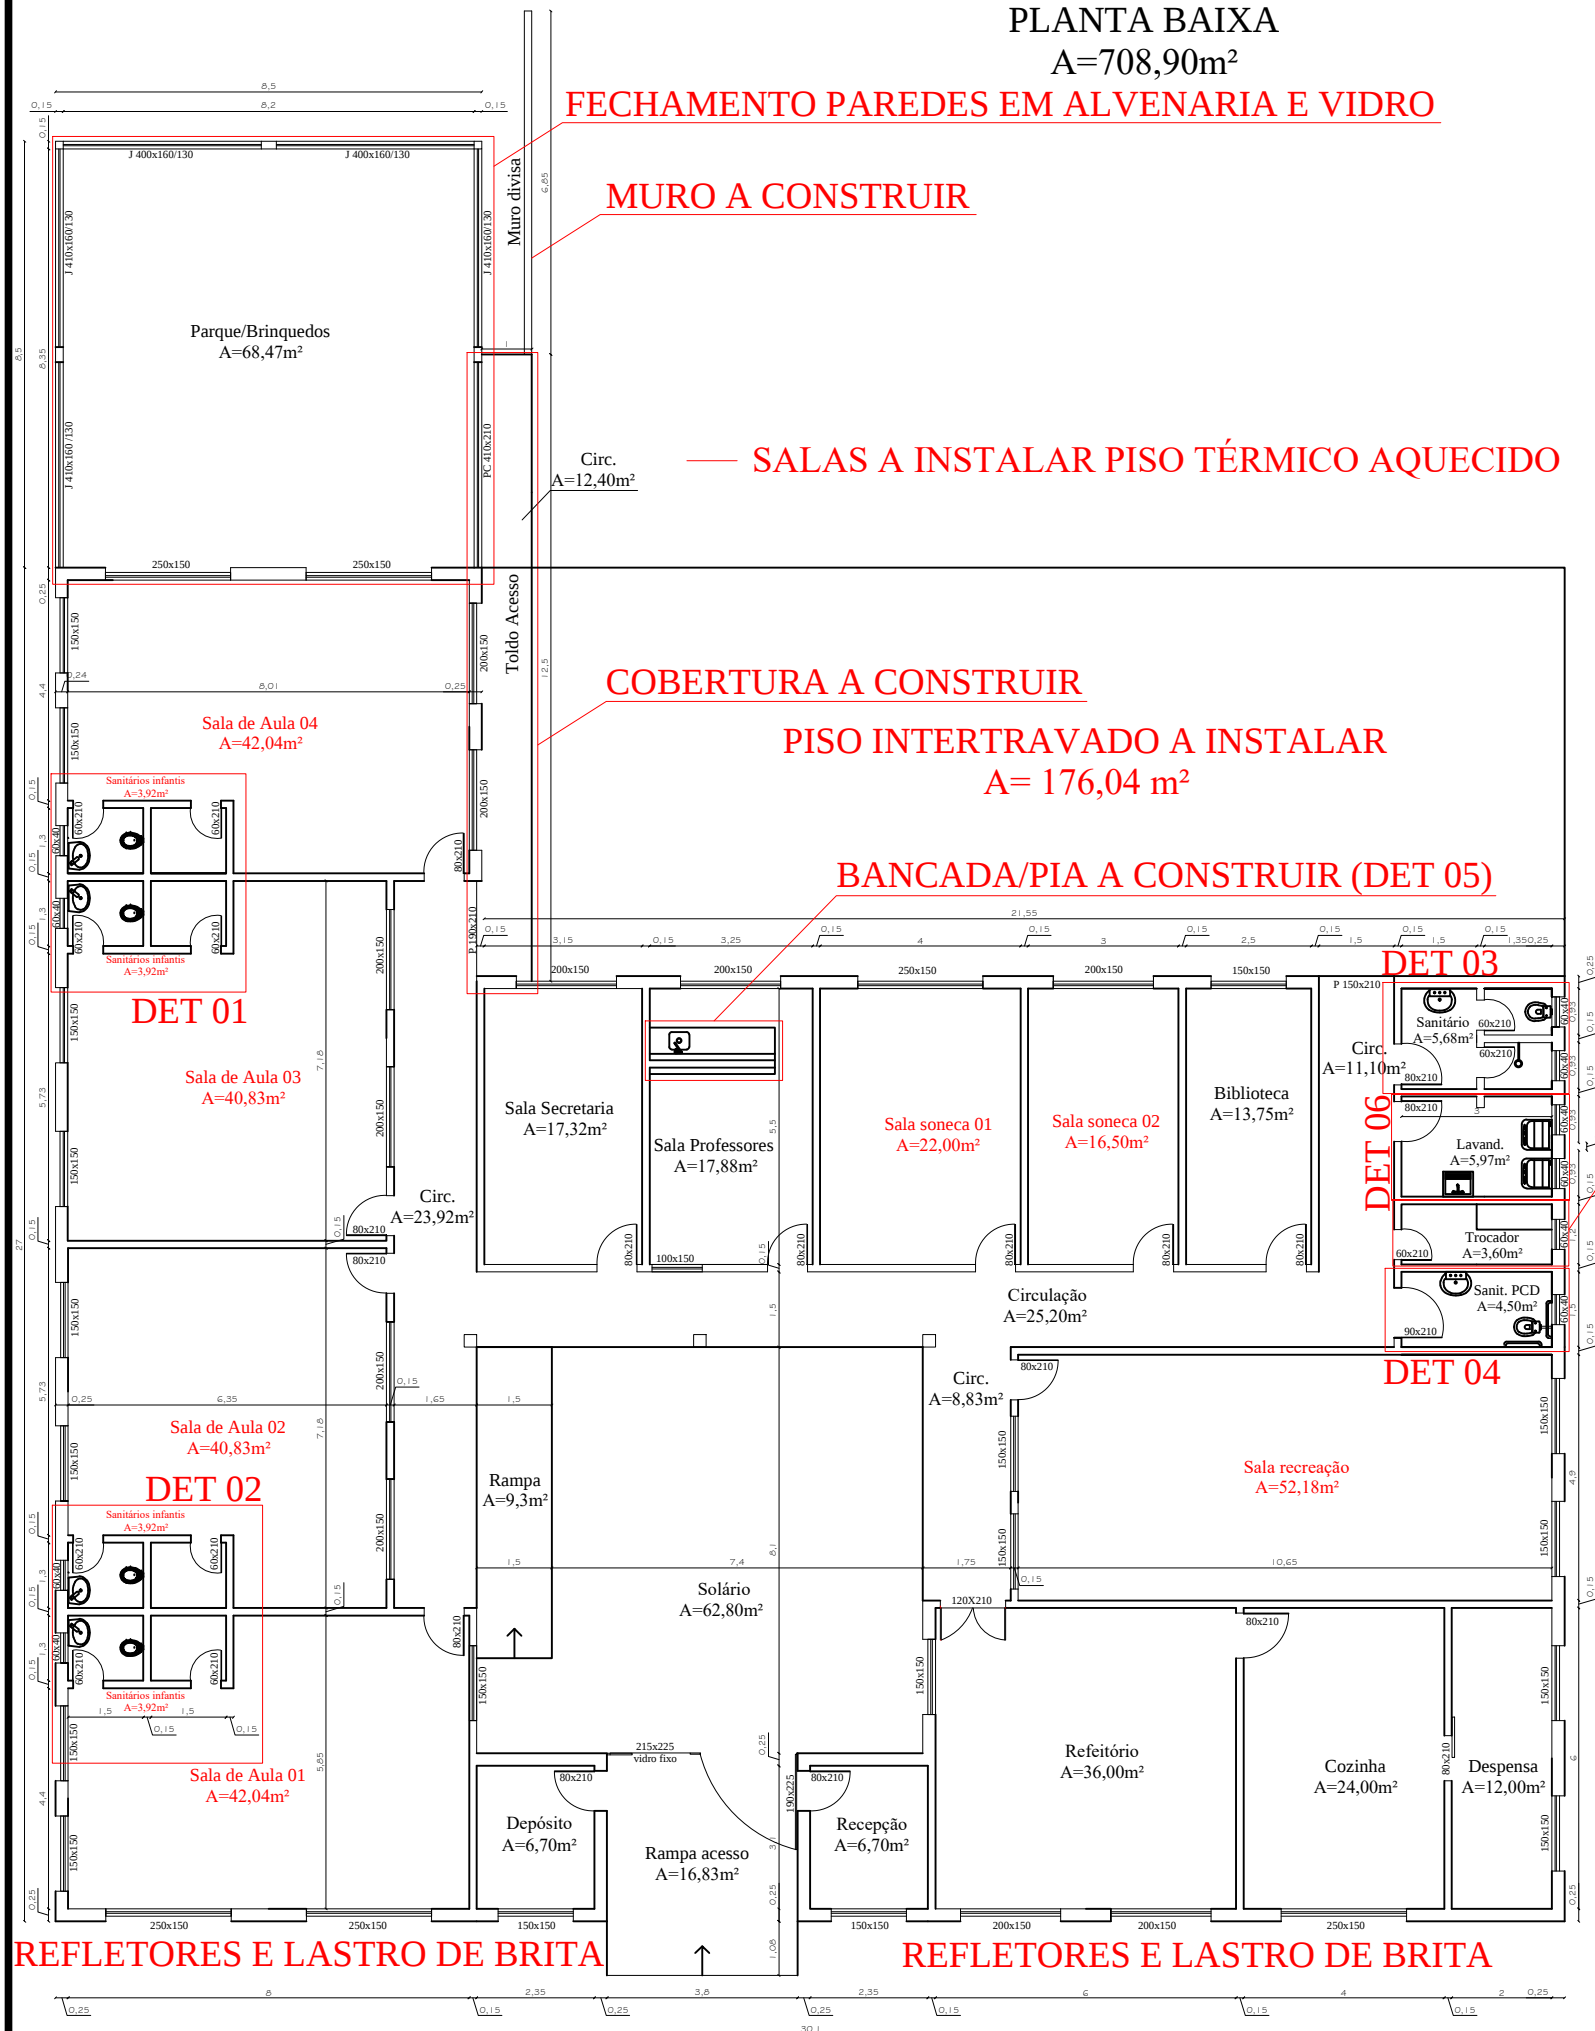

REFLETORES E LASTRO DE BRITA

REFLETORES E LASTRO DE BRITA



ESTADO DO RIO GRANDE DO SUL
MUNICÍPIO DE PORTO MAUÁ
SECRETARIA DE OBRAS, TRANSPORTES, URBANISMO E
TRANSITO - SETOR DE ENGENHARIA
RUA URUGUAI, 155 - PORTO MAUÁ - RS
CEP: 98947-000 - FONE/FAX: (55) 3545-1146
www.portomaua.rs.gov.br
E-mail: engenharia@portomaua.rs.gov.br
"Doe órgãos, Doe sangue: Salve Vidas!"

LOCALIZAÇÃO:
Avenida Cristóvão Colombo, 201

DATA: DEZEMBRO/2023

PROJETO:
REFORMA NA ESCOLA PINGO DE GENTE
PRANCHA:
PLANTA BAIXA - GERAL

PROPRIETÁRIO:
MUNICÍPIO DE PORTO MAUÁ - RS
CNPJ: 93.845.519/0001-51

RESPONSÁVEL TÉCNICO
ENGENHEIRA CIVIL

Prefeito Municipal de Porto Mauá - RS
Leocir Weiss

Daniela Elis Schwarz
CREA - 236071

PRANCHA:

03/08

ESCALA: 1/150