




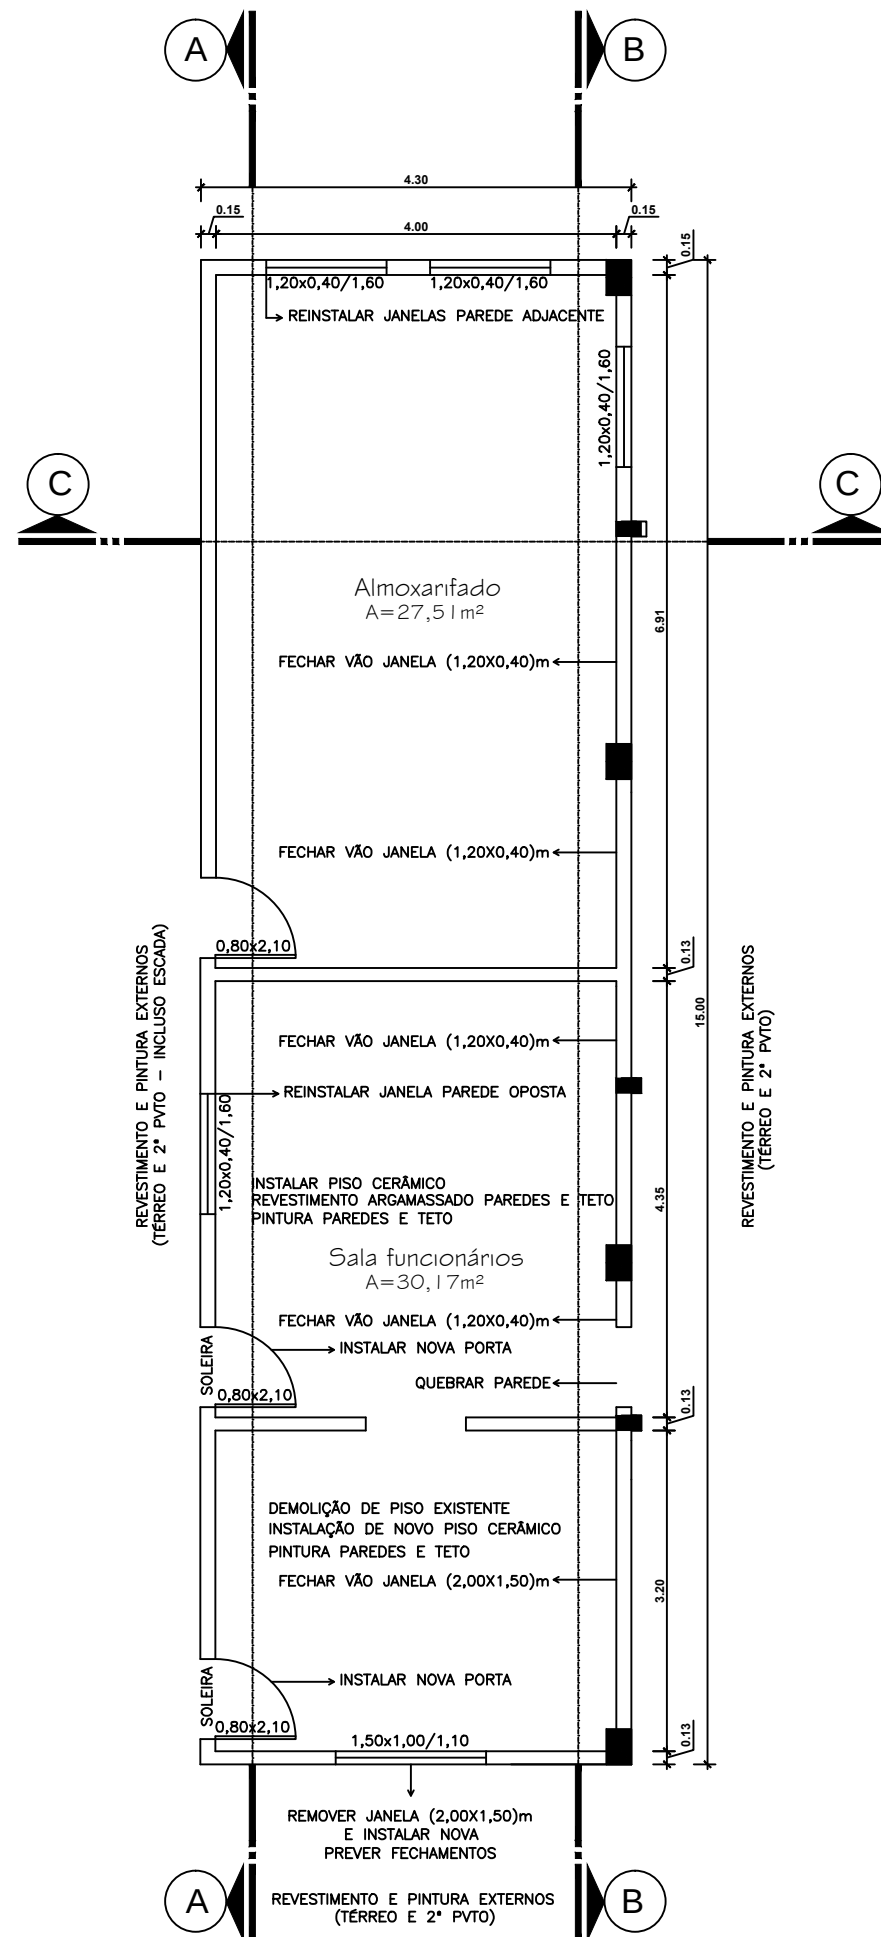


PLANTA BAIXA

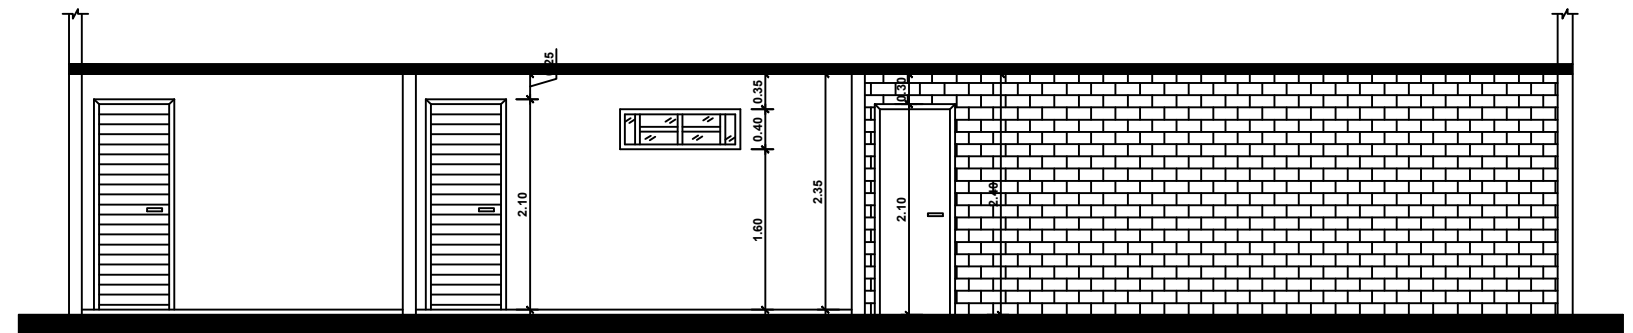

CORTE AA - após reforma

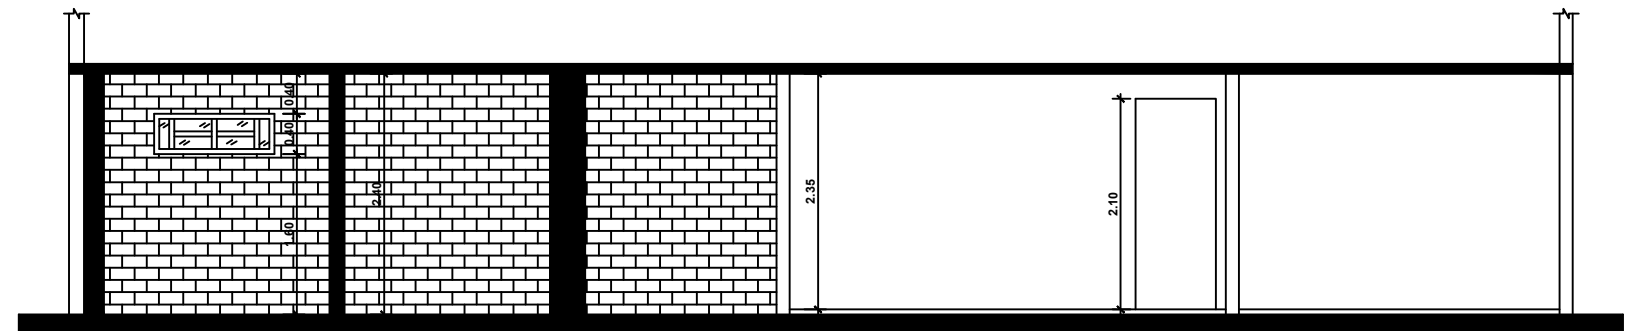

CORTE BB - após reforma

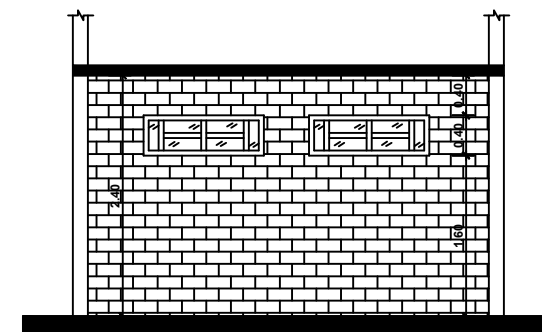

CORTE CC - após reforma



PROJETO: REFORMA E AMPLIAÇÃO GARAGEM SEC. OBRAS PRANCHA: PLANTA BAIXA E CORTES – REFORMAS SALAS	
PROPRIETÁRIO: MUNICÍPIO DE PORTO MAUÁ – RS CNPJ: 93.845.519/0001-51	RESPONSÁVEL TÉCNICA ENGENHEIRA CIVIL Daniela Elis Schwarz CREA RS – 236071

DATA: AGOSTO/2023

ESCALA: 1/75

07/10