



VARANDA - A AMPLIAR - A:17,00m²




PLANTA BAIXA

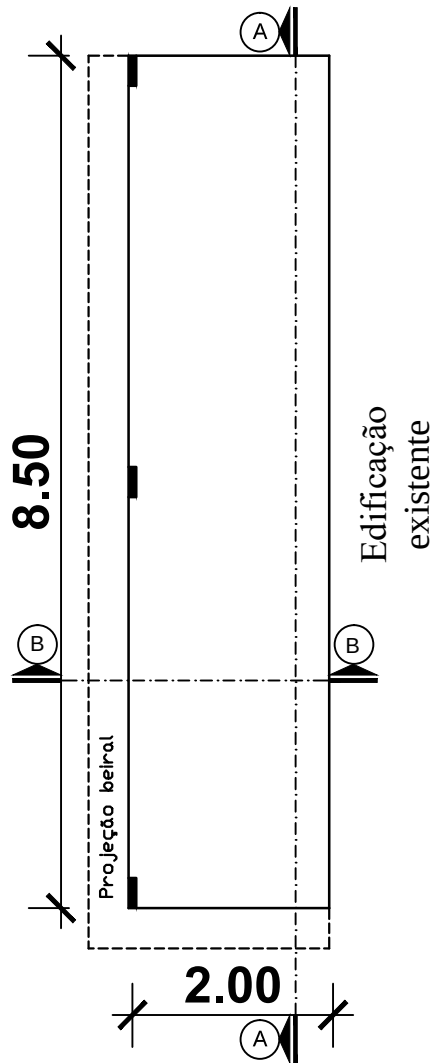

PLANTA DE COBERTURA

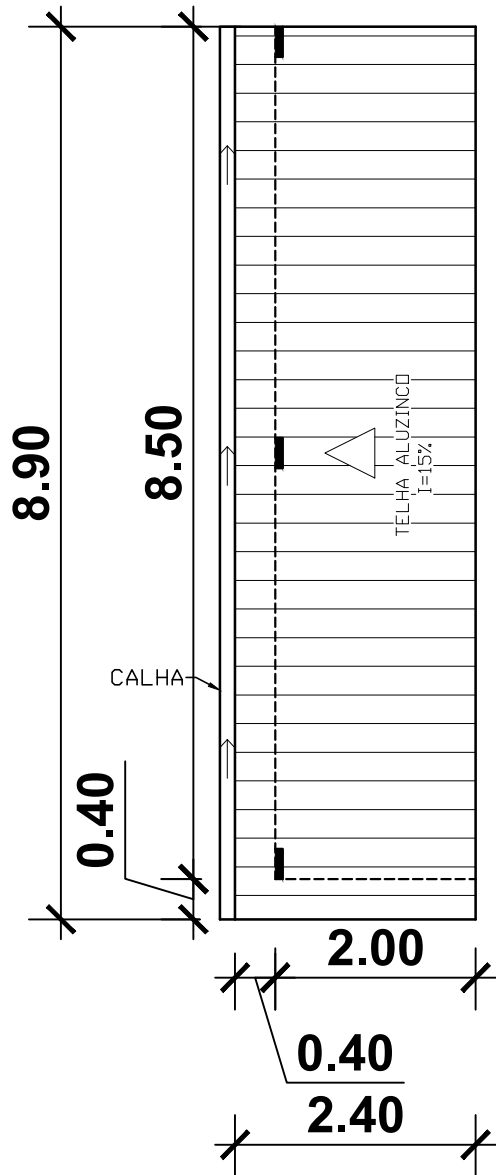

DETALHAMENTO
EST. METÁLICA

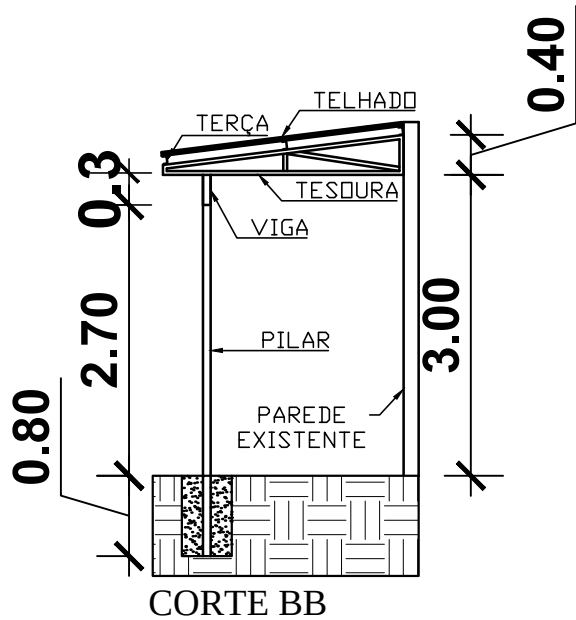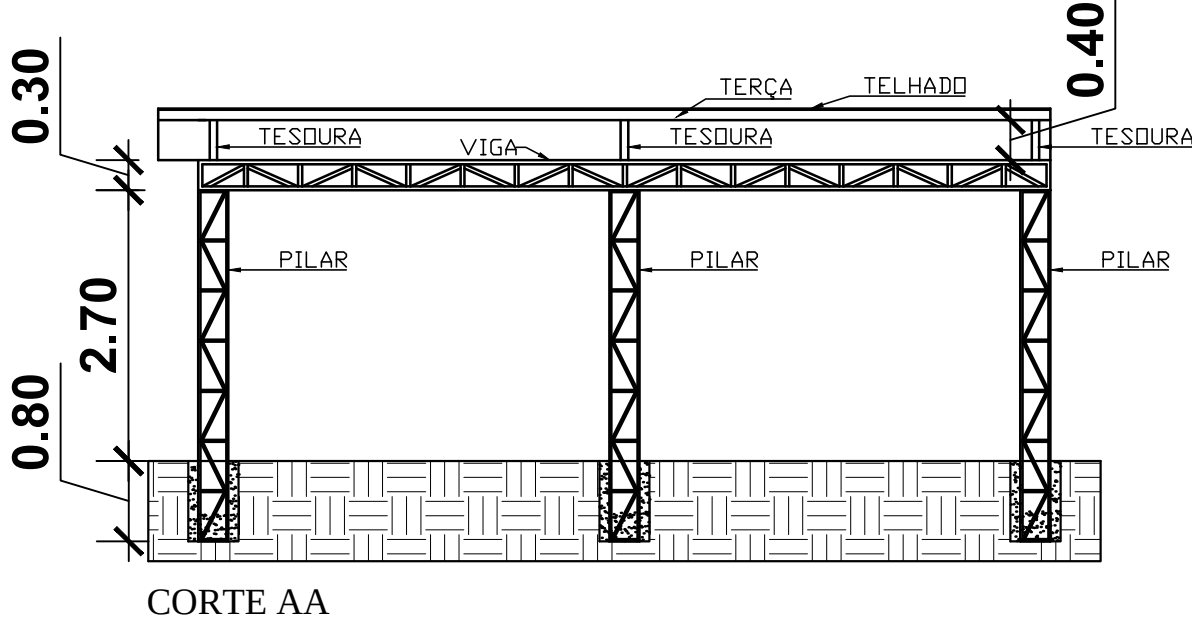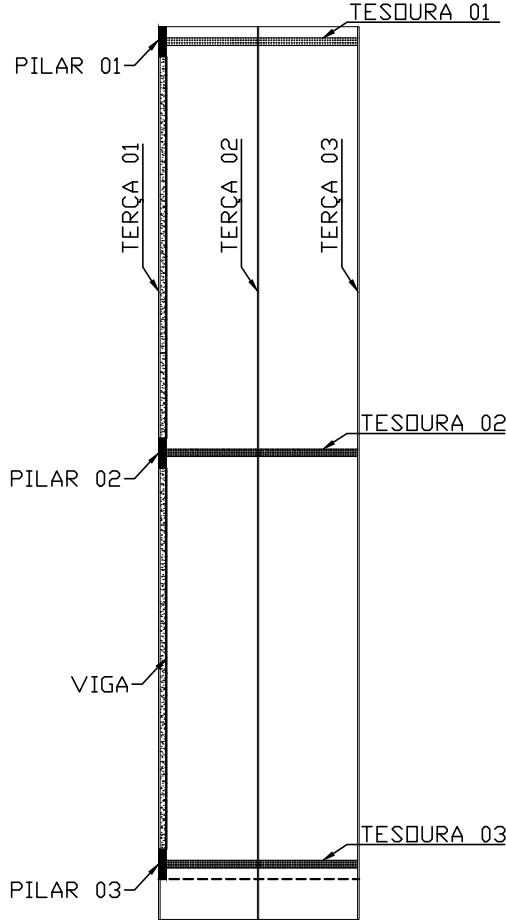

LOCALIZAÇÃO:
São José do Mauá

DATA:
JULHO/2023

PROJETO: REFORMA ABATEDOURO MUNICIPAL	
PRANCHA: AMPLIAÇÃO VARANDA	
PROPRIETÁRIO: MUNICÍPIO DE PORTO MAUÁ - RS CNPJ: 93.845.519/0001-51	RESPONSÁVEL TÉCNICO ENGENHEIRA CIVIL
Prefeito Municipal de Porto Mauá - RS Leocir Weiss	Daniela Elis Schwarz CREA - 236071

PRANCHA:
03/05

ESCALA:
1/75