



BOX ATORDOAMENTO - A REFORMAR - A:21,12m²




PLANTA BAIXA

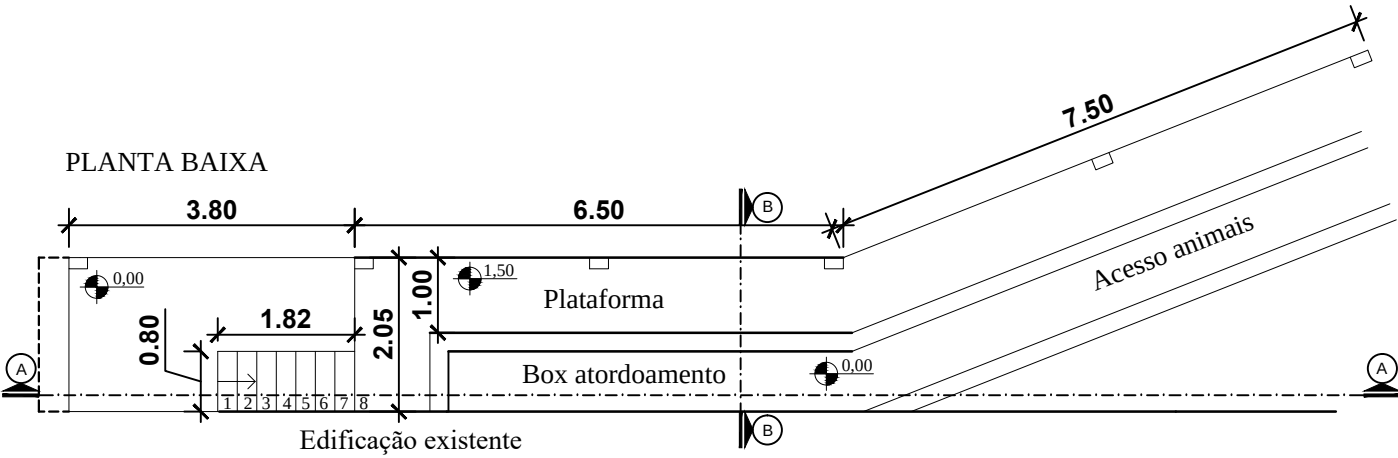

PLANTA DE COBERTURA

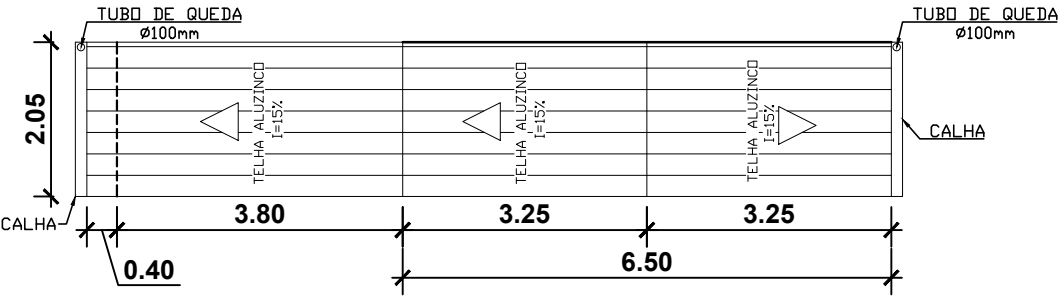

DETALHAMENTO
EST. METÁLICA

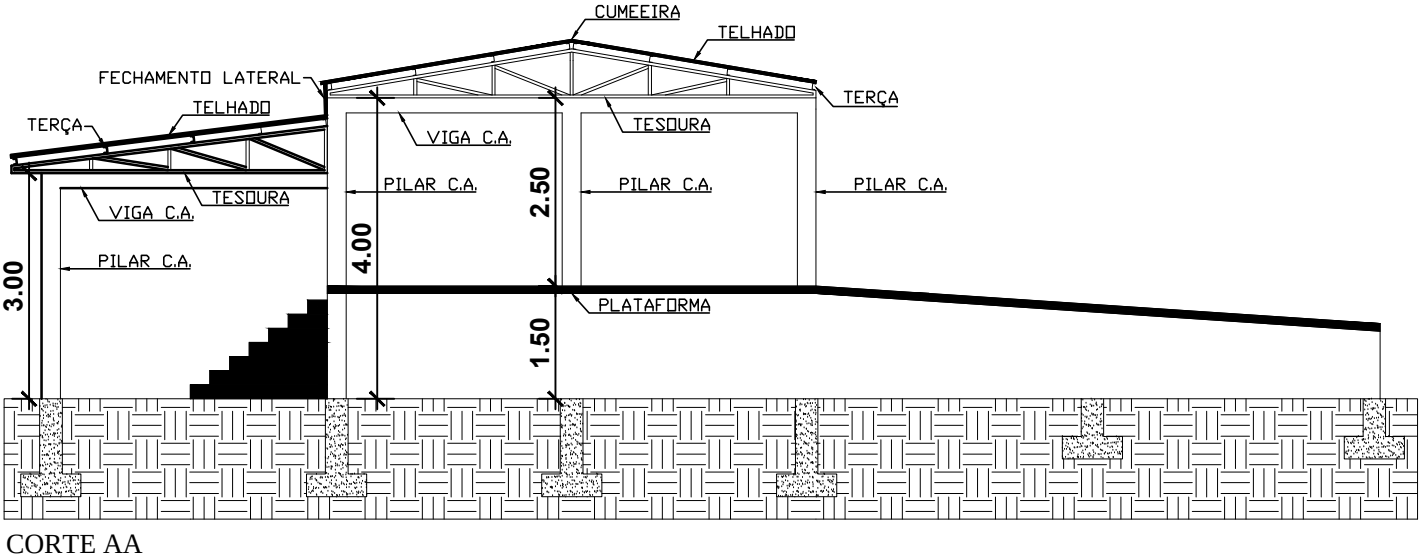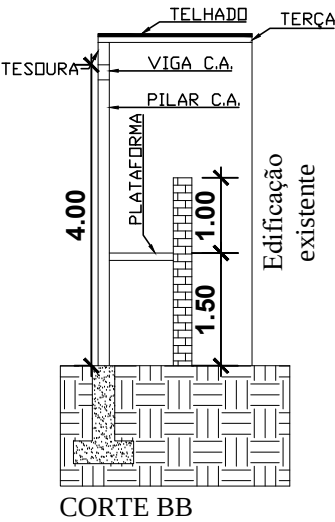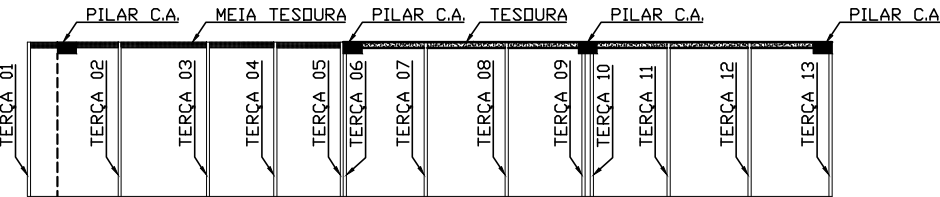

LOCALIZAÇÃO:
São José do Mauá

DATA:
JULHO/2023

PROJETO: REFORMA ABATEDOURO MUNICIPAL	
PRANCHA: REFORMAS BOX ATORDOAMENTO	
PROPRIETÁRIO: MUNICÍPIO DE PORTO MAUÁ - RS CNPJ: 93.845.519/0001-51	RESPONSÁVEL TÉCNICO ENGENHEIRA CIVIL Daniela Elis Schwarz CREA - 236071

PRANCHA:
04/05

ESCALA:
1/100