



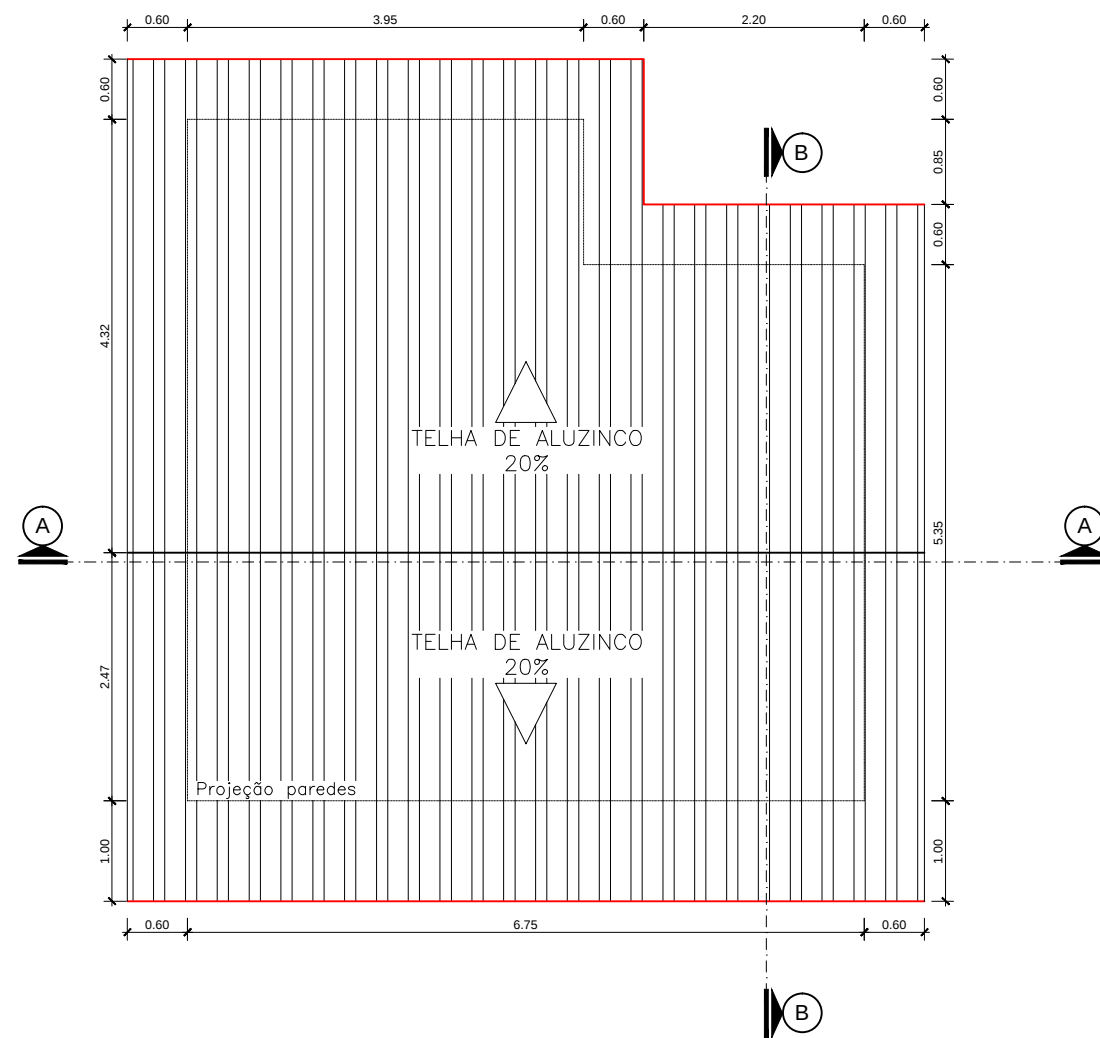

PLANTA DE COBERTURA

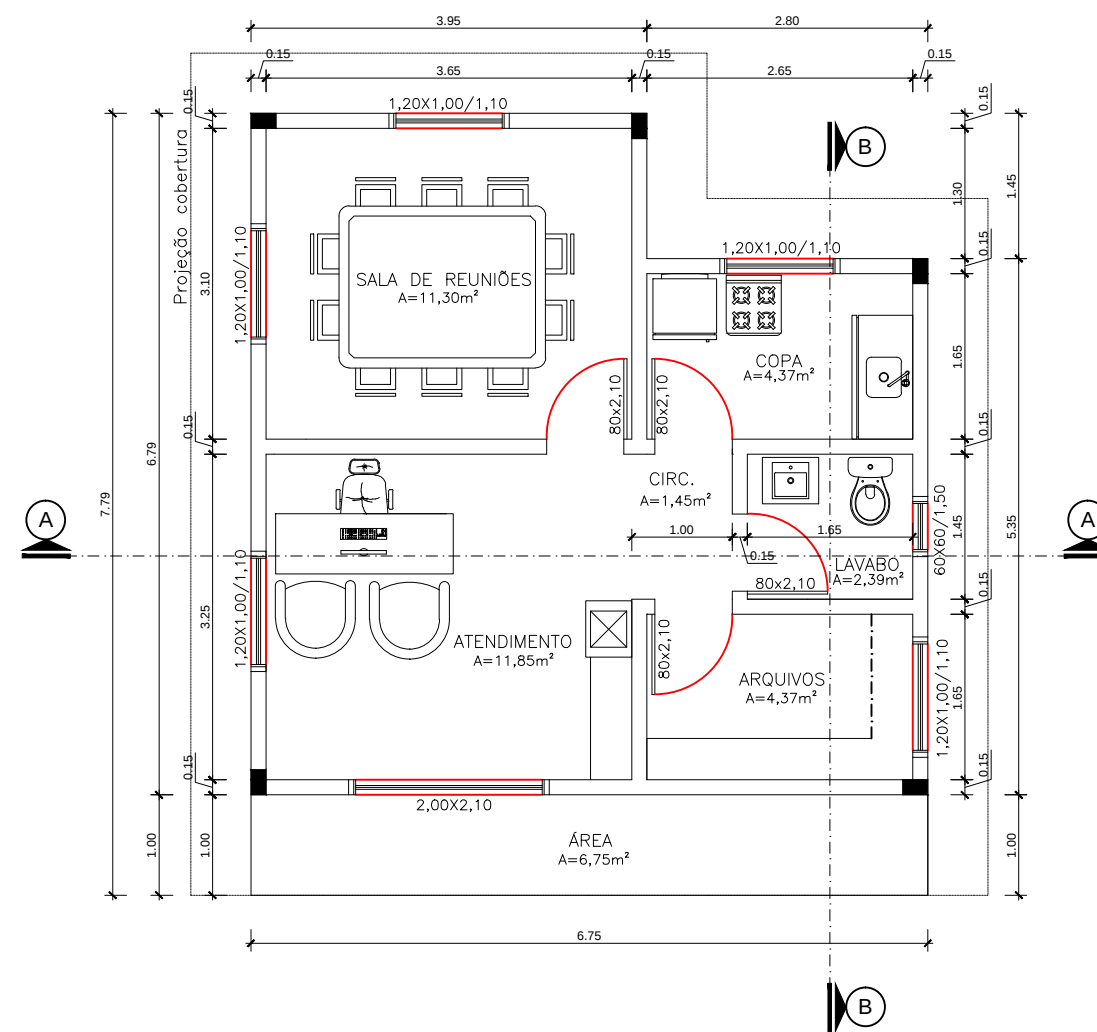

PLANTA BAIXA TÉCNICA/LAYOUT
Área Total: 41,81m²



ESTADO DO RIO GRANDE DO SUL
MUNICÍPIO DE PORTO MAUÁ
SECRETARIA DE OBRAS, TRANSPORTES, URBANISMO E
TRÂNSITO - SETOR DE ENGENHARIA
RUA URUGUAI, 155 - PORTO MAUÁ - RS
CEP: 98947-000 - FONE/FAX: (55) 3545-1146
www.portomaua.rs.gov.br
E-mail: engenharia@portomaua.rs.gov.br
"Doe 6rgãos, Doe sangue: Salve Vidas!"

PROJETO: SEDE CONSELHO TUTELAR	
PRANCHA: PLANTA BAIXA E PLANTA DE COBERTURA	
PROPRIETÁRIO: MUNICÍPIO DE PORTO MAUÁ - RS CNPJ: 93.845.519/0001-51	RESPONSÁVEL TÉCNICO ENGENHEIRA CIVIL
Prefeito Municipal de Porto Mauá - RS Leocir Weiss	Daniela Elis Schwerz CREA - 236071

LOCALIZAÇÃO:
Rua Navegantes - Lote 29 Quadra 10

ÁREA:
41,81 m²

ESCALA: 1/75

DATA: AGOSTO/2021

03/06