

MEMORIAL DESCRIPTIVO

DESCRIÇÃO TÉCNICA:

1. Bancada de vereadores e presidente da Câmara:

- Duas mesas laterais de 3.60m de comprimento cada x 80cm de largura x 80cm de altura em MDF com espessura de engrossamento de 36mm.
- Mesa do presidente da Câmara de vereadores, vice-presidente e secretário com medidas de 3.40m de comprimento x 80cm de largura x 80cm de altura em MDF, com espessura de engrossamento de 36mm.
- Cada vereador possuirá 2 gavetas em MDF com espessura em 15mm e profundidade interna de 40cm.
- O presidente, vice-presidente e secretário possuirão 2 gavetas em MDF com espessura em 15mm com profundidade interna de 40cm.
- Molduras em MDF com espessura em 18mm e acabamento em 45°.
- Pés maciços em MDF com espessura de 36mm.
- Engrosso das mesas em MDF com espessura em 36mm.
- Tampos em MDF boleados na parte de dentro e acabamento em pintura em todas as mesas.
- Puxadores superiores cava 45°.
- Trilhos telescópicos em todas as gavetas.
- Interno das gavetas em MDF Branco TX.
- Chapas: Berneck Carvalho Nice e Berneck Louro Preto (molduras).

2. Armário para armazenamento de documentos:

- Armário em L nas dimensões de 1.55m x 1.25m, profundidade de 50cm e altura de 2.75m com espessura de 18mm.
- Pés maciços em MDF com espessura de 18mm.
- Prateleiras com espessura de 18mm.
- Puxadores laterais cava.
- Dobradiças com amortecimento.
- Interno do armário em MDF Branco TX.
- Chapas: Berneck Carvalho Nice.

3. Móvel suspenso de banheiro:

- Móvel de 90cm de comprimento x 40cm de largura x 55cm de altura em MDF com espessura de 18mm.
- Espelho de 90cm de comprimento x 90cm de altura.
- Prateleira na parte superior do espelho de 90cm de comprimento x 10cm de profundidade com 2 dicroicas.
- Puxadores superiores cava 45º.
- Dobradiças com amortecimento.
- Nicho para papeleira de 20cm de comprimento x 15cm de profundidade x 20cm de altura em MDF.
- Interno do móvel em MDF Branco TX.
- Chapas: Berneck Carvalho Nice e Berneck Cinza Cobalto (portas e nicho para papeleira).

Santo Cristo, 03 de outubro de 2023.

Resp. Técnico:



ARQUITETA: VANESSA MARIA ULLMANN

CAU A156441-2

MEMORIAL DESCRIPTIVO

DESCRIÇÃO TÉCNICA:

1. Armários – sala da assessora legislativa:

- 2 armários diferentes de 2.80m de comprimento x 50cm de profundidade x 2.49m (conforme pé direito) de altura.
- MDF 18mm e fundo grosso 06mm.
- Pés maciços em MDF com espessura de 18mm.
- Portas de correr com puxadores laterais em perfil de alumínio.
- Fita de led com difusor sob prateleiras (conforme detalhamento).
- Interno dos armários em MDF Branco TX.
- Chapas: Berneck Carvalho Nice e Berneck Cinza Cobalto.

2. Mesa – assessora legislativa:

- Mesa em ângulo (medidas conforme detalhamento).
- Engrosso da mesa em MDF com espessura em 36mm.
- Corrediças telescópicas em todas as gavetas.
- Puxadores em perfil de alumínio.
- Interno das gavetas em MDF Branco TX.
- Chapas: Berneck Carvalho Nice.

3. Mural quadro magnético:

- Confeccionado em chapa de aço galvanizada, revestimento em vinil adesivo cor prata fosco.
- Moldura em MDF 18mm.

4. Móvel - cozinha:

- Móvel de 1,515m de comprimento x 60cm de profundidade x 2,49m (conforme pé direito) de altura.
- MDF 18mm e fundo grosso 06mm.
- Pés maciços em MDF com espessura de 18mm.
- Portas e basculantes com puxadores em perfil de alumínio.
- Interno do móvel em MDF Branco TX.
- Suporte para vassoura e rodo.
- Chapas: Berneck Carvalho Nice e Berneck Cinza Cobalto.
- Granito a definir.

Santo Cristo, 17 de outubro de 2024.


Documento assinado digitalmente



VANESSA MARIA ULLMANN
Data: 17/10/2024 14:56:52-0300
Verifique em <https://validar.iti.gov.br>

Resp. Técnico:

ARQUITETA: VANESSA MARIA ULLMANN
CAU A156441-2

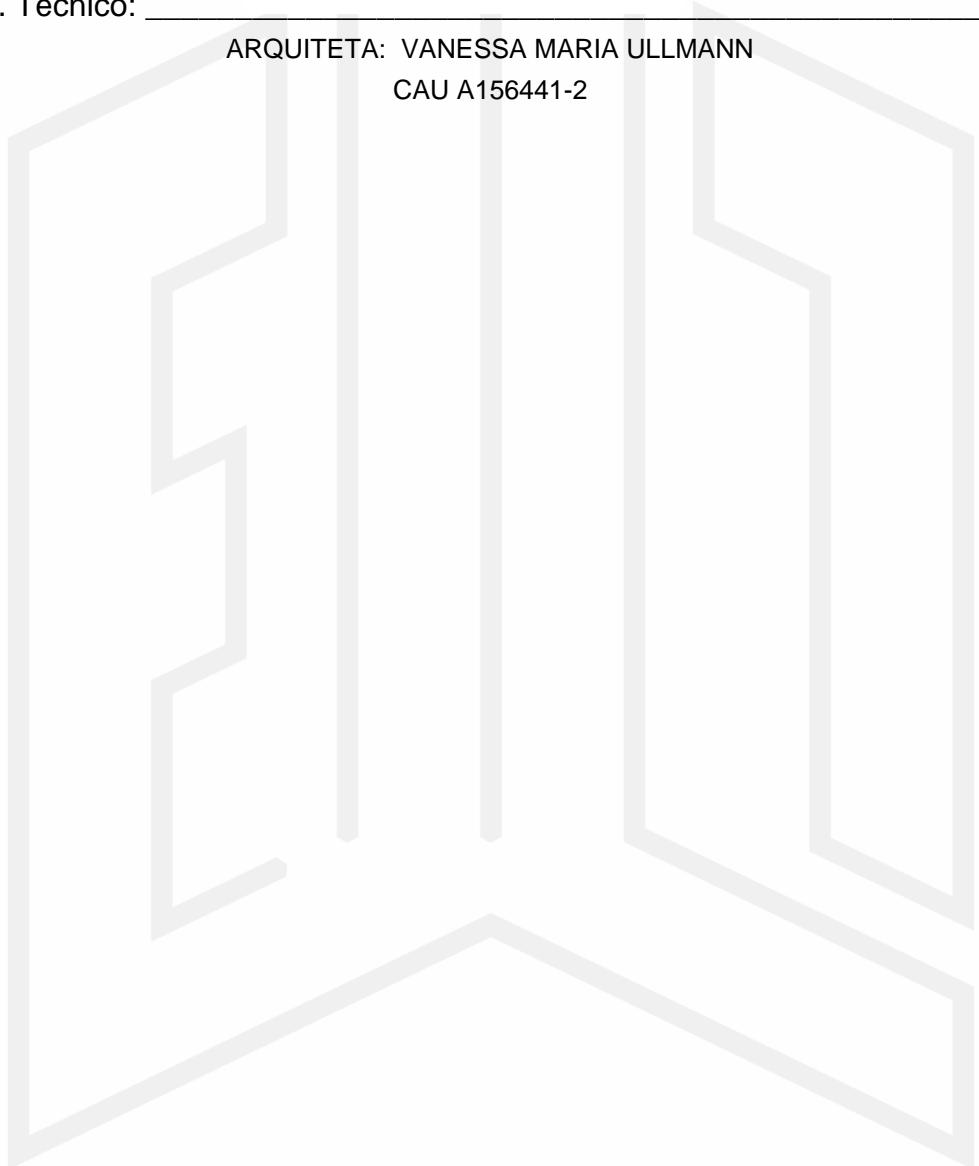

**VANESSA
ULLMANN**

ARQUITETA
CAU A156441-2

✉ vanessauermann95@gmail.com
📞 55 99925-5412

**LEANDRA
LOURENÇO**


✉ leandraalourenco@hotmail.com
📞 55 99931-9774

TÉCNICA EM
EDIFICAÇÕES


Correspondente
**CAIXA.
aqui**

elloescritorio 
Av. Dom Pedro II, 2232, 
Santo Cristo/RS


DETALHAMENTO - CÂMARA DE VEREADORES

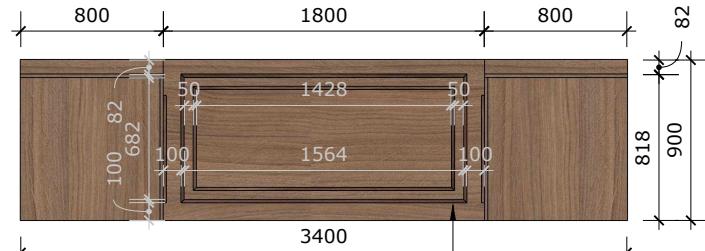

FRONTAL

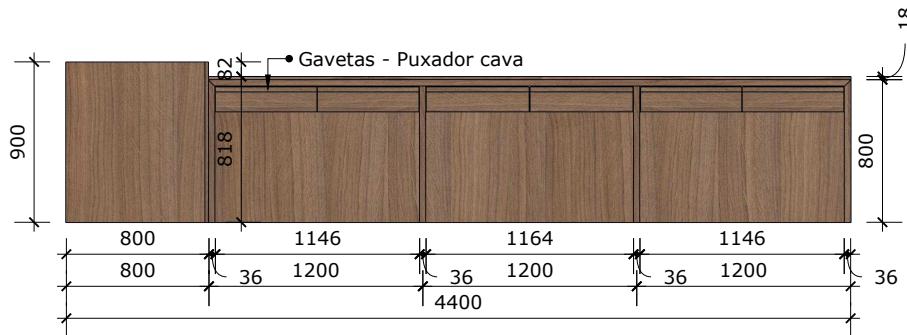


LATERAL

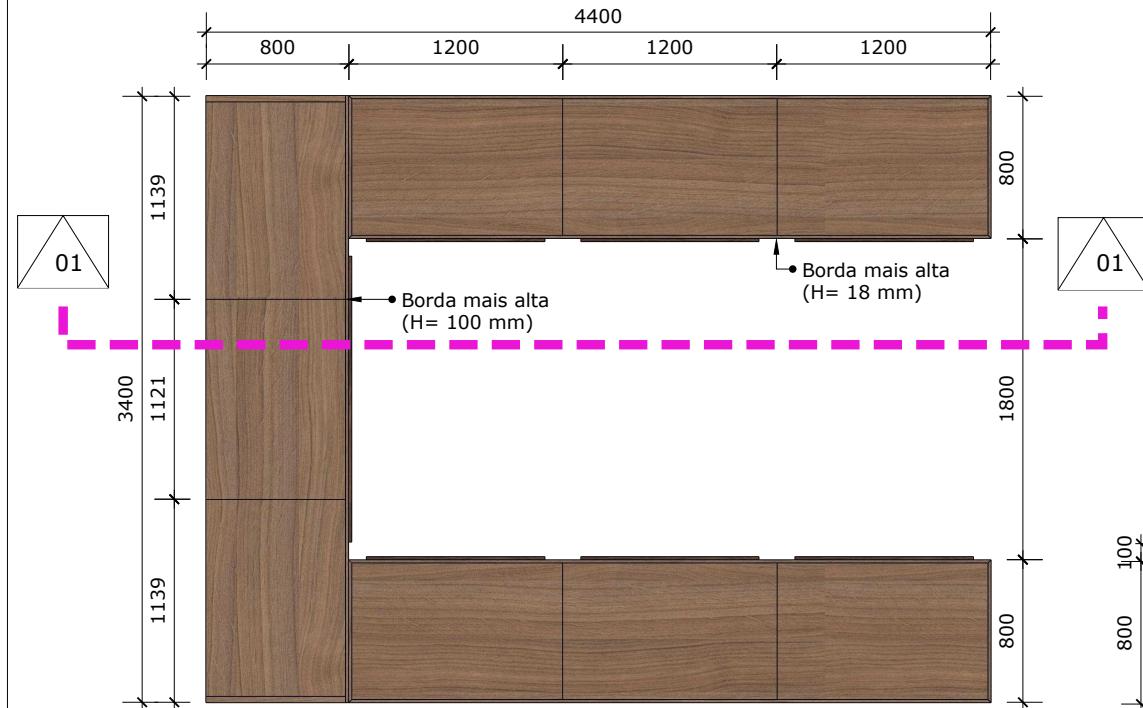


PLANTA

CHAPAS UTILIZADAS: Berneck Carvalho Nice, Berneck Louro Preto.


OBS: As dimensões devem ser verificadas in loco e ajustadas, caso necessário.

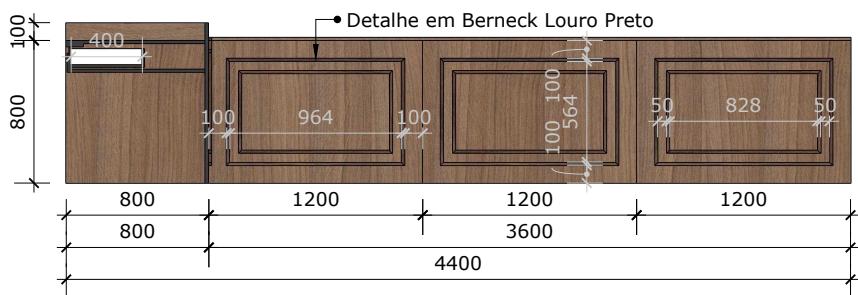


VISTA 01

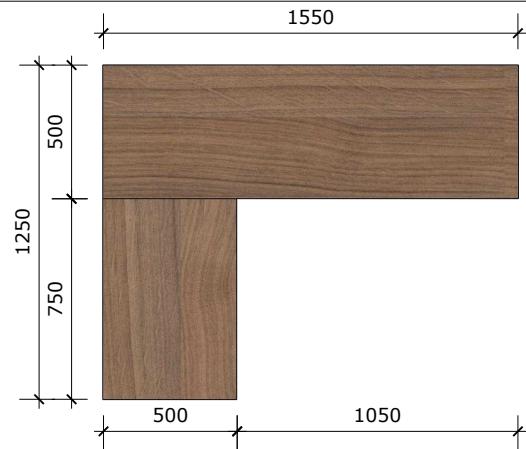

PLANTA

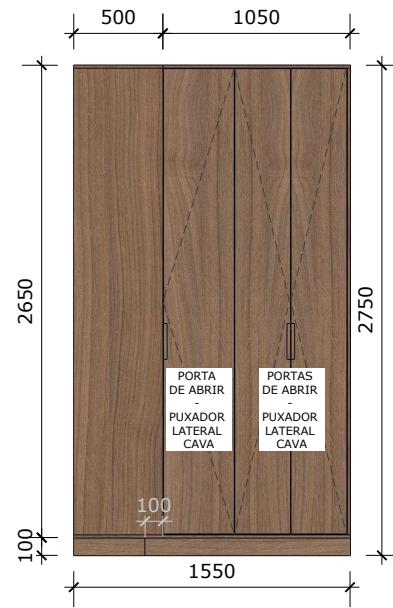


FRONTAL

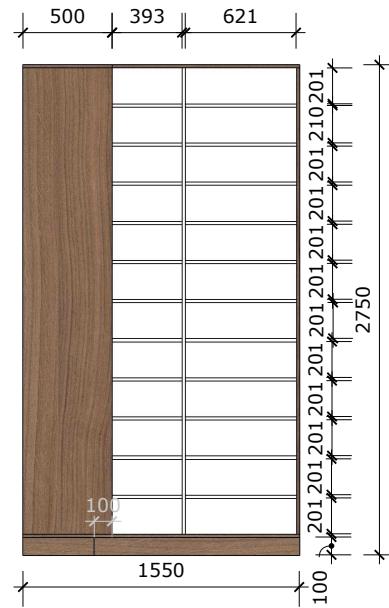


FRONTAL - ABERTO



PERSPECTIVA

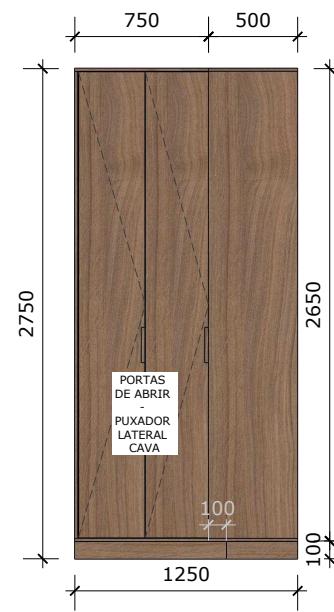

LATERAL

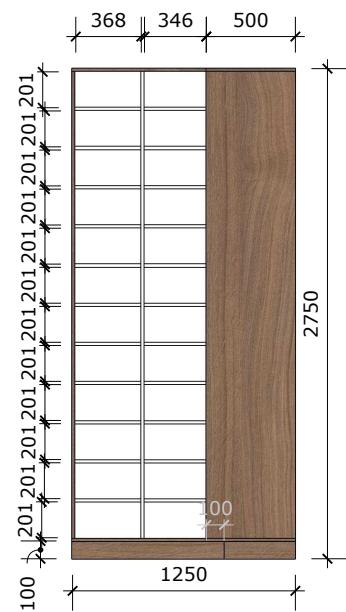

LATERAL - ABERTO

CHAPAS UTILIZADAS: Berneck Carvalho Nice.

OBS: As dimensões devem ser verificadas in loco e ajustadas, caso necessário.

PRANCHA:
MARCENARIA - ARMÁRIO DOCUMENTOS


AUTOR: ELLO
ARQUITETURA E
NEGÓCIOS

ESCALA: 1:30
UNIDADE: mm


CLIENTES: CÂMARA DE VEREADORES -
PORTO VERA CRUZ

DATA: outubro 3,
2023


PÁGINA: 3

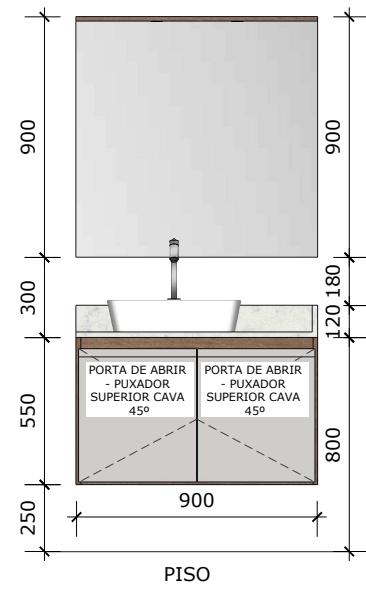


FRONTAL

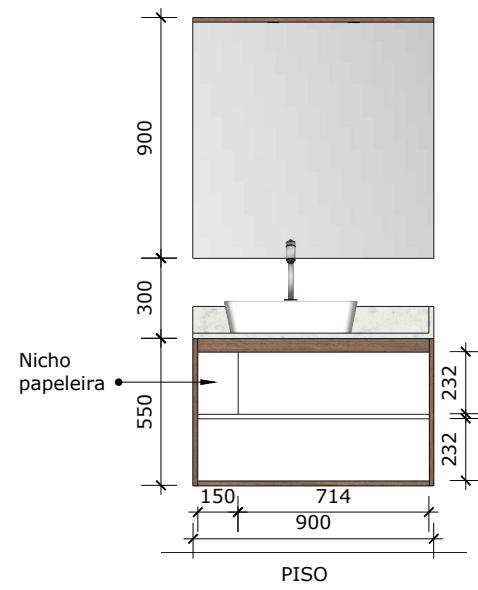

FRONTAL - ABERTO

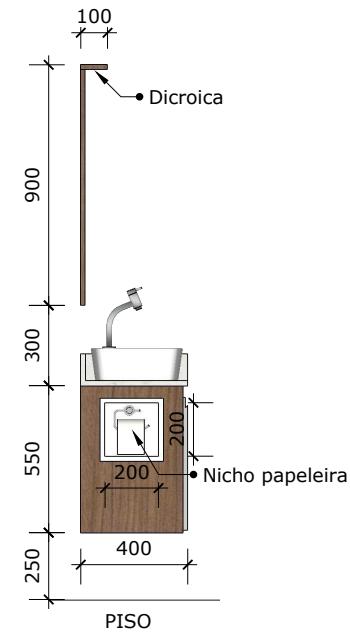

LATERAL

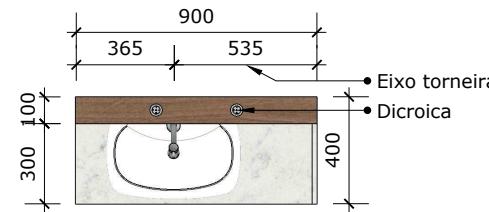

PLANTA



PERSPECTIVA

CHAPAS UTILIZADAS: Berneck Carvalho Nice, Berneck Cinza Cobalto

OBS: As dimensões devem ser verificadas in loco e ajustadas, caso necessário.

PRANCHA:
MARCENARIA - MÓVEL BANHEIRO

AUTOR: ELLO
ARQUITETURA E
NEGÓCIOS

ESCALA: 1:20


UNIDADE: mm

CLIENTES: CÂMARA DE VEREADORES -
PORTO VERA CRUZ

DATA: outubro 3, 2023

PÁGINA: 4

DETALHAMENTO - COZINHA E SALA DA ASSESSORA LEGISLATIVA

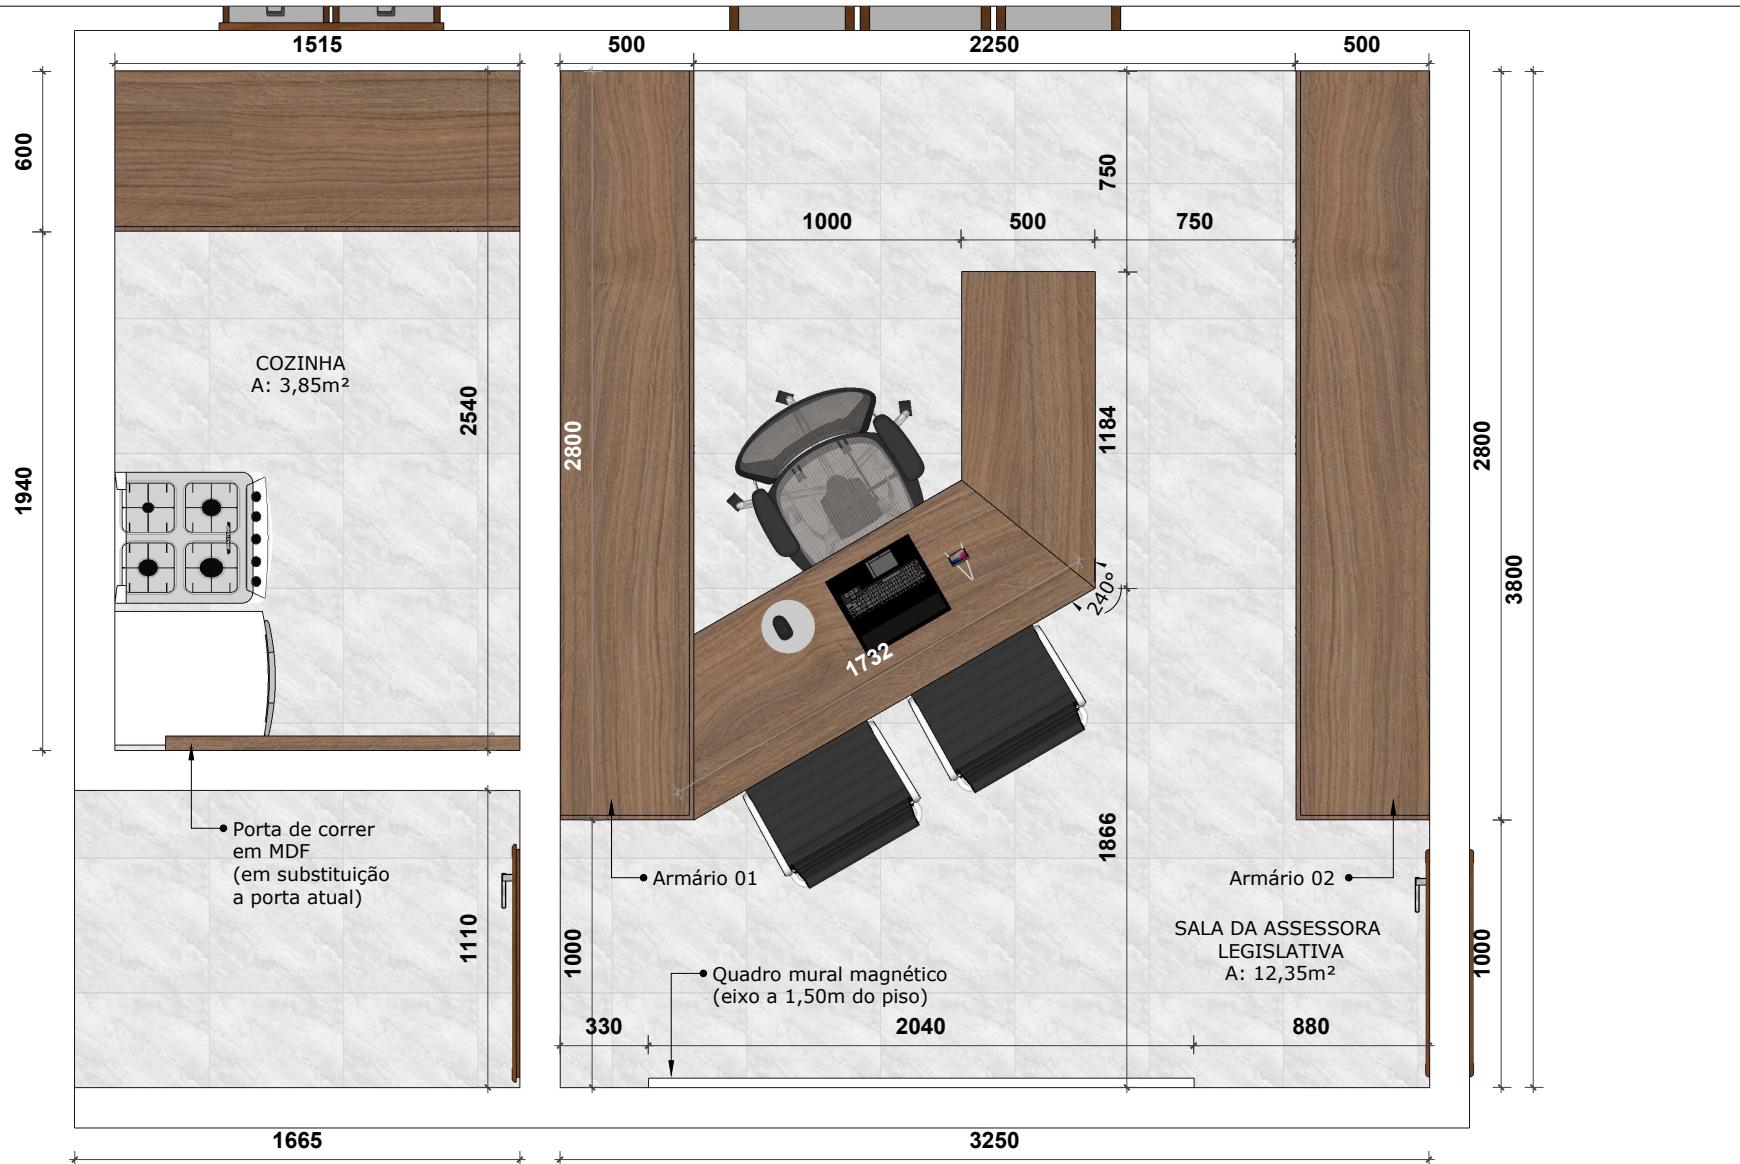

CHAPAS UTILIZADAS: Berneck Carvalho Nice, Berneck Cinza Cobalto.

OBS: As dimensões devem ser verificadas in loco e ajustadas, caso necessário.

PRANCHA:
PLANTA BAIXA






AUTOR: ELLO
ARQUITETURA E
NEGÓCIOS

ESCALA: 1:20
UNIDADE: mm

CLIENTES: CÂMARA DE VEREADORES DE
PORTO VERA CRUZ

DATA: outubro 17,
2024

PÁGINA: 2

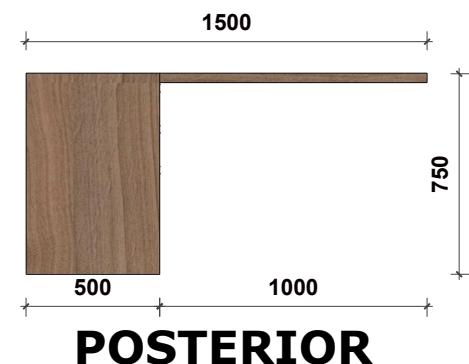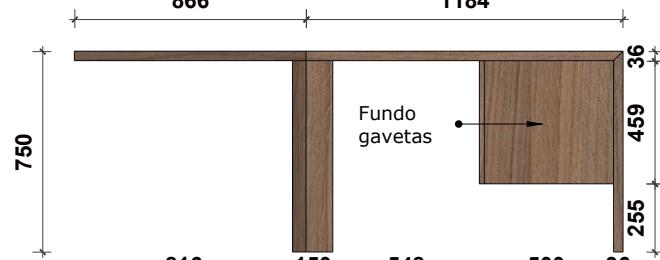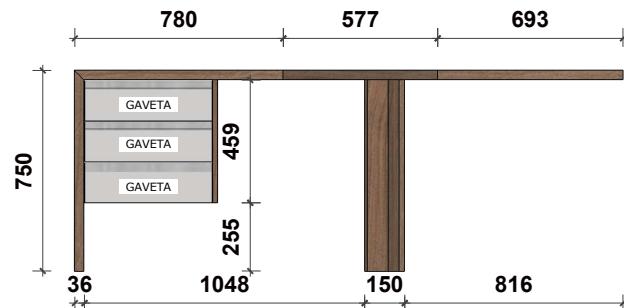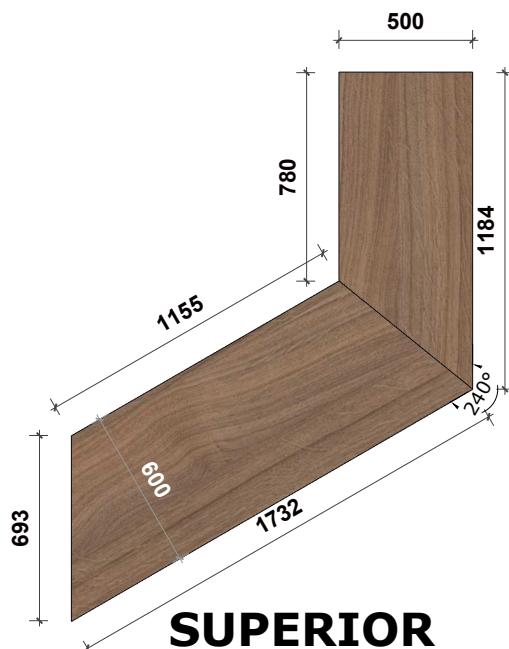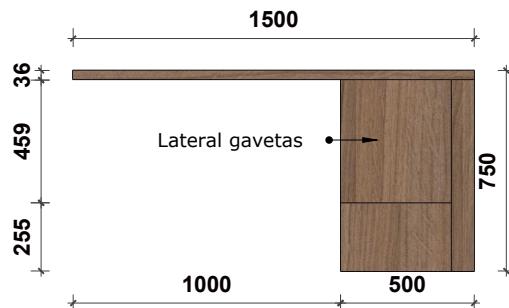

CHAPAS UTILIZADAS: Berneck Carvalho Nice, Berneck Cinza Cobalto.

OBS: As dimensões devem ser verificadas in loco e ajustadas, caso necessário.

PRANCHA:
MESA - SALA DA ASSESSORA
LEGISLATIVA


AUTOR: ELLO
ARQUITETURA E
NEGÓCIOS

ESCALA: 1:20
UNIDADE: mm

CLIENTES: CÂMARA DE VEREADORES DE
PORTO VERA CRUZ

DATA: outubro 17,
2024



PÁGINA: 3

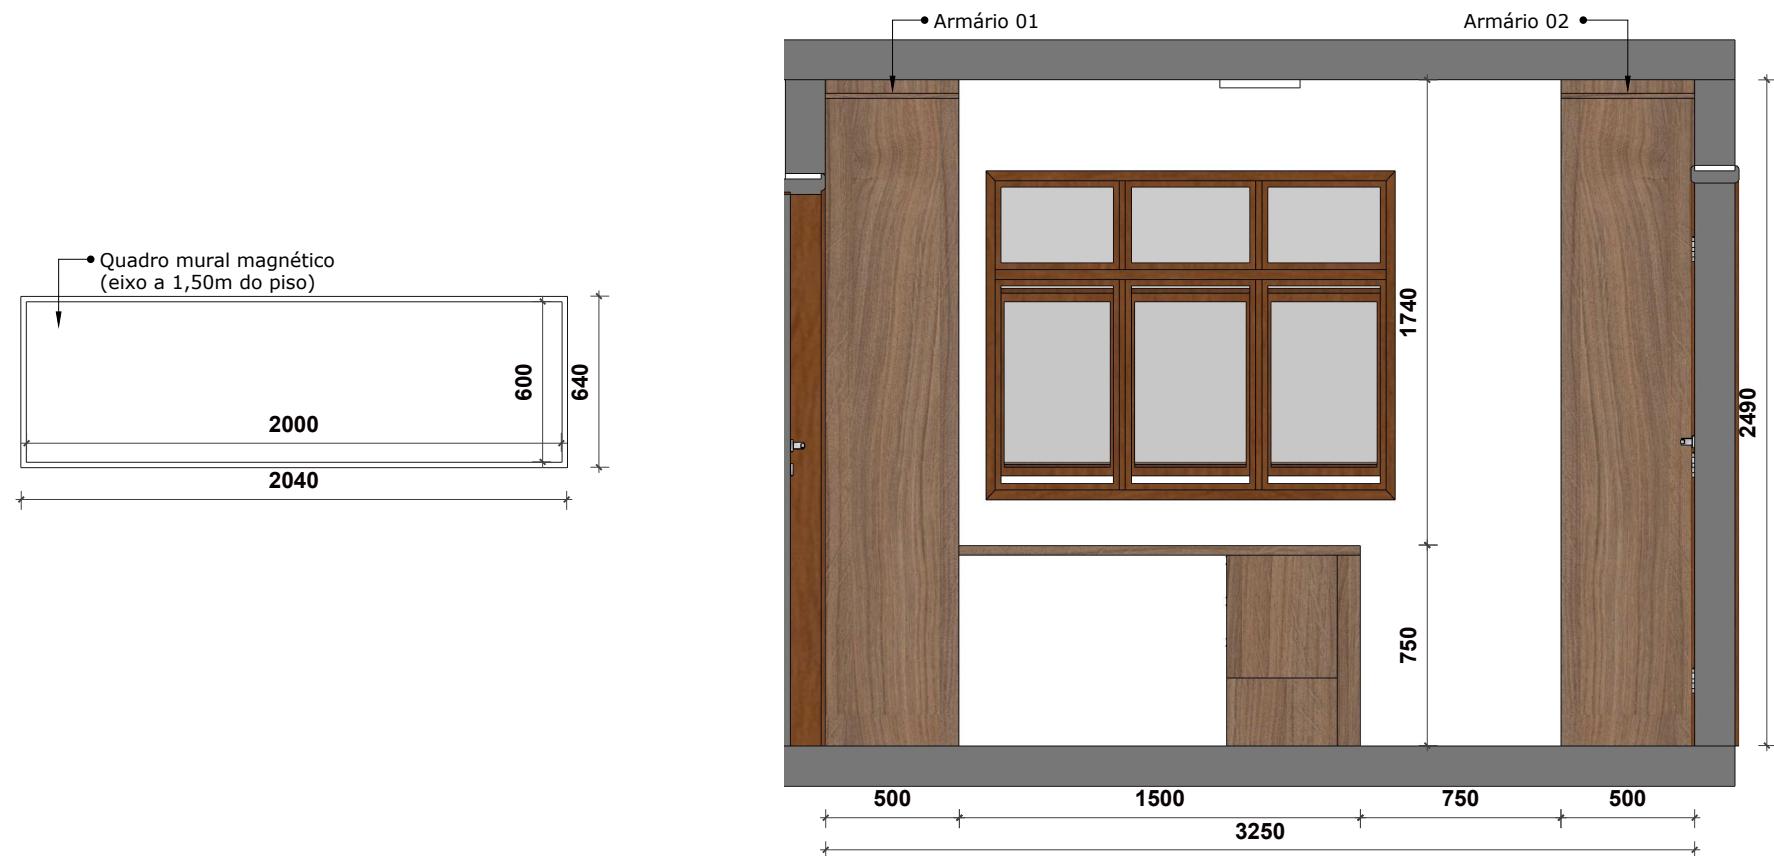

CHAPAS UTILIZADAS: Berneck Carvalho Nice, Berneck Cinza Cobalto.

OBS: As dimensões devem ser verificadas in loco e ajustadas, caso necessário.

PRANCHA: QUADRO MURAL MAGNÉTICO E ARMÁRIOS - SALA DA ASSESSORA LEGISLATIVA	AUTOR: ELLO ARQUITETURA E NEGÓCIOS	ESCALA: 1:20 UNIDADE: mm	CLIENTES: CÂMARA DE VEREADORES DE PORTO VERA CRUZ	DATA: outubro 17, 2024	PÁGINA: 4
---	--	-----------------------------	--	---------------------------	-----------

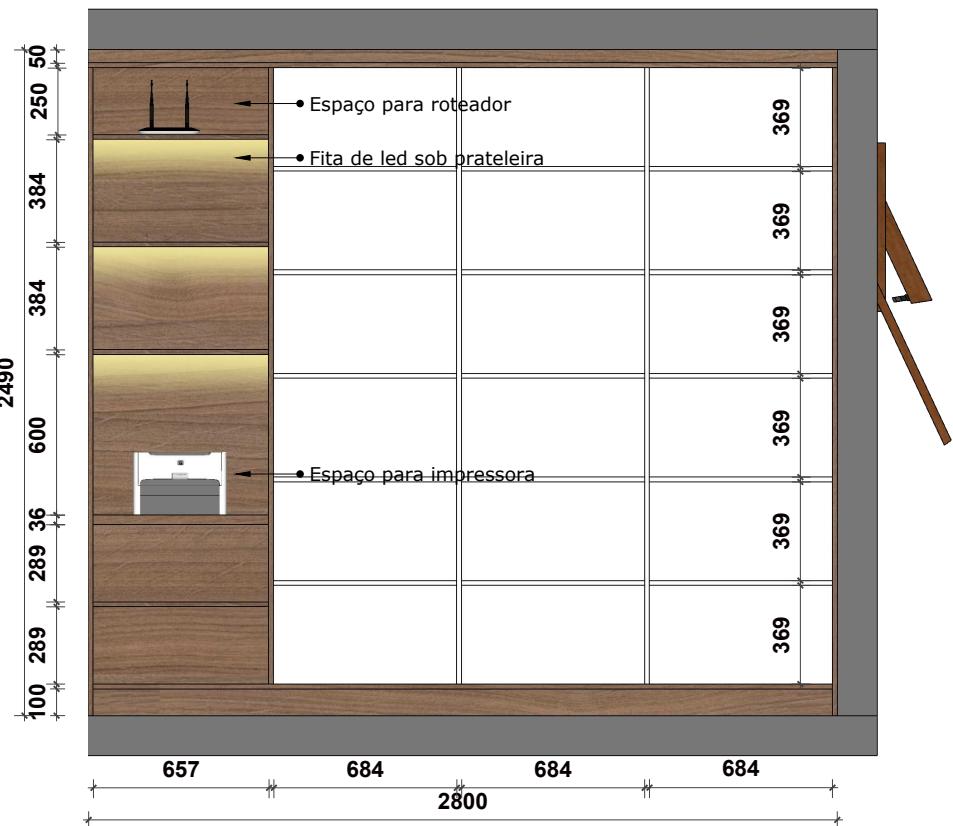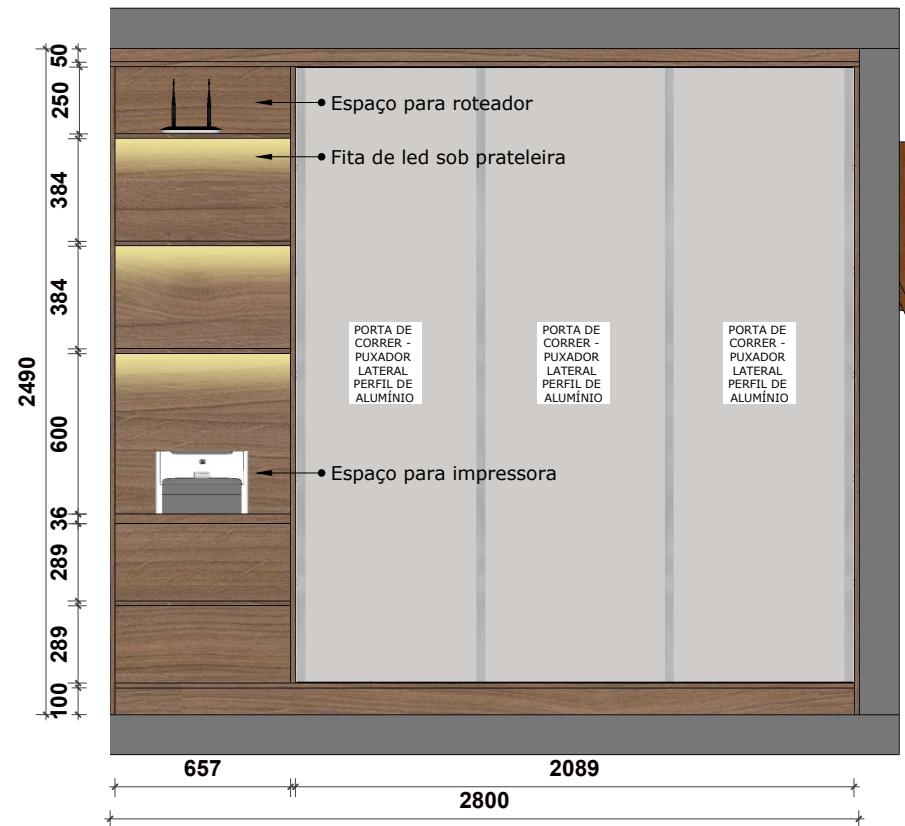

CHAPAS UTILIZADAS: Berneck Carvalho Nice, Berneck Cinza Cobalto.

OBS: As dimensões devem ser verificadas in loco e ajustadas, caso necessário.

PRANCHA:
ARMÁRIO 01 - SALA DA ASSESSORA
LEGISLATIVA


AUTOR: ELLO
ARQUITETURA E
NEGÓCIOS

ESCALA: 1:20

CLIENTES: CÂMARA DE VEREADORES DE PORTO VERA CRUZ

DATA: outubro 17,
2024



PÁGINA: 5

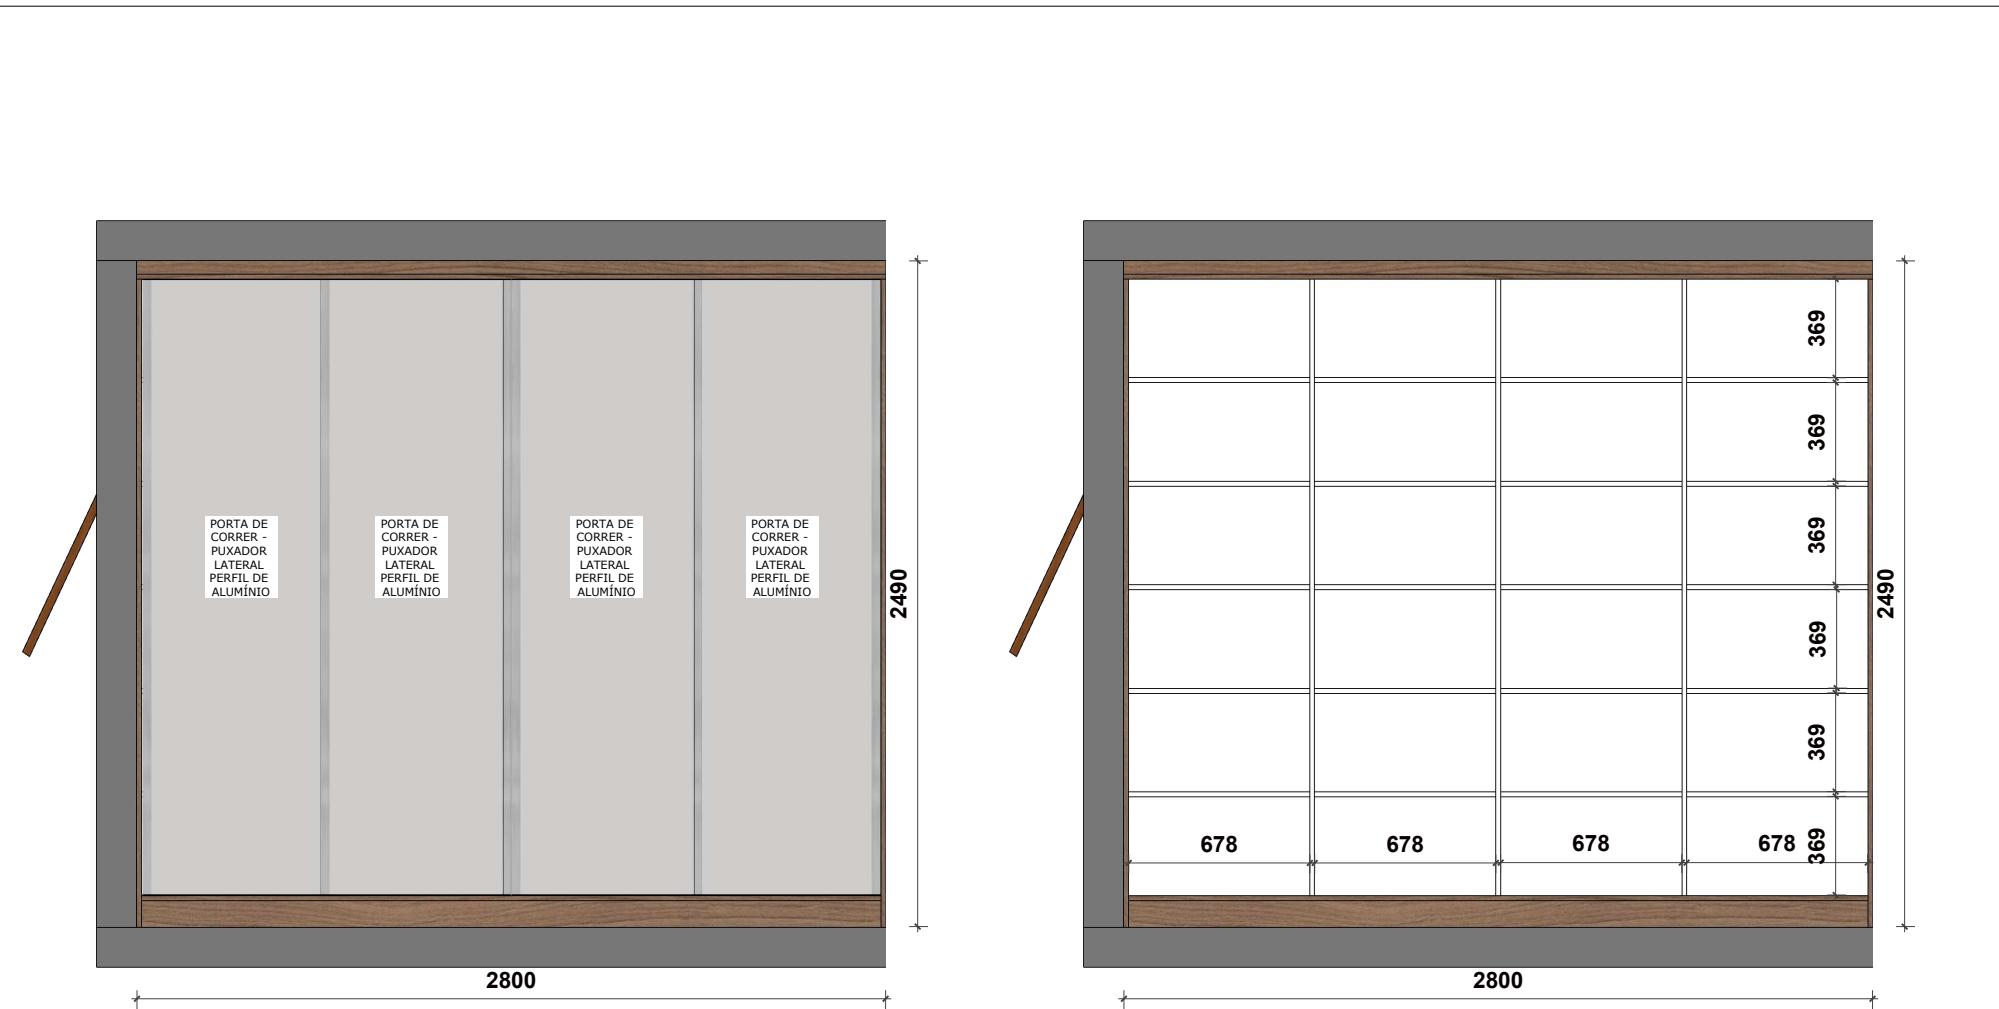

CHAPAS UTILIZADAS: Berneck Carvalho Nice, Berneck Cinza Cobalto.

OBS: As dimensões devem ser verificadas in loco e ajustadas, caso necessário.


PRANCHA: ARMÁRIO 02 - SALA DA ASSESSORA LEGISLATIVA	AUTOR: ELLO ARQUITETURA E NEGÓCIOS	ESCALA: 1:20 UNIDADE: mm	CLIENTES: CÂMARA DE VEREADORES DE PORTO VERA CRUZ	DATA: outubro 17, 2024	PÁGINA: 6
---	--	-----------------------------	--	---------------------------	-----------

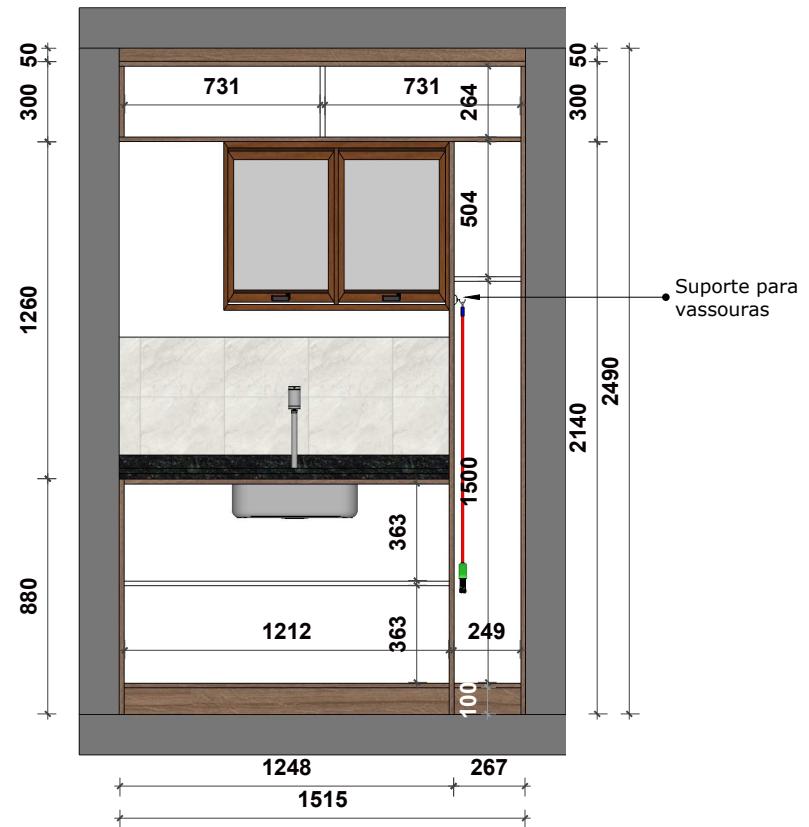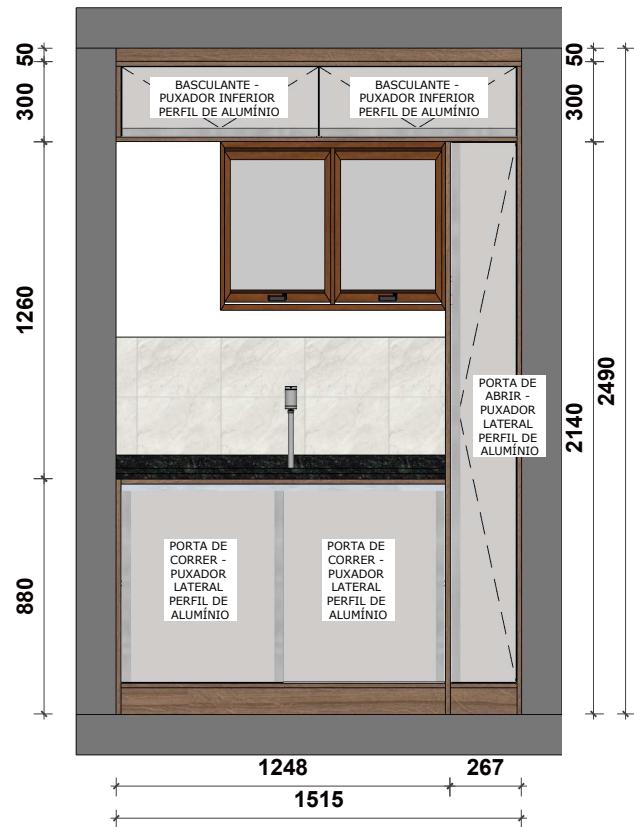

CHAPAS UTILIZADAS: Berneck Carvalho Nice, Berneck Cinza Cobalto.

OBS: As dimensões devem ser verificadas in loco e ajustadas, caso necessário.

PRANCHA: COZINHA	AUTOR: ELLO ARQUITETURA E NEGÓCIOS	ESCALA: 1:20 UNIDADE: mm	CLIENTES: CÂMARA DE VEREADORES DE PORTO VERA CRUZ	DATA: outubro 17, 2024	PÁGINA: 7
---------------------	--	-----------------------------	--	---------------------------	-----------

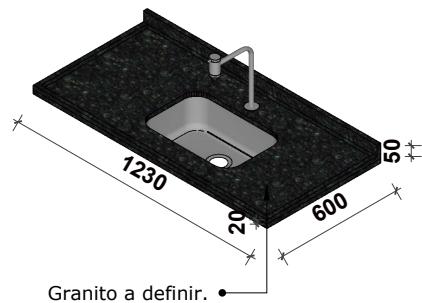

CHAPAS UTILIZADAS: Berneck Carvalho Nice, Berneck Cinza Cobalto.

OBS: As dimensões devem ser verificadas in loco e ajustadas, caso necessário.

PRANCHA:
COZINHA - GRANITO E PORTA
EM MARCENARIA

AUTOR: ELLO
ARQUITETURA E
NEGÓCIOS

ESCALA: 1:20
UNIDADE: mm

CLIENTES: CÂMARA DE VEREADORES DE
PORTO VERA CRUZ

DATA: outubro 17,
2024

PÁGINA: 8