


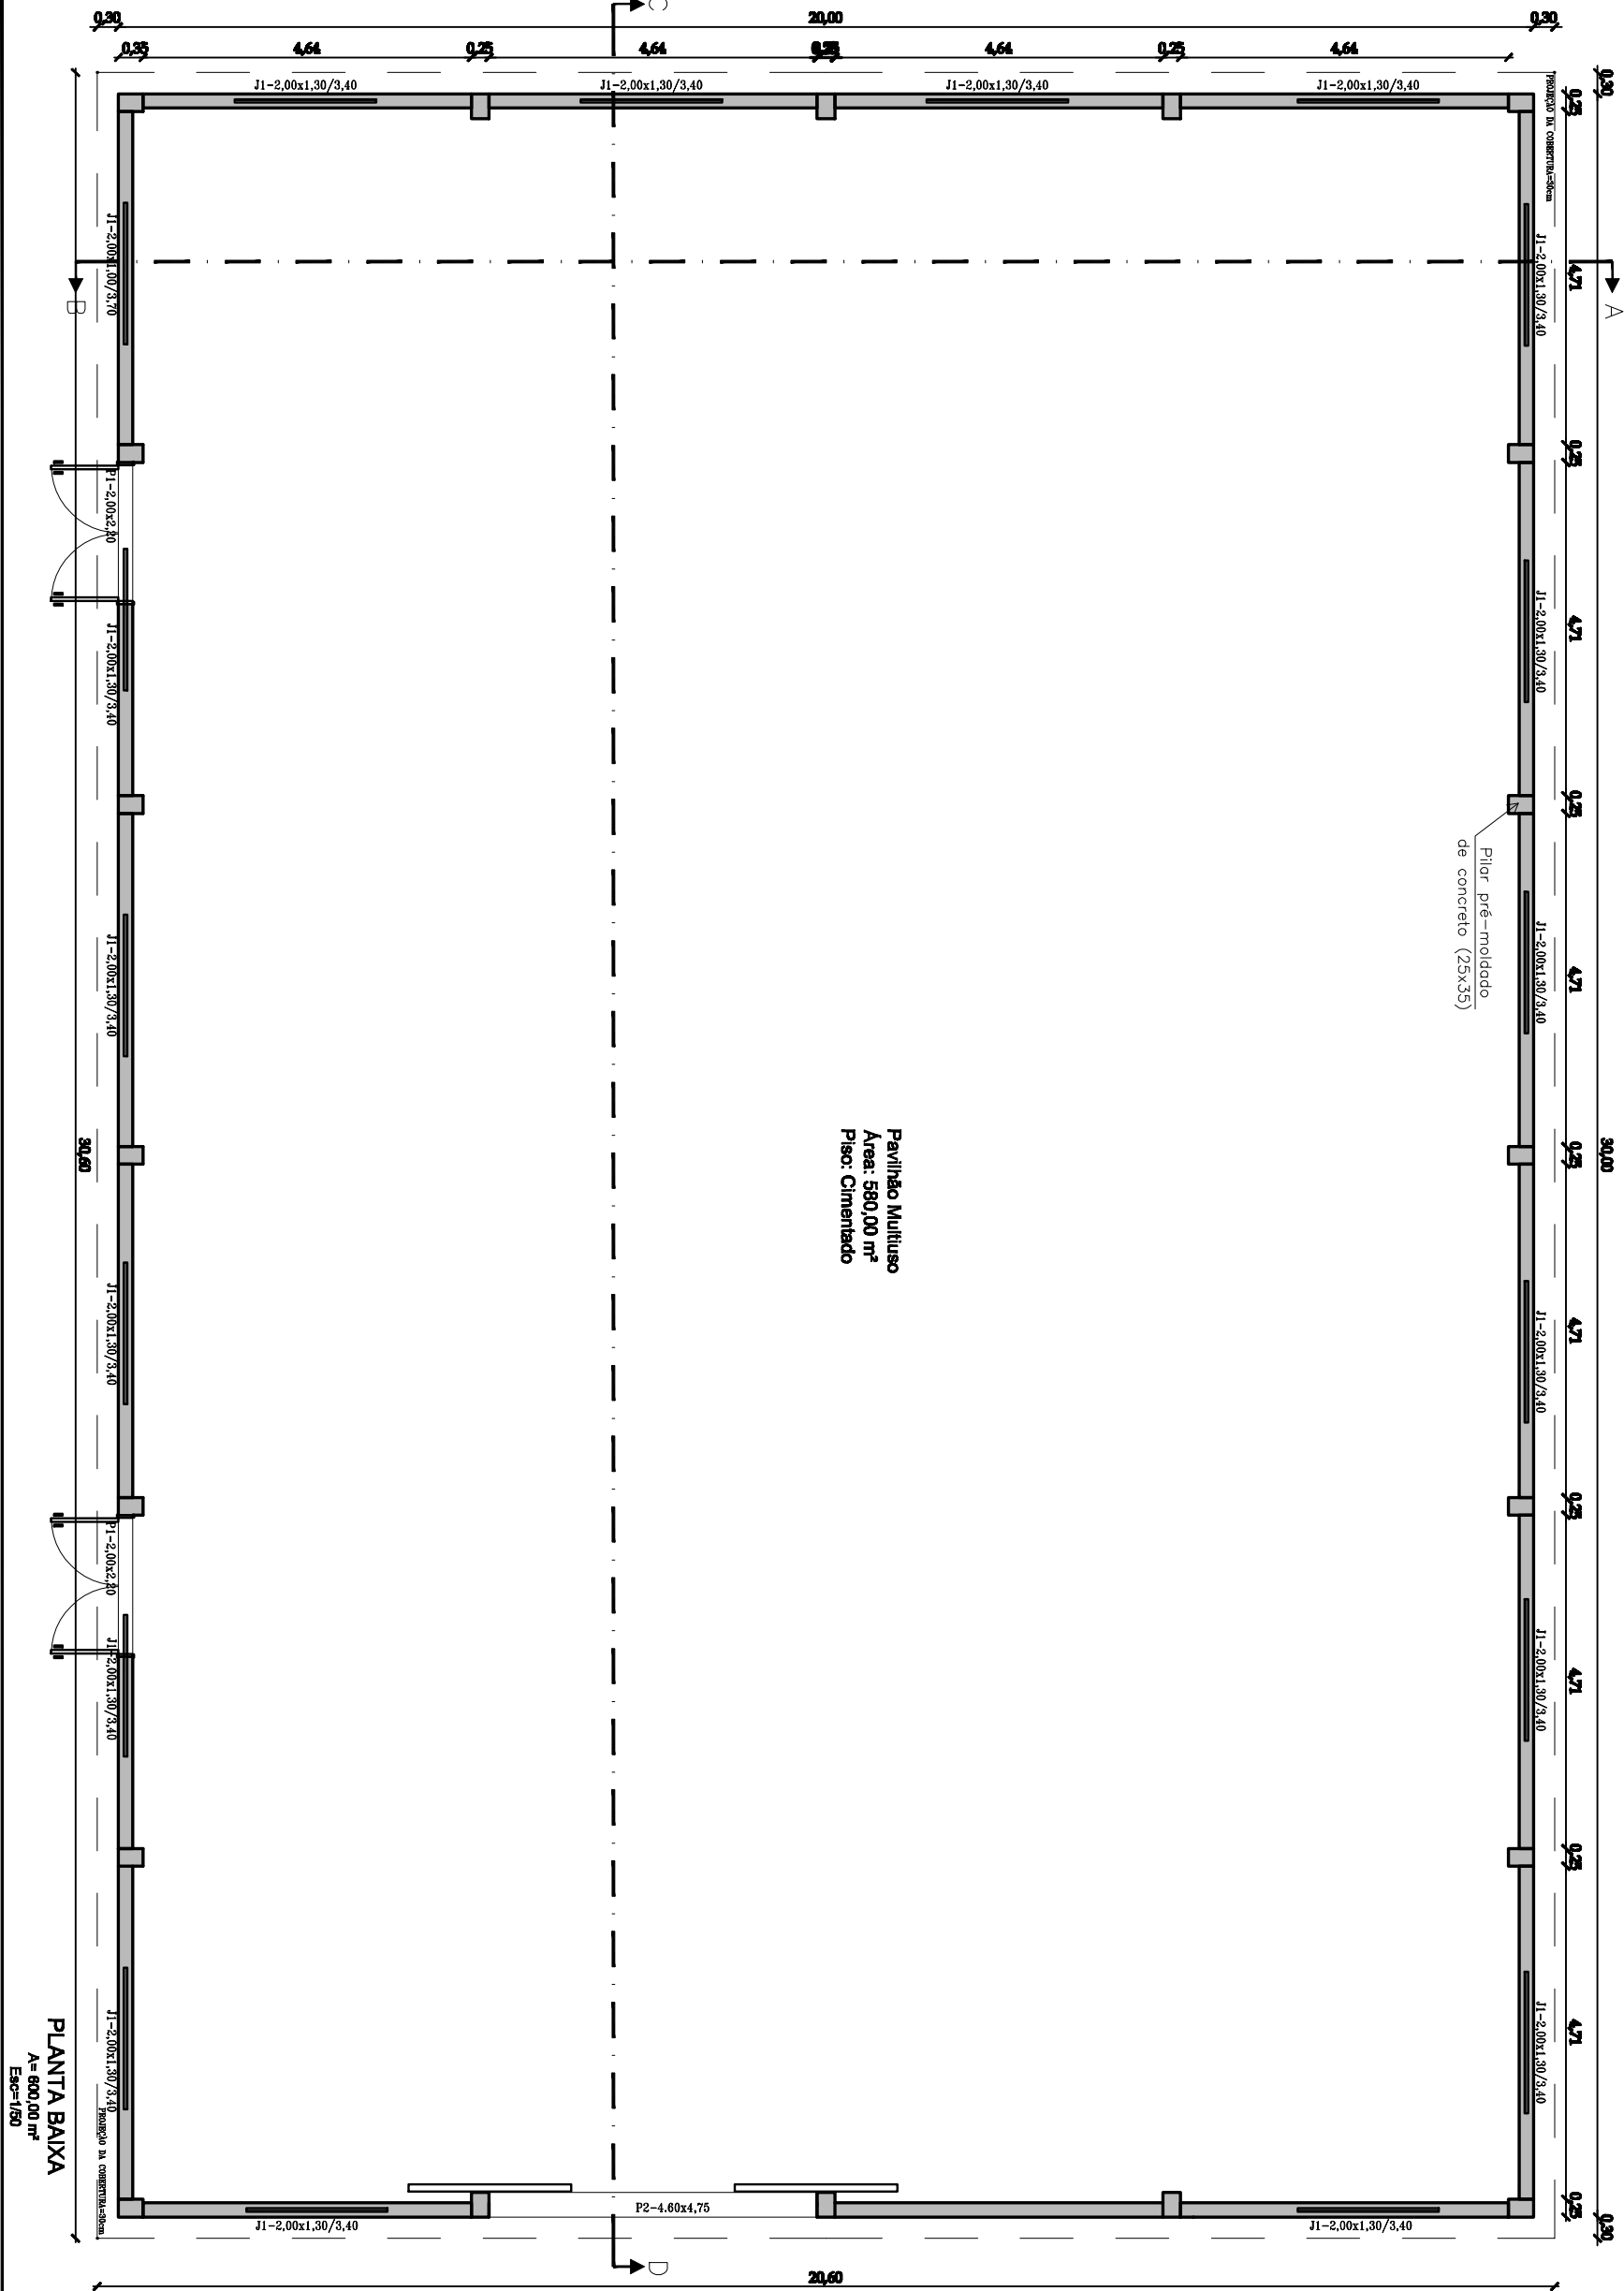

PREFEITURA MUNICIPAL DE PORTO VERA CRUZ			
Projeto para Construção de um Pavilhão			
ASSUNTO: Planta Baixa			
Resp. Prefeitura: _____ Vanice Helena Andrade de Matos Prefeito Municipal		PRANCHA 02	
RESP. TÉCNICO: _____ Eng. Civil: Tatiene Engroff CREA: 107478-D			
ESCALA : 1:50	ÁREA: 600,00m²	DATA: Setembro/2015	DESENHO: Tatiene