


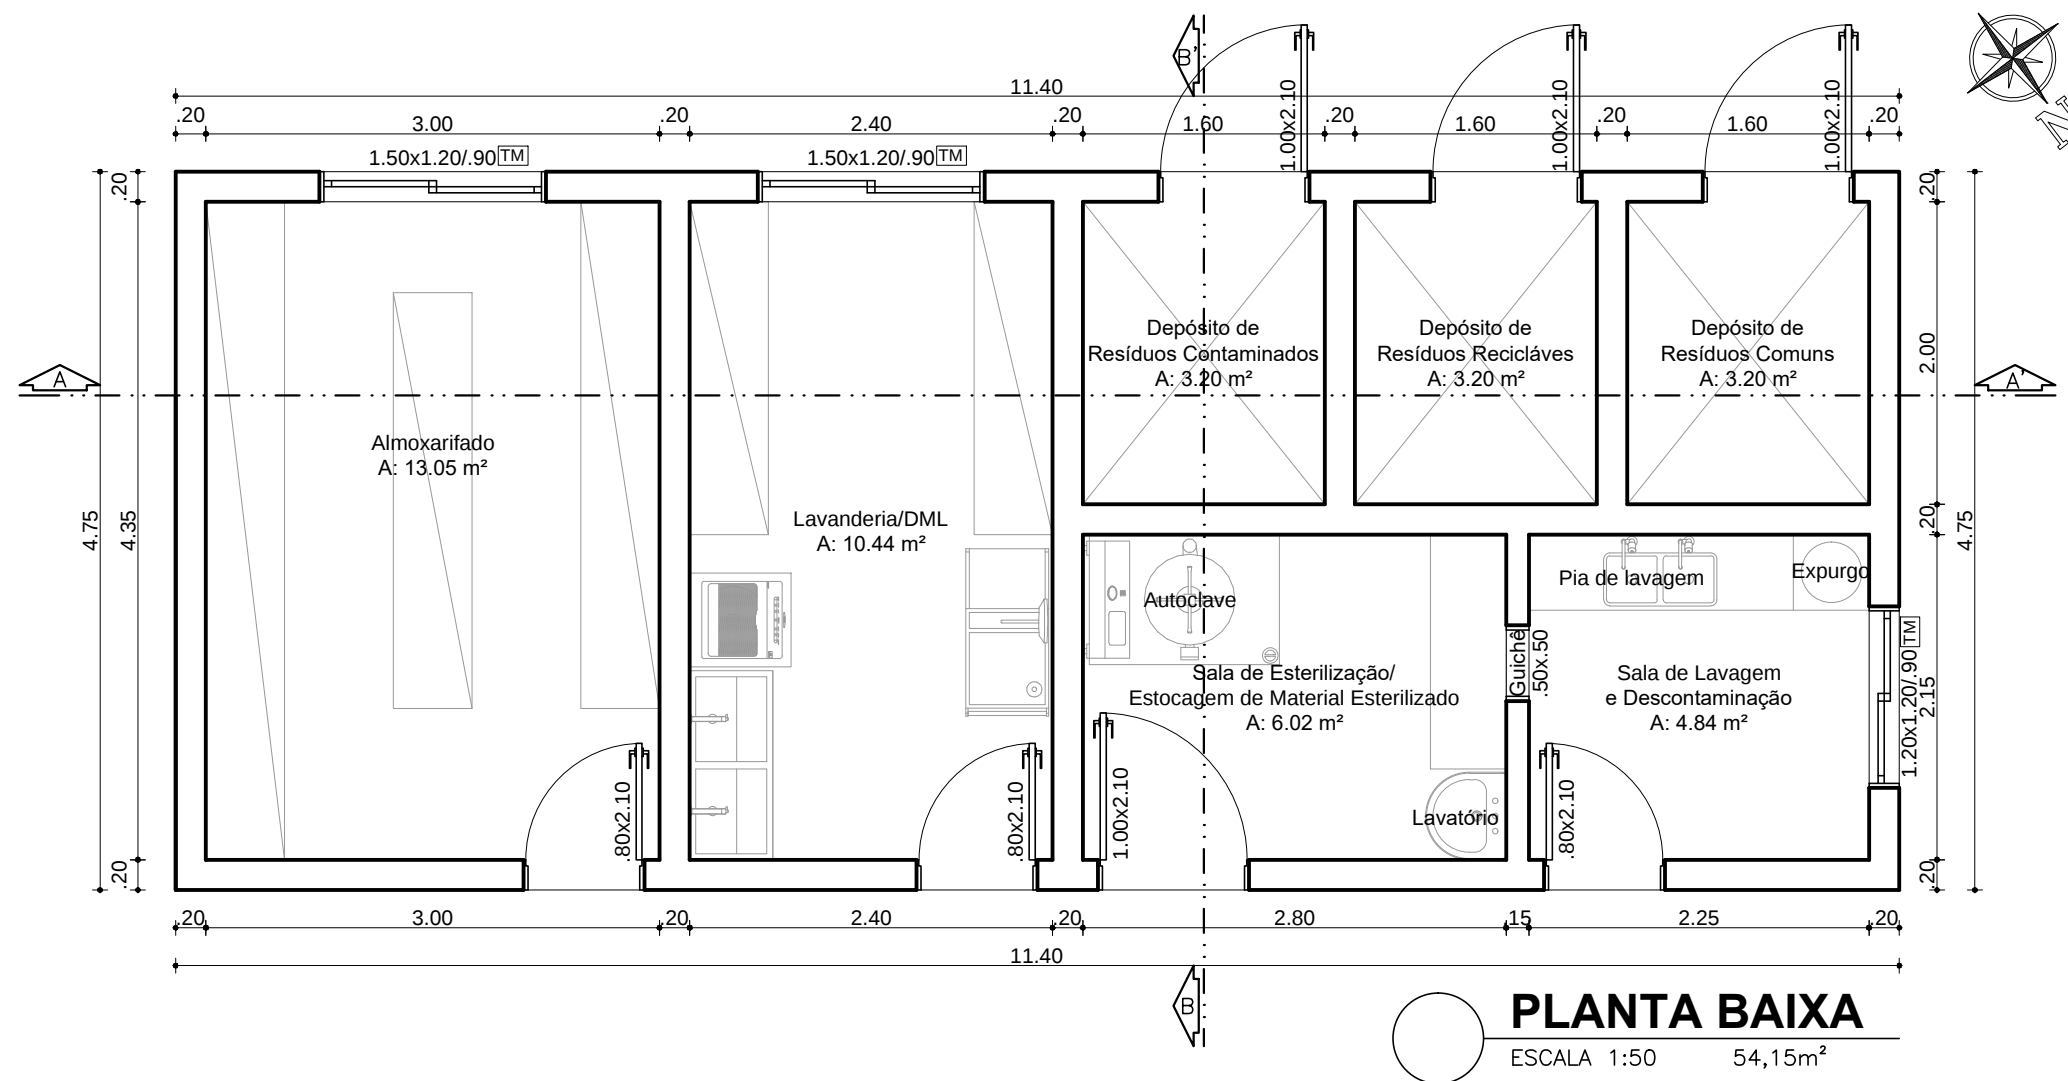

PLANTA BAIXA

ESCALA 1:50 54,15m²

Arquiteta Vanessa Maria Ullmann		Projeto Arquitetônico da Unidade Básica de Saúde (UBS) de Porto Vera Cruz - RS	
Endereço Linha Revolta, s/nº, Interior, Santo Cristo - RS			
Telefone (55) 99600-9609	Email vanessaullmann95@gmail.com		
Proprietário: Município de Porto Vera Cruz CNPJ: 91.105.452/0001-93 Resp. técnica: Vanessa Maria Ullmann CAU 195451-5 Data: <u> </u> / <u> </u> / <u> </u>		Endereço da Obra Rua Vera Cruz, nº 188, Centro, Porto Vera Cruz-RS, CEP 98985-000	
		Conteúdo Planta baixa	Prancha 04
		Área Prédio Existente: 537,37 m² Área Ampliação: 54,15 m² Área Total: 591,52 m²	Escala Indicada