


PLANTA BAIXA
Escala: 1/100


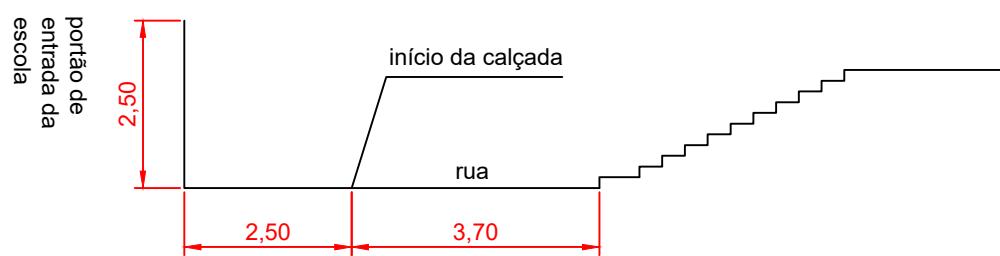


CORTE AB
Escala: 1/100

PREFEITURA MUNICIPAL DE TUCUNDUVA

PROJETO: TOLDOS EM FRENTE À ESCOLA MUNICIPAL SÃO JOSÉ OPERÁRIO

PLANTA:	PLANTA BAIXA		DATA: 07/07/21
ESCALA: Indicada	DESENHO: Tainá Piccolo	REVISÃO:	PRANCHAS: 01/02

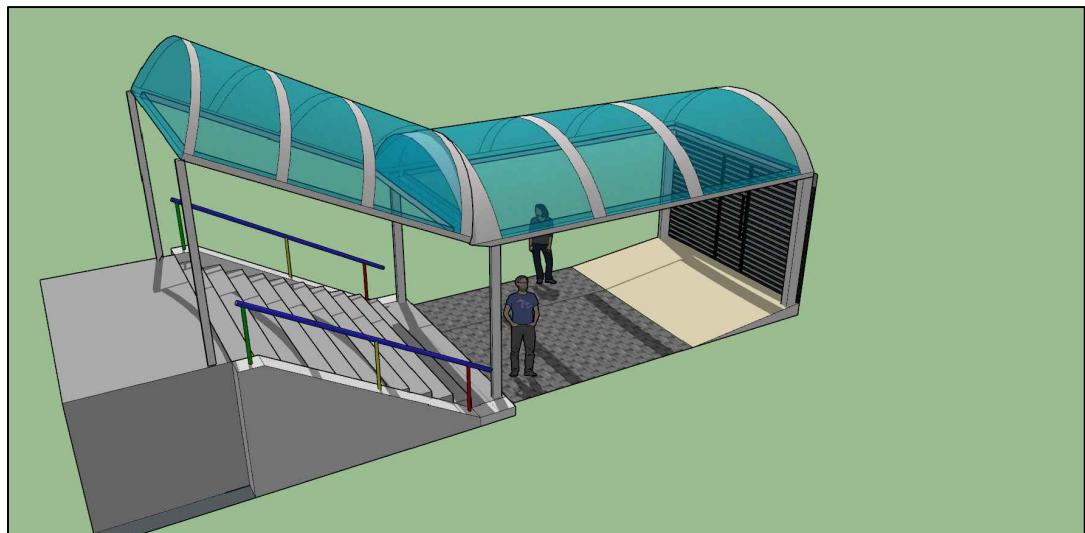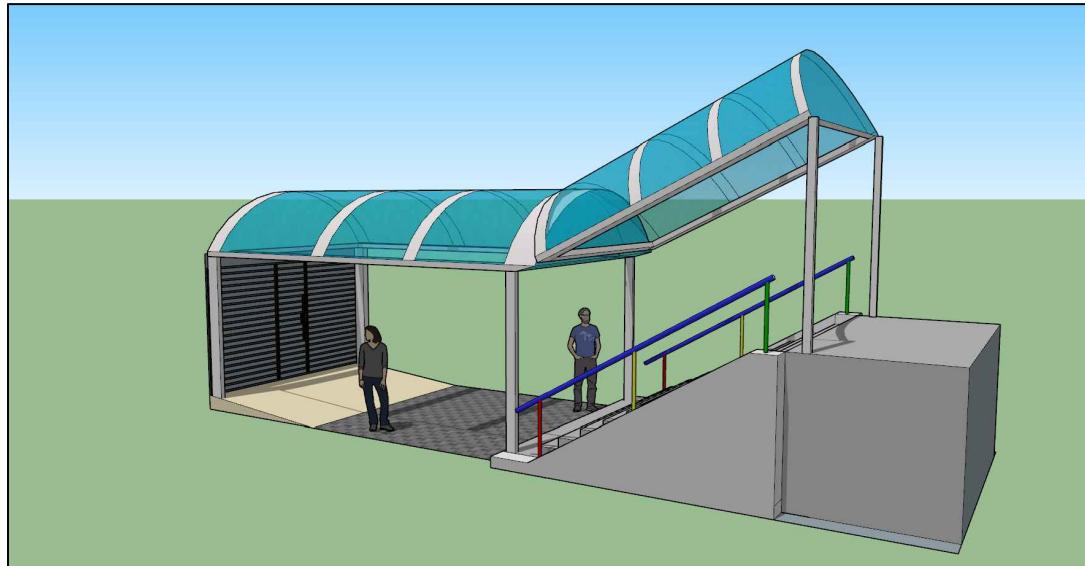

MODELO COBERTURA EM ARCO DE POLICARBONATO

Escala: Sem Escala

PREFEITURA MUNICIPAL DE TUCUNDUVA

PROJETO:

TOLDOS EM FRENTE À ESCOLA MUNICIPAL SÃO JOSÉ OPERÁRIO

PLANTA:

MODELO COBERTURA 3D

DATA:

07/07/21

ESCALA:

Indicada

DESENHO:

Tainá Piccolo

REVISÃO:

PRANCHAS:
02/02



PREFEITURA MUNICIPAL DE TUCUNDUVA
ESTADO DO RIO GRANDE DO SUL
DEPARTAMENTO DE ENGENHARIA



PREFEITURA MUNICIPAL DE TUCUNDUVA	OBRA:	TOLDÔ NA ESCOLA MUNICIPAL SÃO JOSÉ OPERÁRIO
	ÁREA:	40,95 m²
	LOCAL:	Tucunduva/RS
	DATA:	JULHO DE 2021
	BDI	DESONERADO

ORÇAMENTO

Referência	Código	Descrição do serviço	Unidade	Quantidade
1. COBERTURA				
CPU		COBERTURA EM POLICARBONATO	m ²	40,95
2. ESTRUTURA				
CPU		TUBO METÁLICO DE 100X100MM, ESPESSURA = 3MM	m	36,00
CPU		TUBO RETANGULAR 5CM X 2,5CM, COMPRIMENTO 6M	unid.	10,00
SINAPI-I	4380	PARAFUSO ZINCADO ROSCA SOBERBA 5/16 " X 120 MM PARA TELHA	unid.	150
3. PILARES				
CPU		TUBO METÁLICO DE 100X100MM, ESPESSURA = 3MM	m	18,00
SINAPI-I	1330	CHAPA DE ACO GROSSA, ASTM A36, E = 1/4 " (6,35 MM) 49,79 KG/M2	kg	11,95
SINAPI-I	11964	PARAFUSO DE ACO TIPO CHUMBADOR PARABOLT, DIAMETRO 3/8", COMPRIMENTO 75 MM	unid.	24,00
4. PINTURA E ACABAMENTO				
SINAPI	100719	PINTURA COM TINTA ALQUÍDICA DE FUNDO (TIPO ZARCÃO), PULVERIZADA SOBRE PERFIL METÁLICO EXECUTADO EM FÁBRICA (POR DEMÃO). AF_01/2020_P	m ²	67,20
5. LIMPEZA GERAL				
SEINFRA	C1628	LIMPEZA GERAL	m ²	40,95