
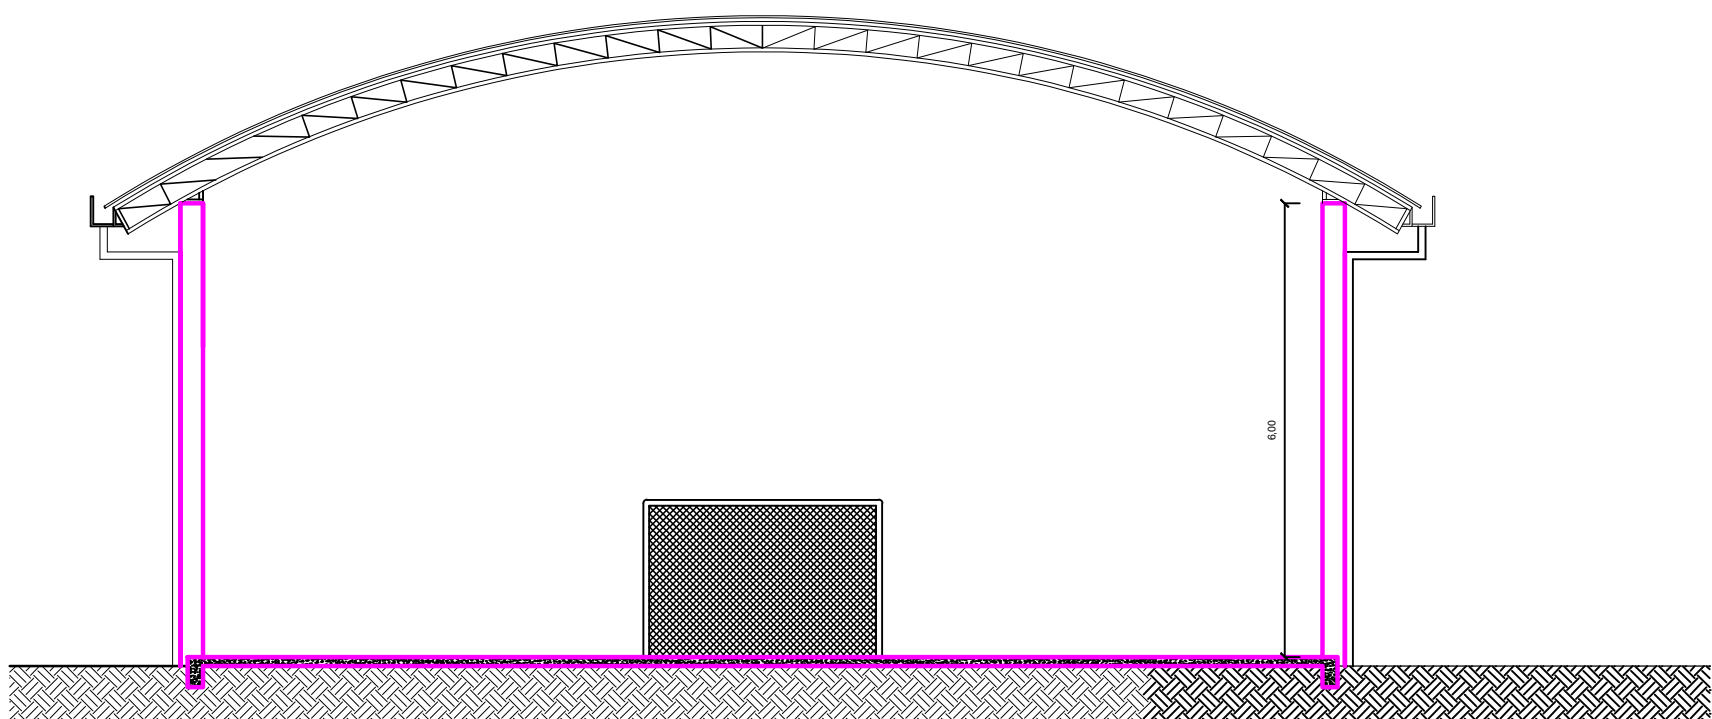
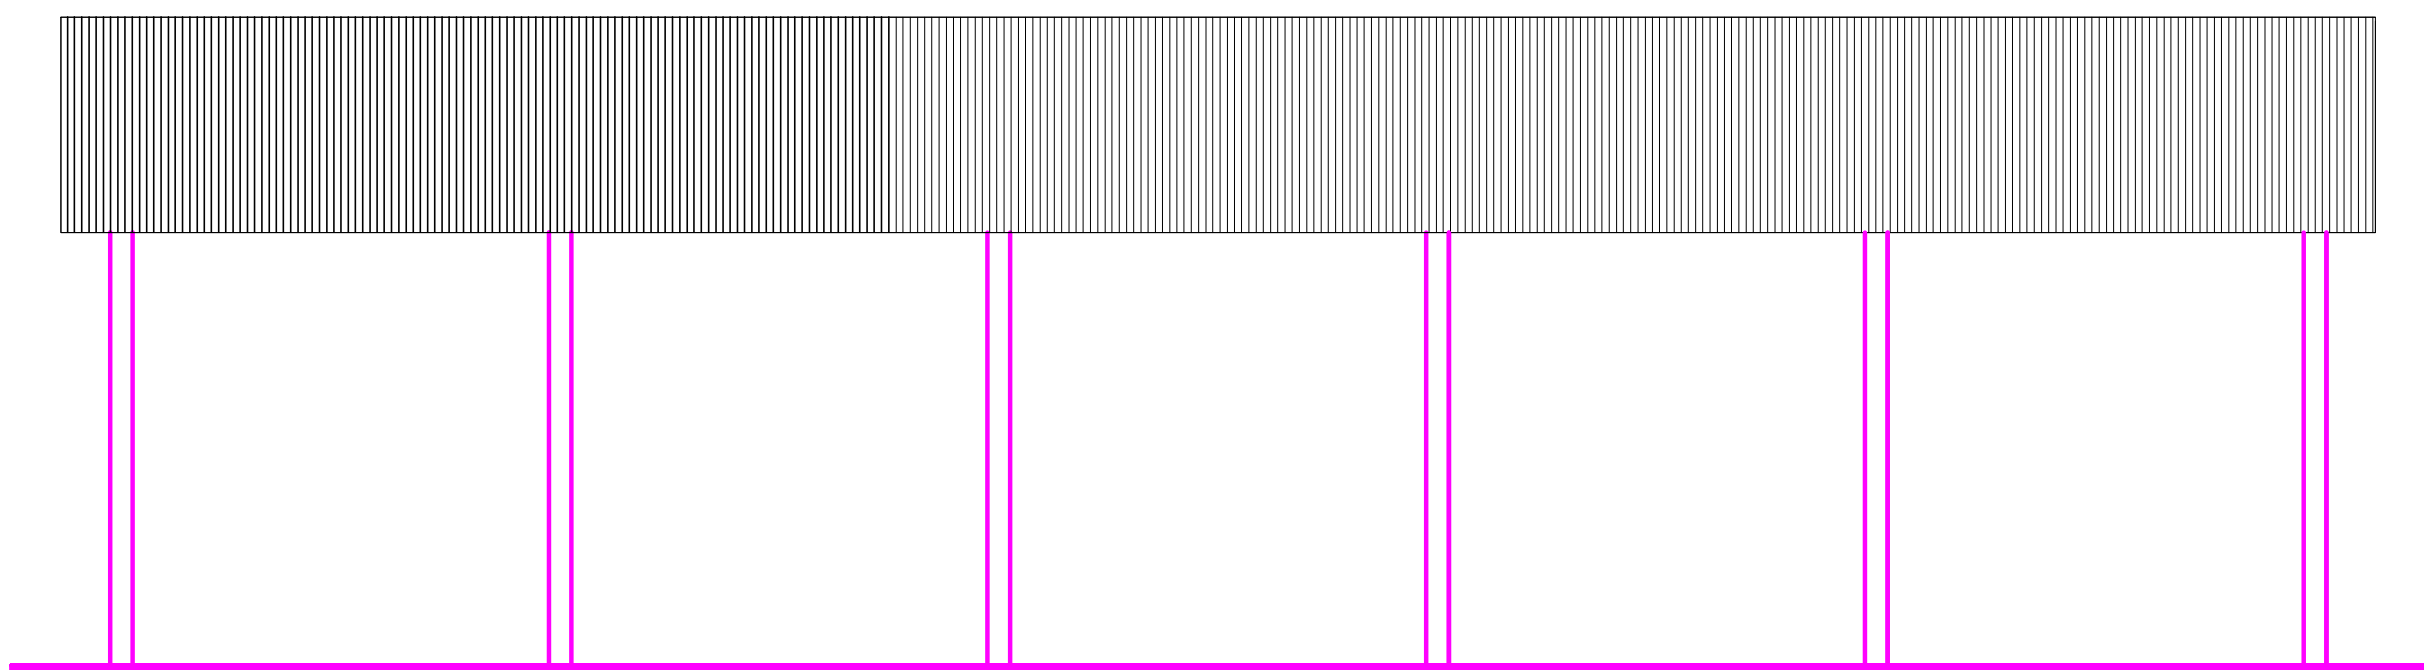


Planta Baixa da Quadra Poliesportiva

Escala: 1/100

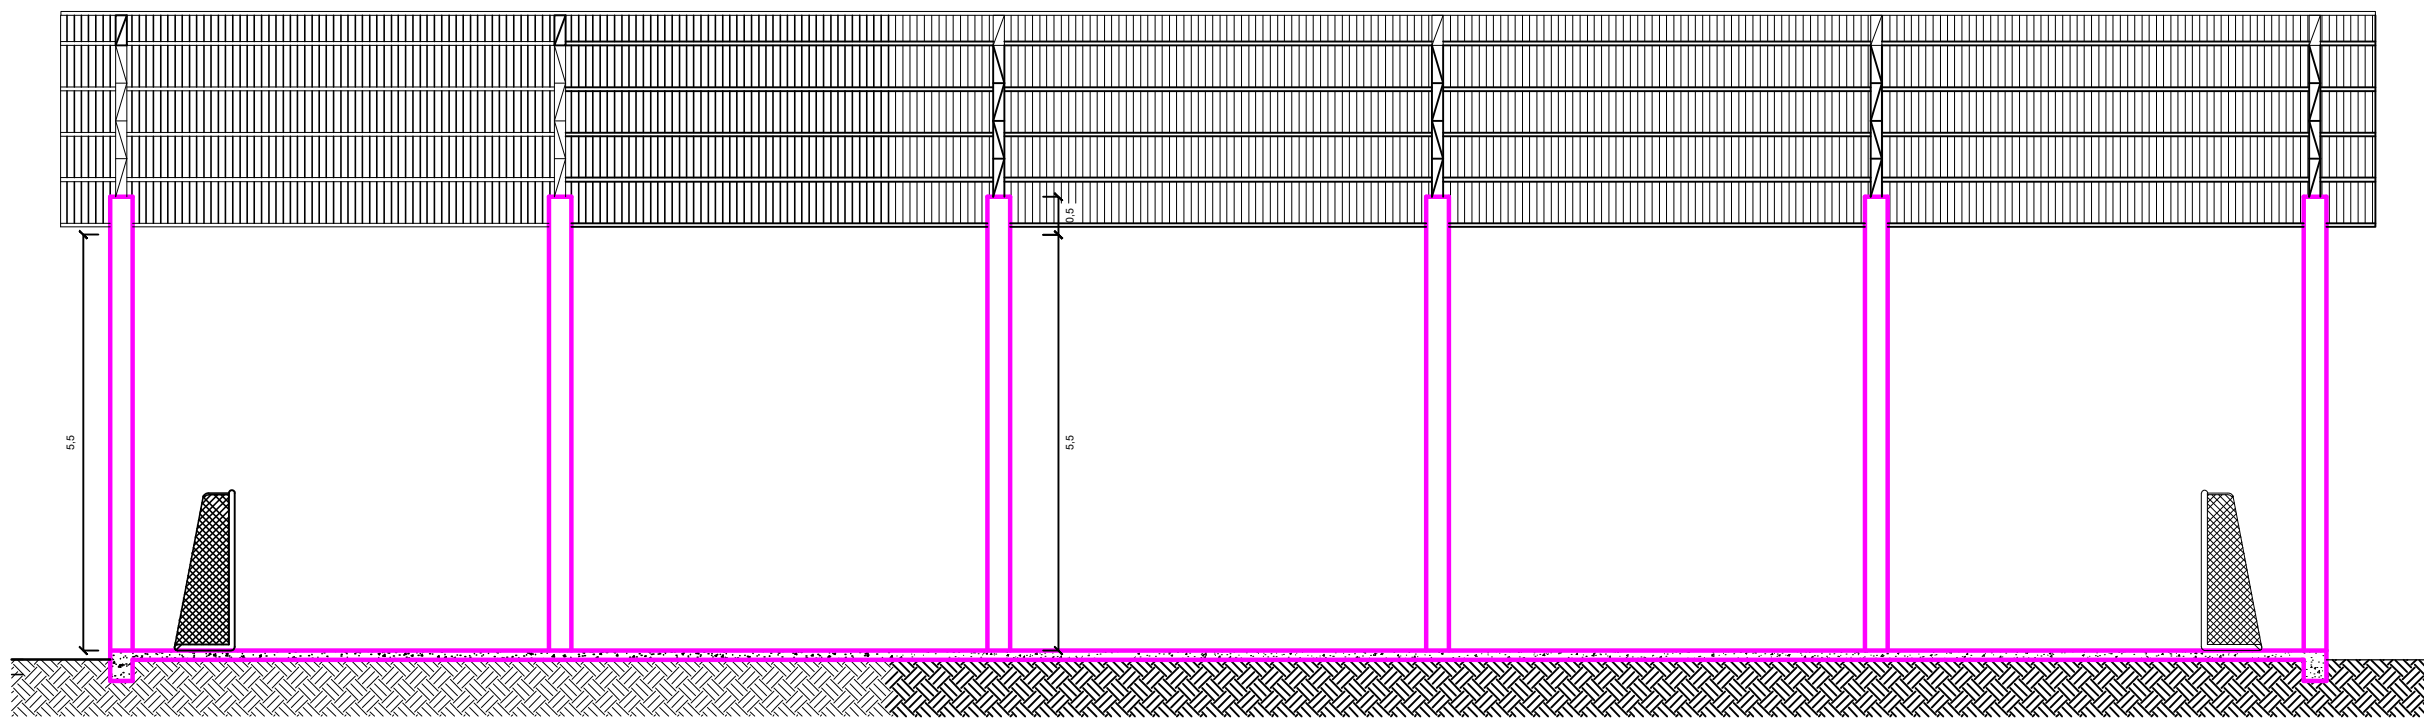

		PREFEITURA MUNICIPAL DE TUCUNDUVA ESTADO DO RIO GRANDE DO SUL	
TUCUNDUVA / RS CAPITAL DA LAVOIRIA MECANIZADA VERBA DO MUNICIPIO		SETOR  SECRETARIA DE OBRAS, VIAÇÃO E SERVIÇOS URBANOS	
TÍTULO  QUADRA COBERTA POLIESPORTIVA EM PONTE PRATOS			
PROJETO  PROJETO ARQUITETÔNICO			
ESCALA  INDICADA	DATA  SETEMBRO 2021	DESENHO  TAINÁ PICCOLO	PRANCHAS  02/07
PREFEITO MUNICIPAL  <div>JONAS FERNANDO HAUSCHILD</div>			
RESPONSÁVEL TÉCNICO  <div>ENG. LUIZ AUGUSTO KRAUSE DOBAL</div> <div>CREA-RS 238129</div>			